



CHIAVICA SUD-02 - sezione longitudinale A-A

SCALA 1:50

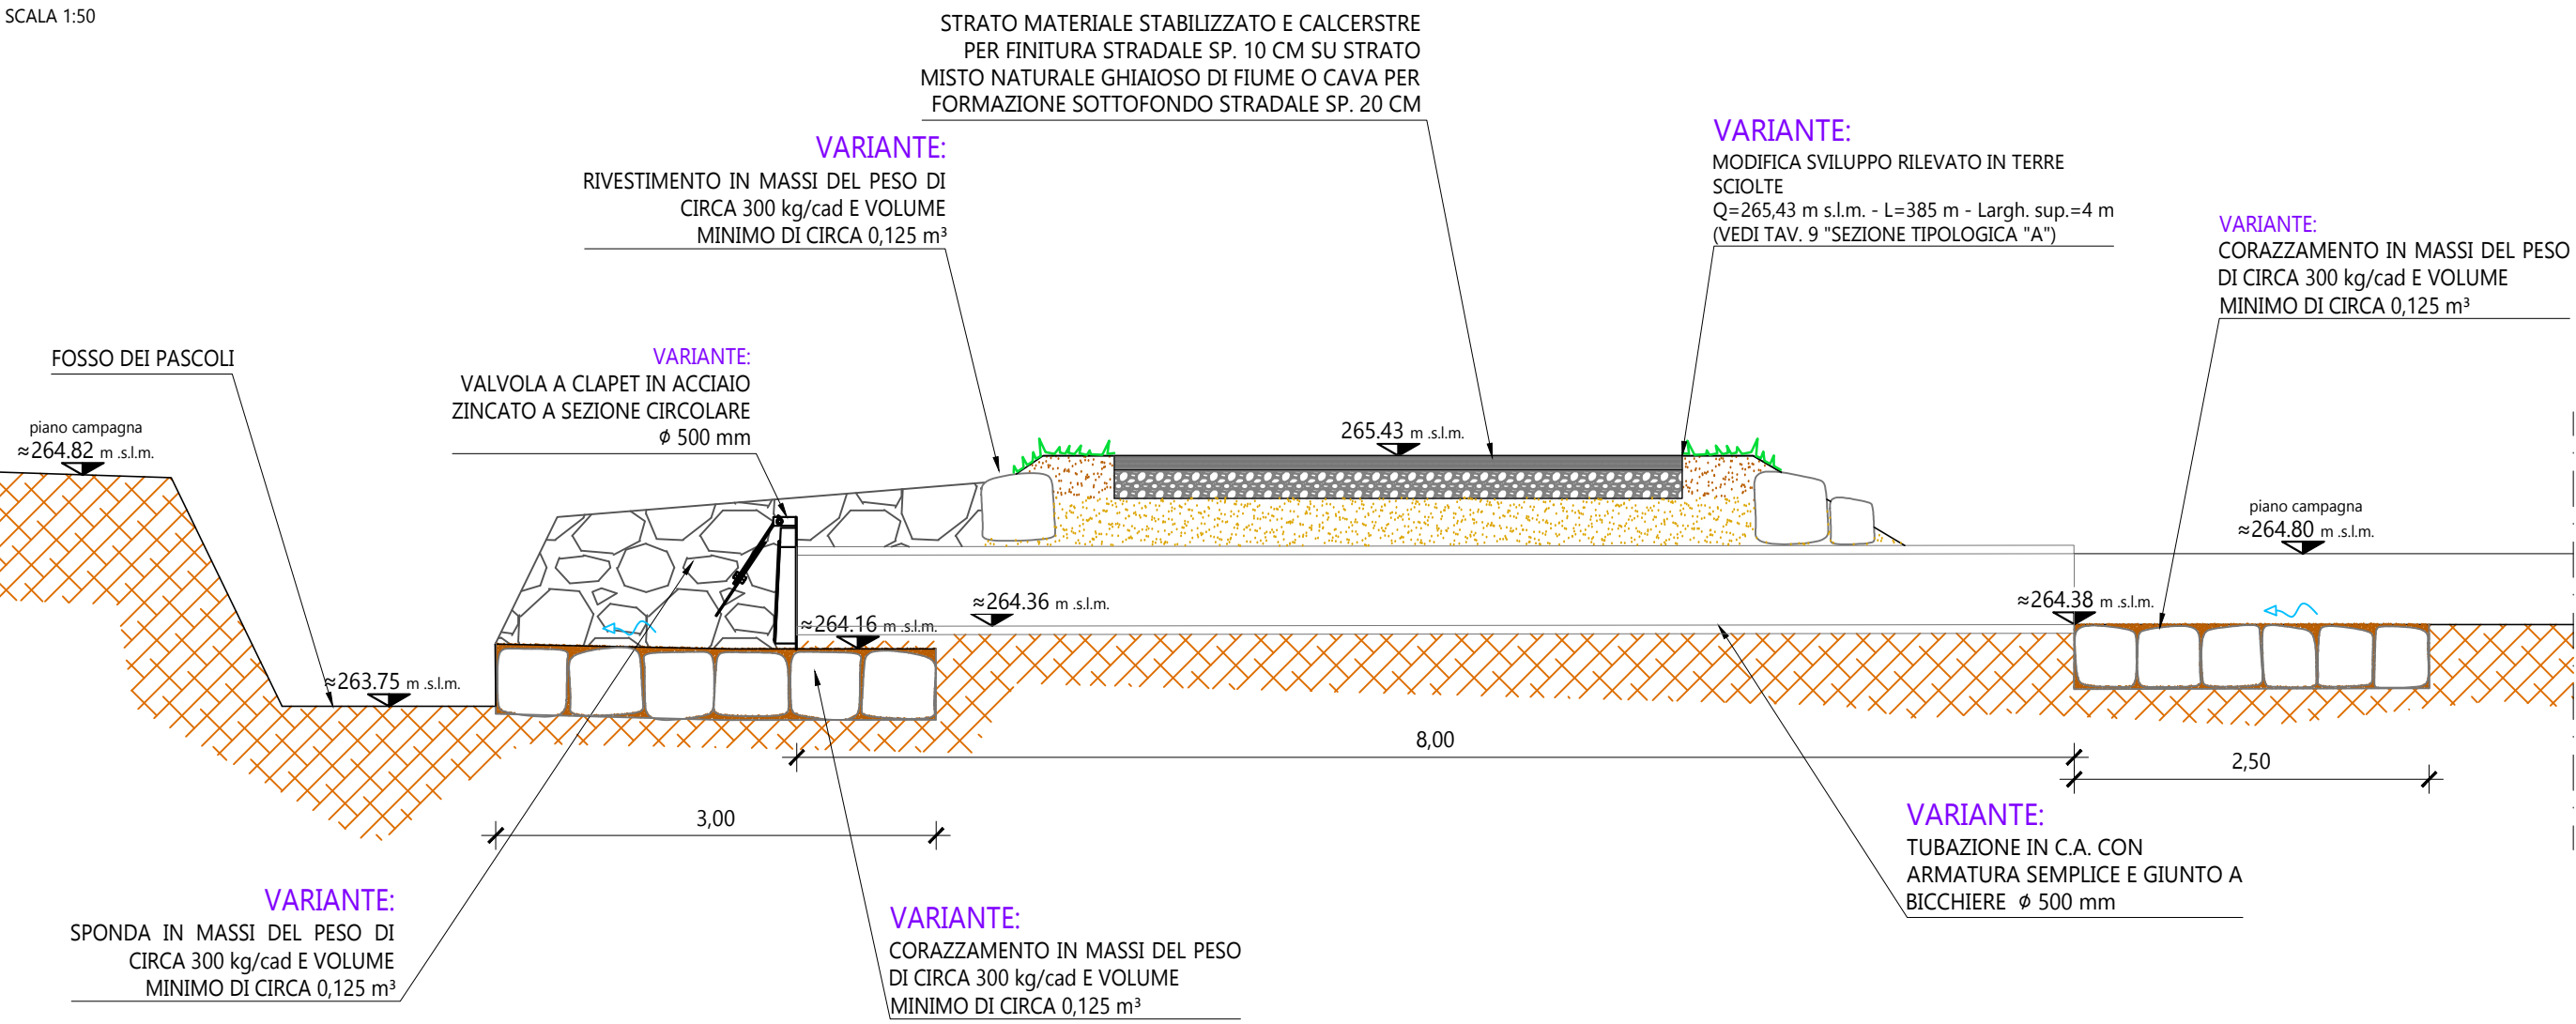


CHIAVICA SUD-02 - sezione trasversale B-B

SCALA 1:50

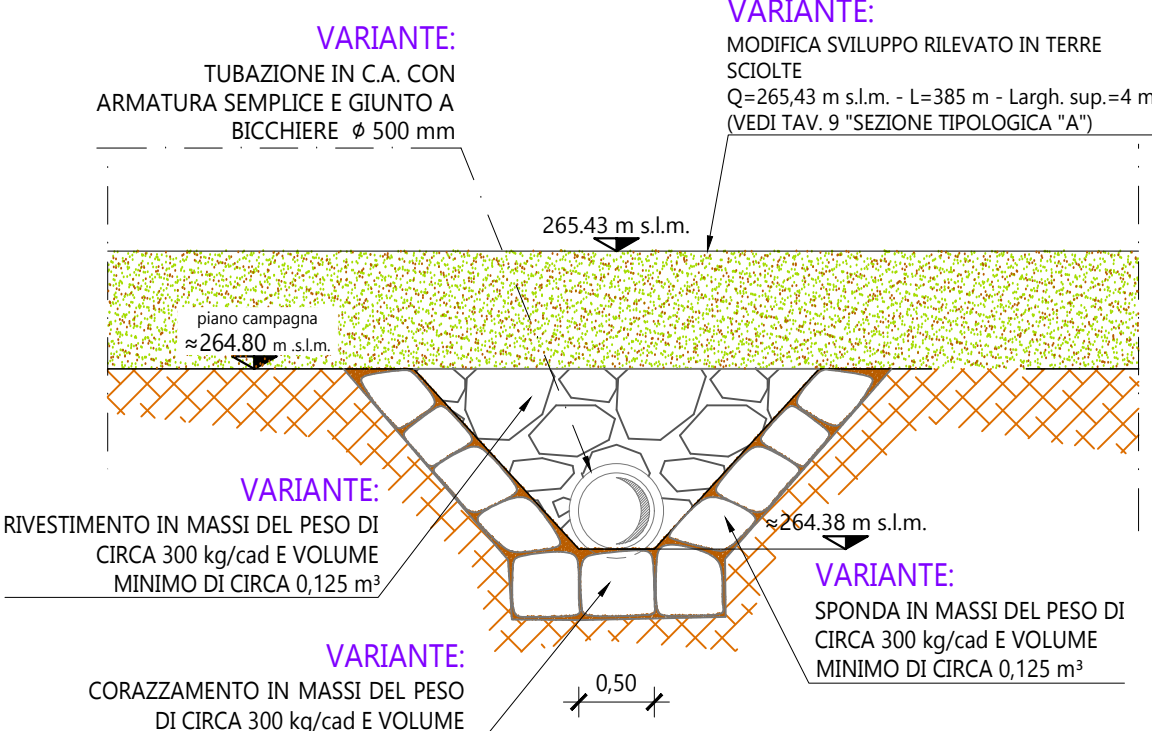


CHIAVICA SUD-02 - sezione trasversale C-C

SCALA 1:50

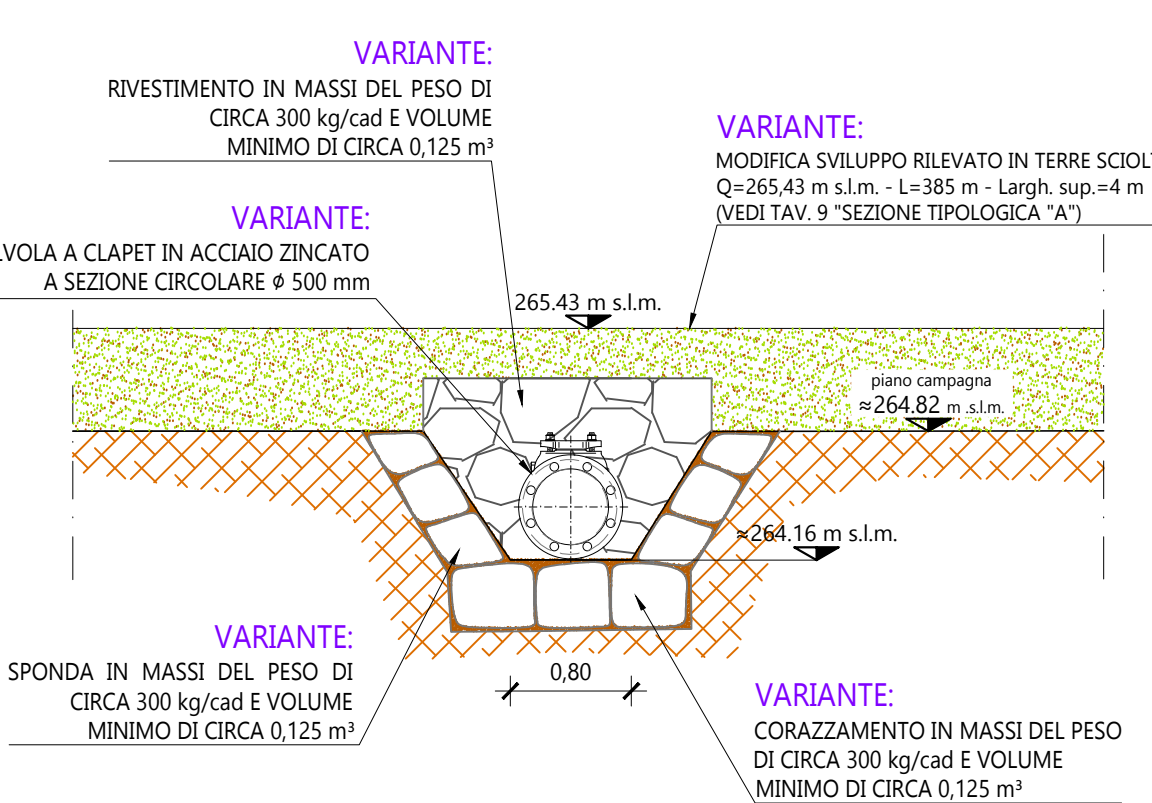



ATTRaversamento FOSCO DEI PASCOLI - sezione longitudinale D-D

SCALA 1:50

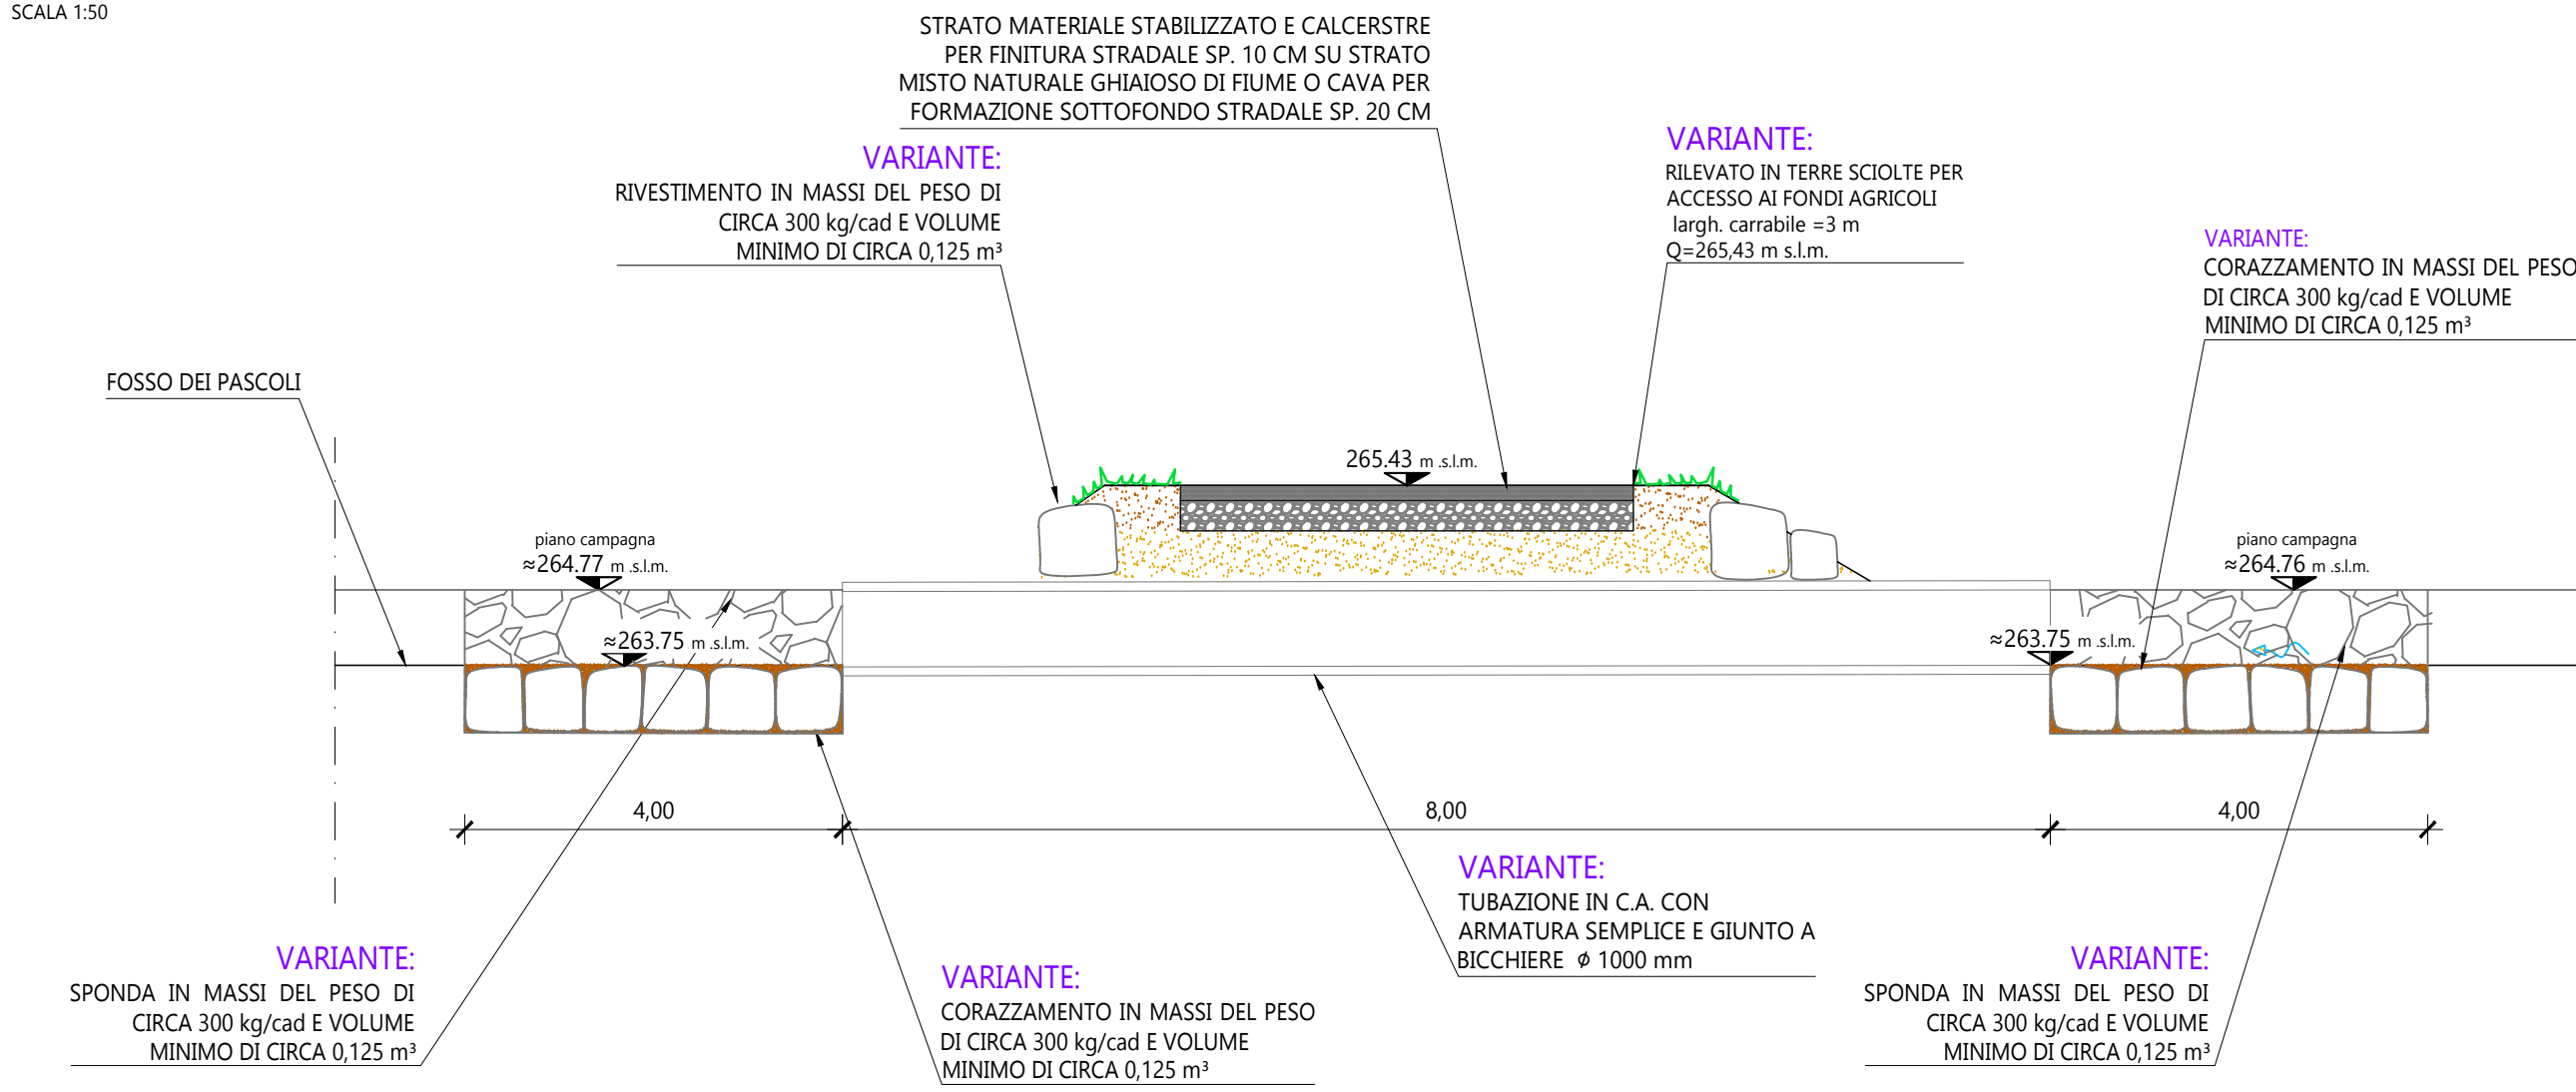


ATTRaversamento FOSCO DEI PASCOLI - particolare tubazione in C.A. con giunto a biccchiere

SCALA 1:20

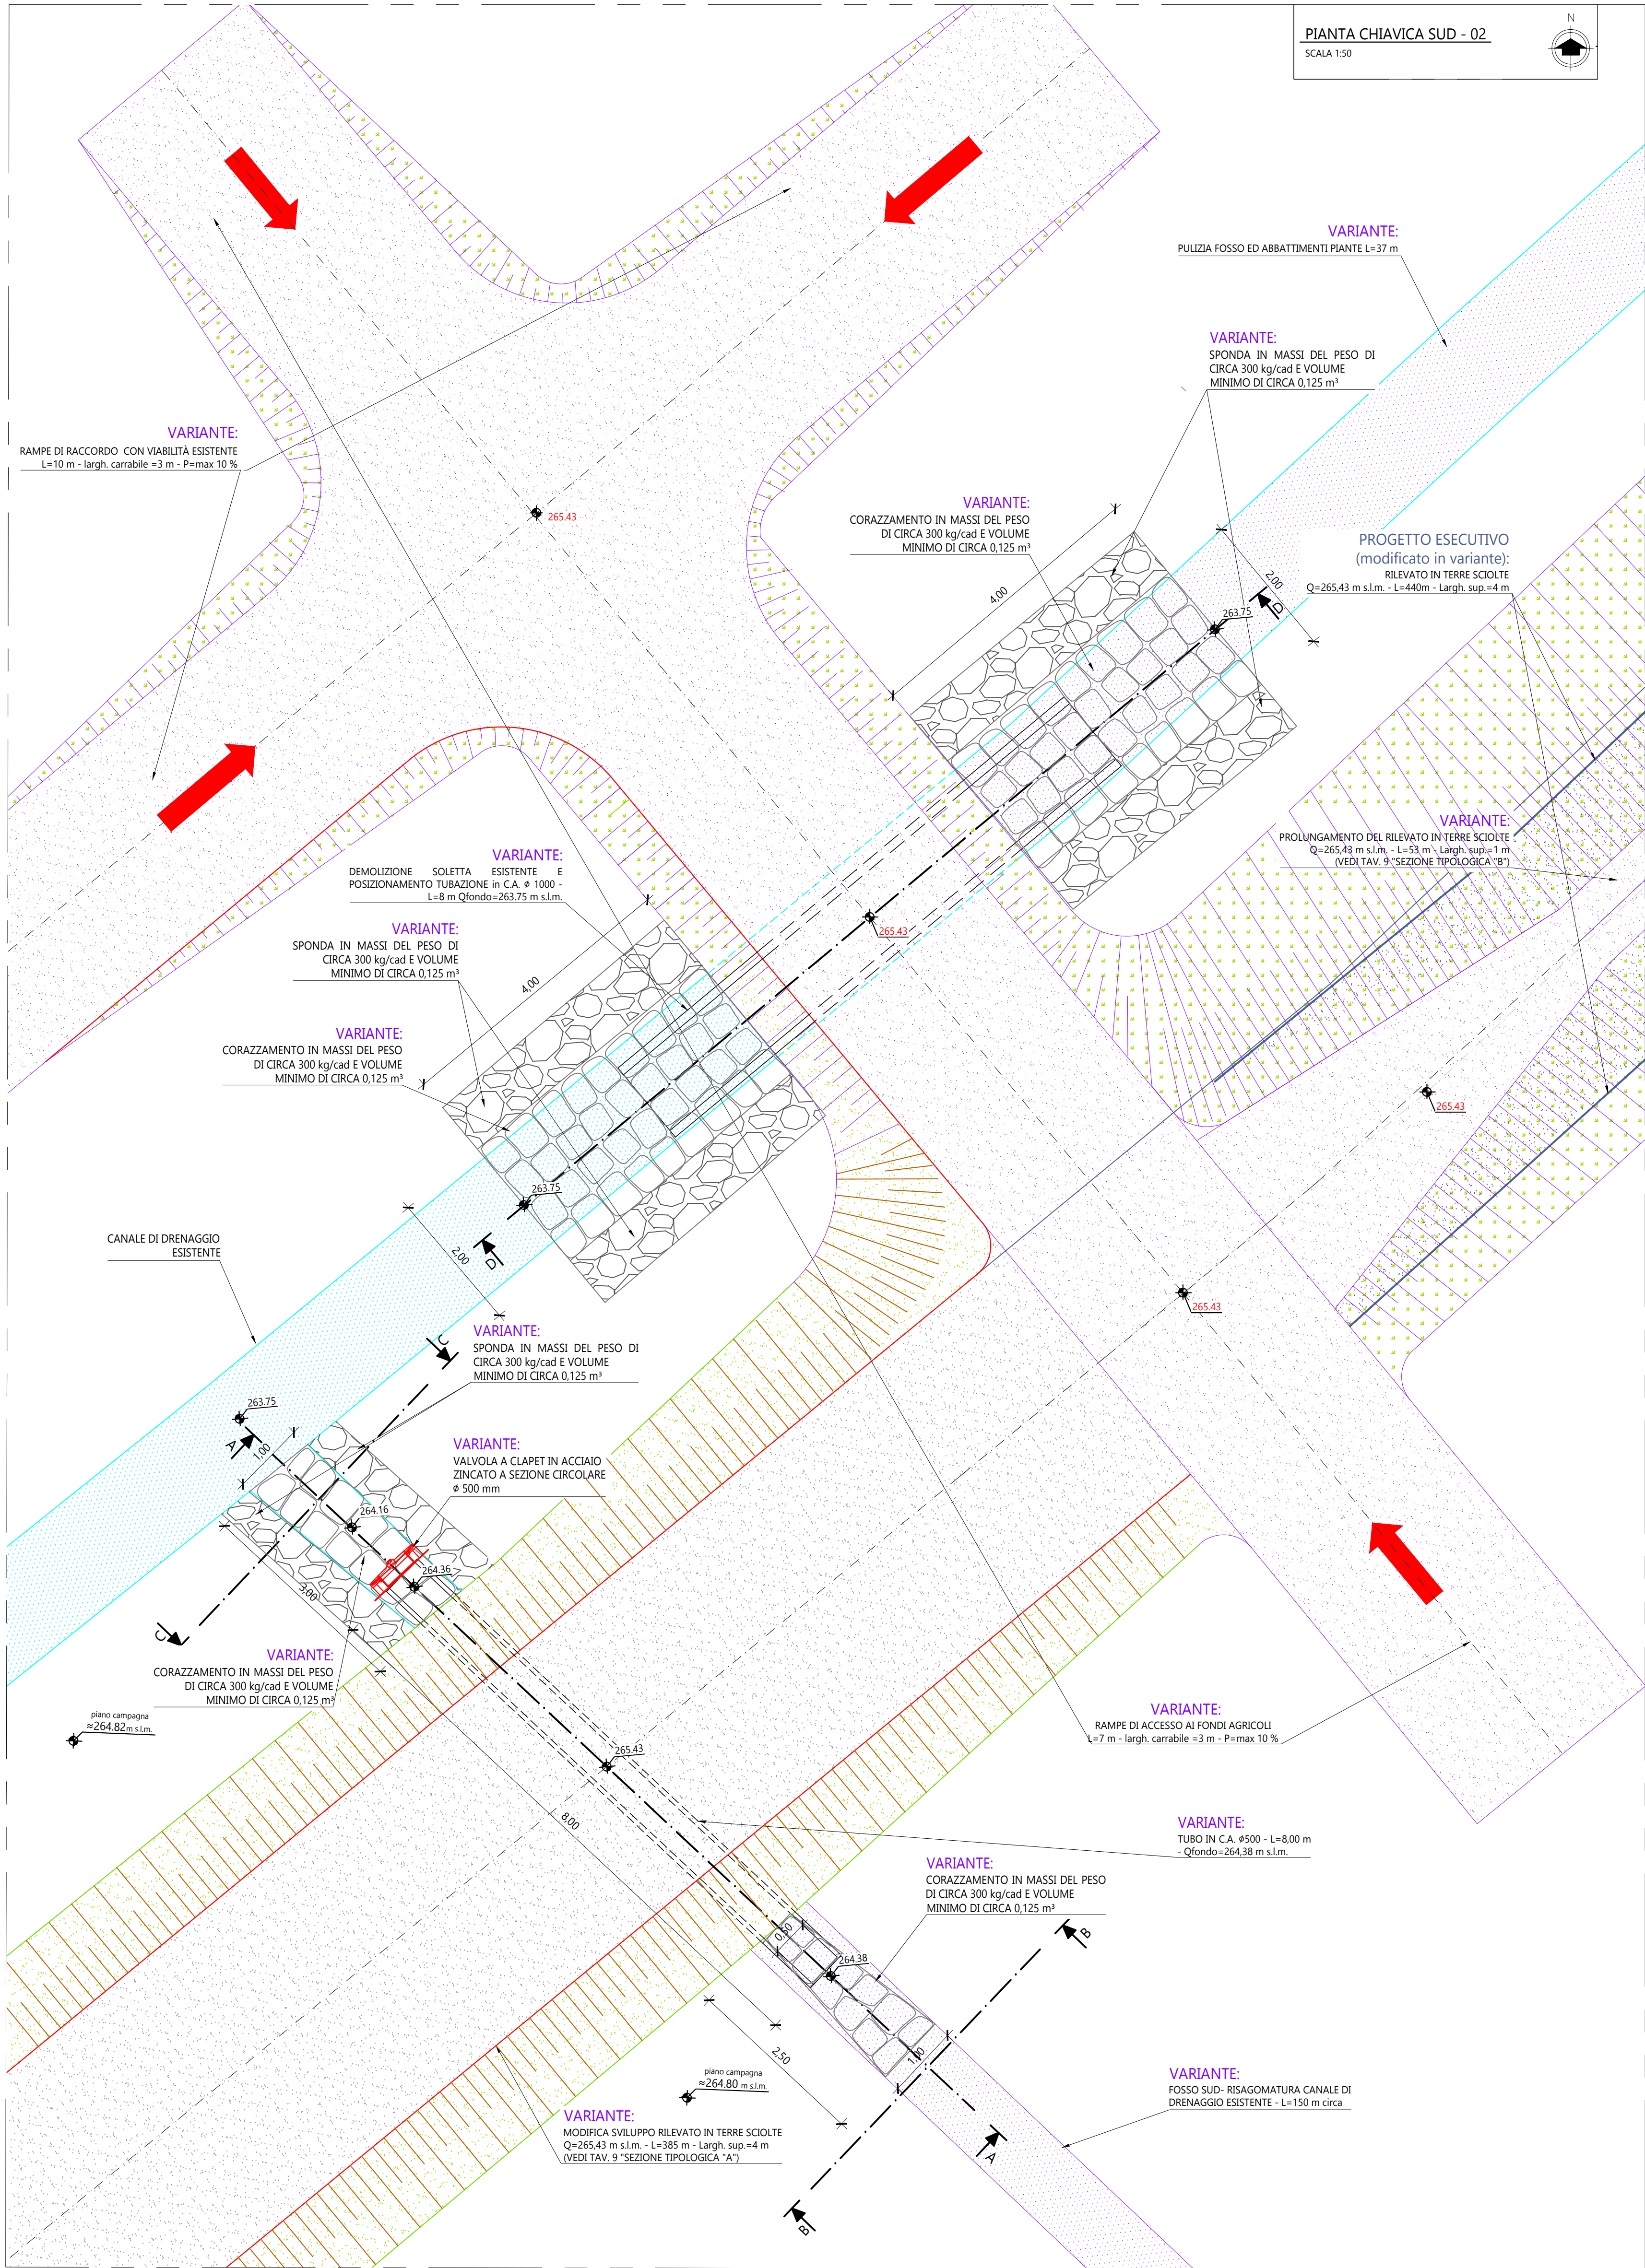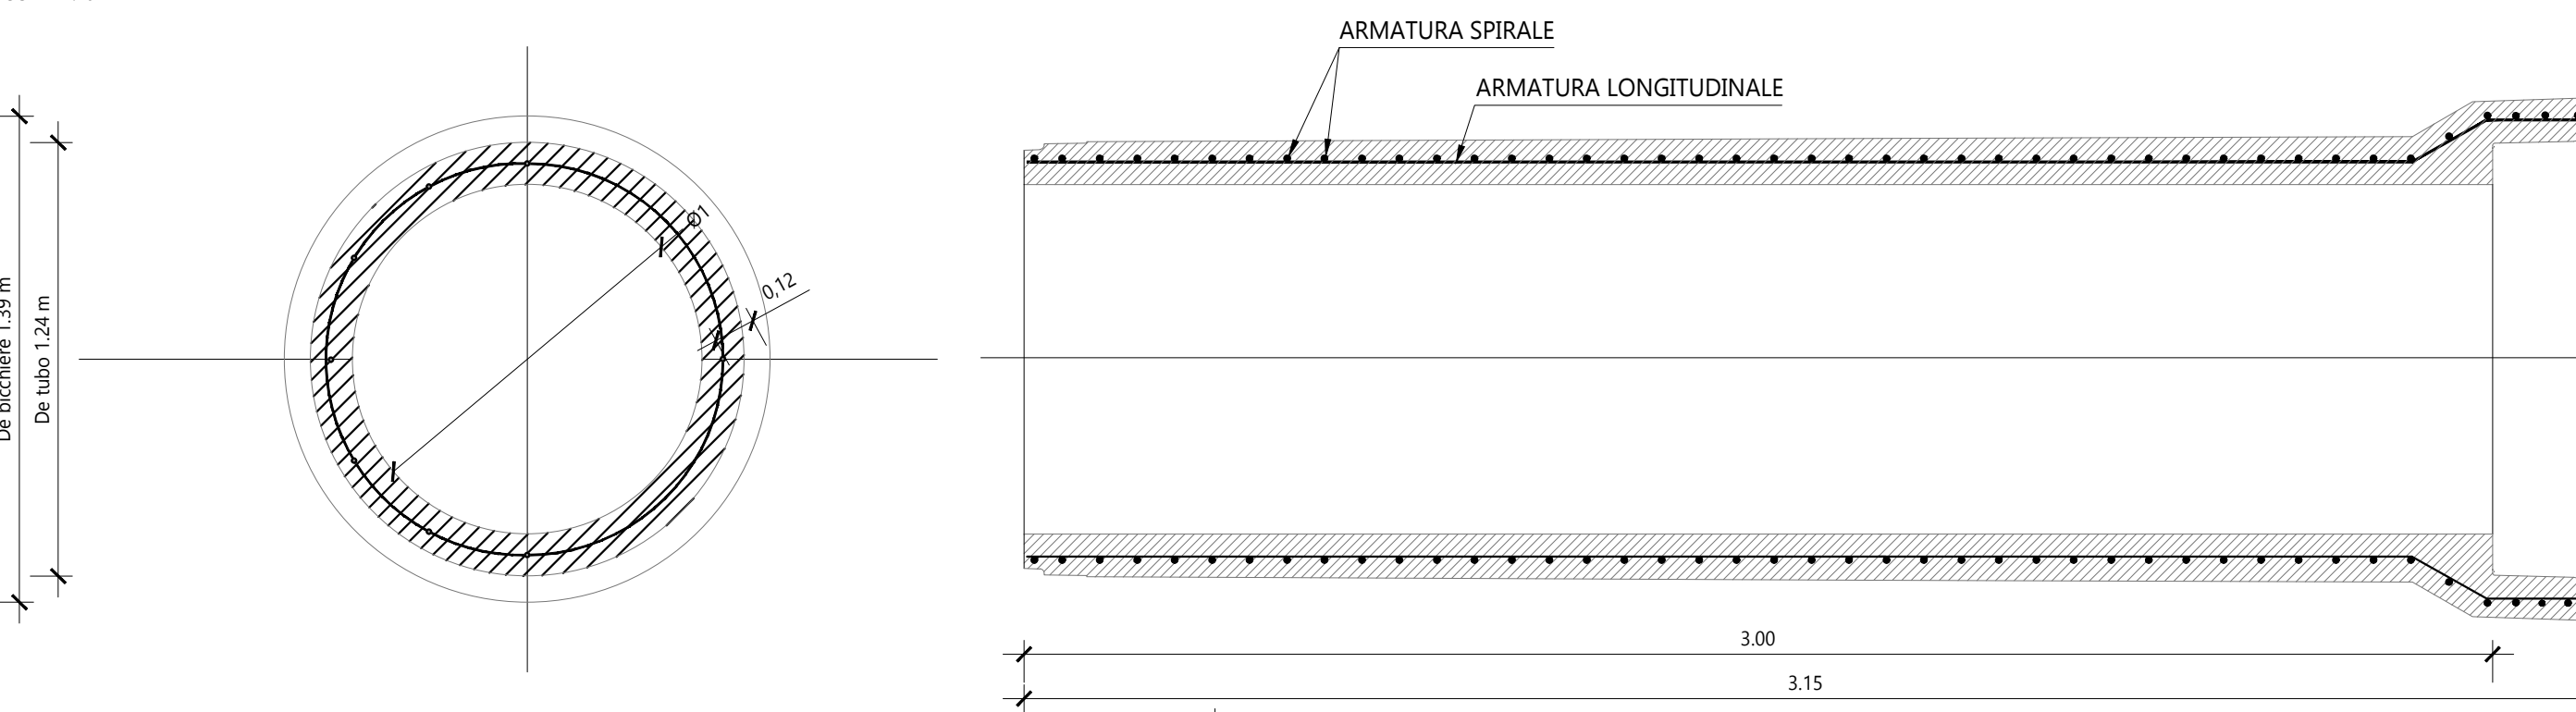

CHIAVICA SUD-02 - particolare tubazione in C.A. con giunto a biccchiere

SCALA 1:20


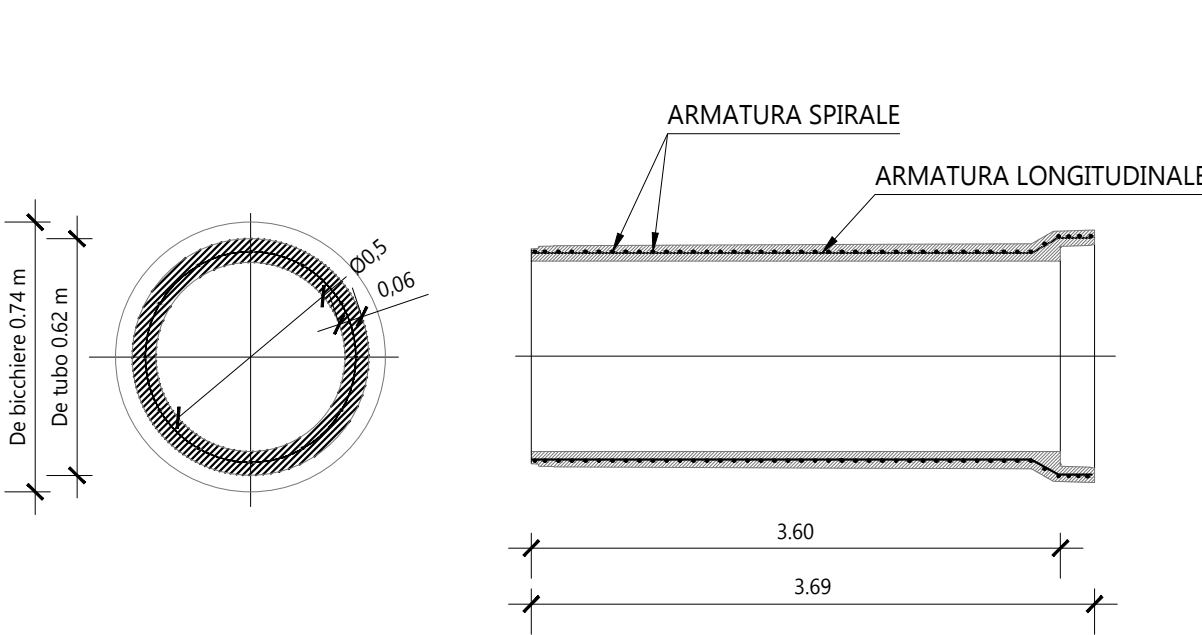


POSA TUBAZIONE (LAVORAZIONE PRELIMINARE ALLA REALIZZAZIONE DEL CORPO ARGINALE):

- MATERIALI IMPIEGATI:
- tubazione in C.A. con armatura semplice e giunto a biccchiere Ø 500 e Ø 1000 mrr
- materiale inerte terroso

MODALITA' DI ESECUZIONE:

- Preparazione del sito di intervento, modifica morfologica, pulizia e messa in sicurezza;
- scavo per preparazione piano di posa della nuova tubazione;
- posa della nuova tubazione in c.a. con giunto a biccchiere non sigillato secondo il verso idoneo di inserimento;
- realizzazione di rinfilino fino ad un'altezza minima di cm. 30, sopra il vertice del tubo, con terreno incoerente (sabbia o pietrisco fine) costipato con molta cura, con attrezzi leggeri e contemporaneamente da ambo i lati della condotta (in modo da evitare spostamenti dell'asse degli elementi). Il costipamento andrà eseguito a strati non superiori a cm. 30.
- riempimento con materiale inerte terroso e realizzazione del rilevato arginale come da progetto

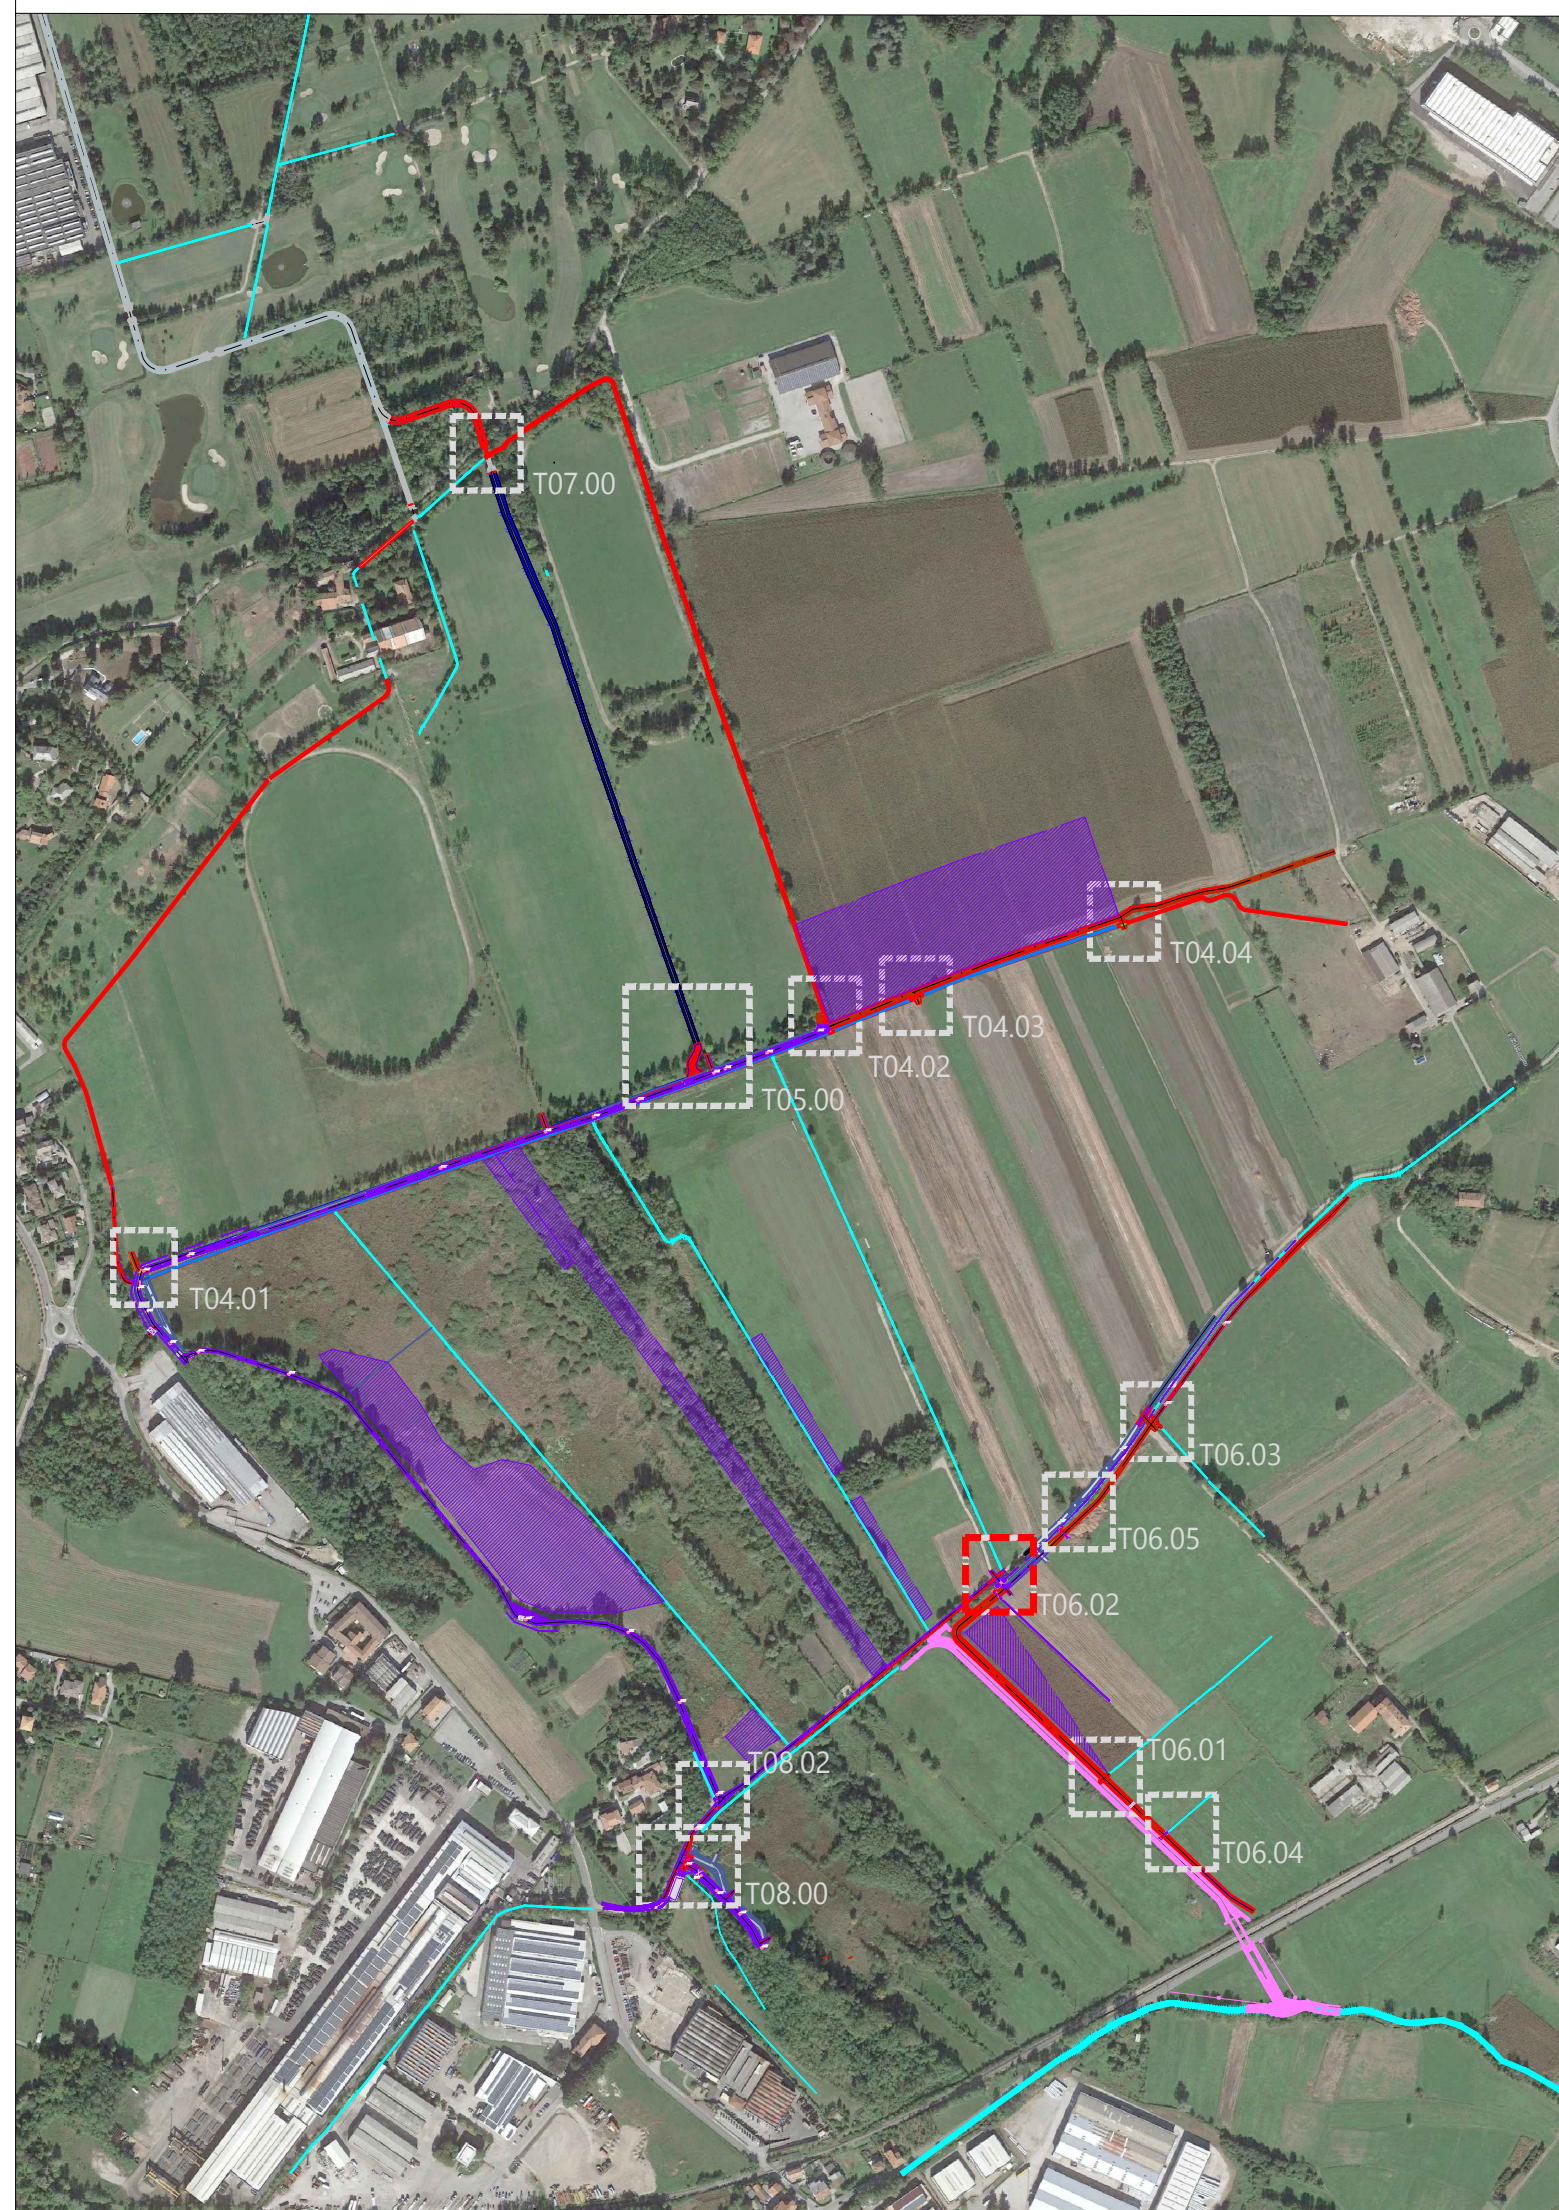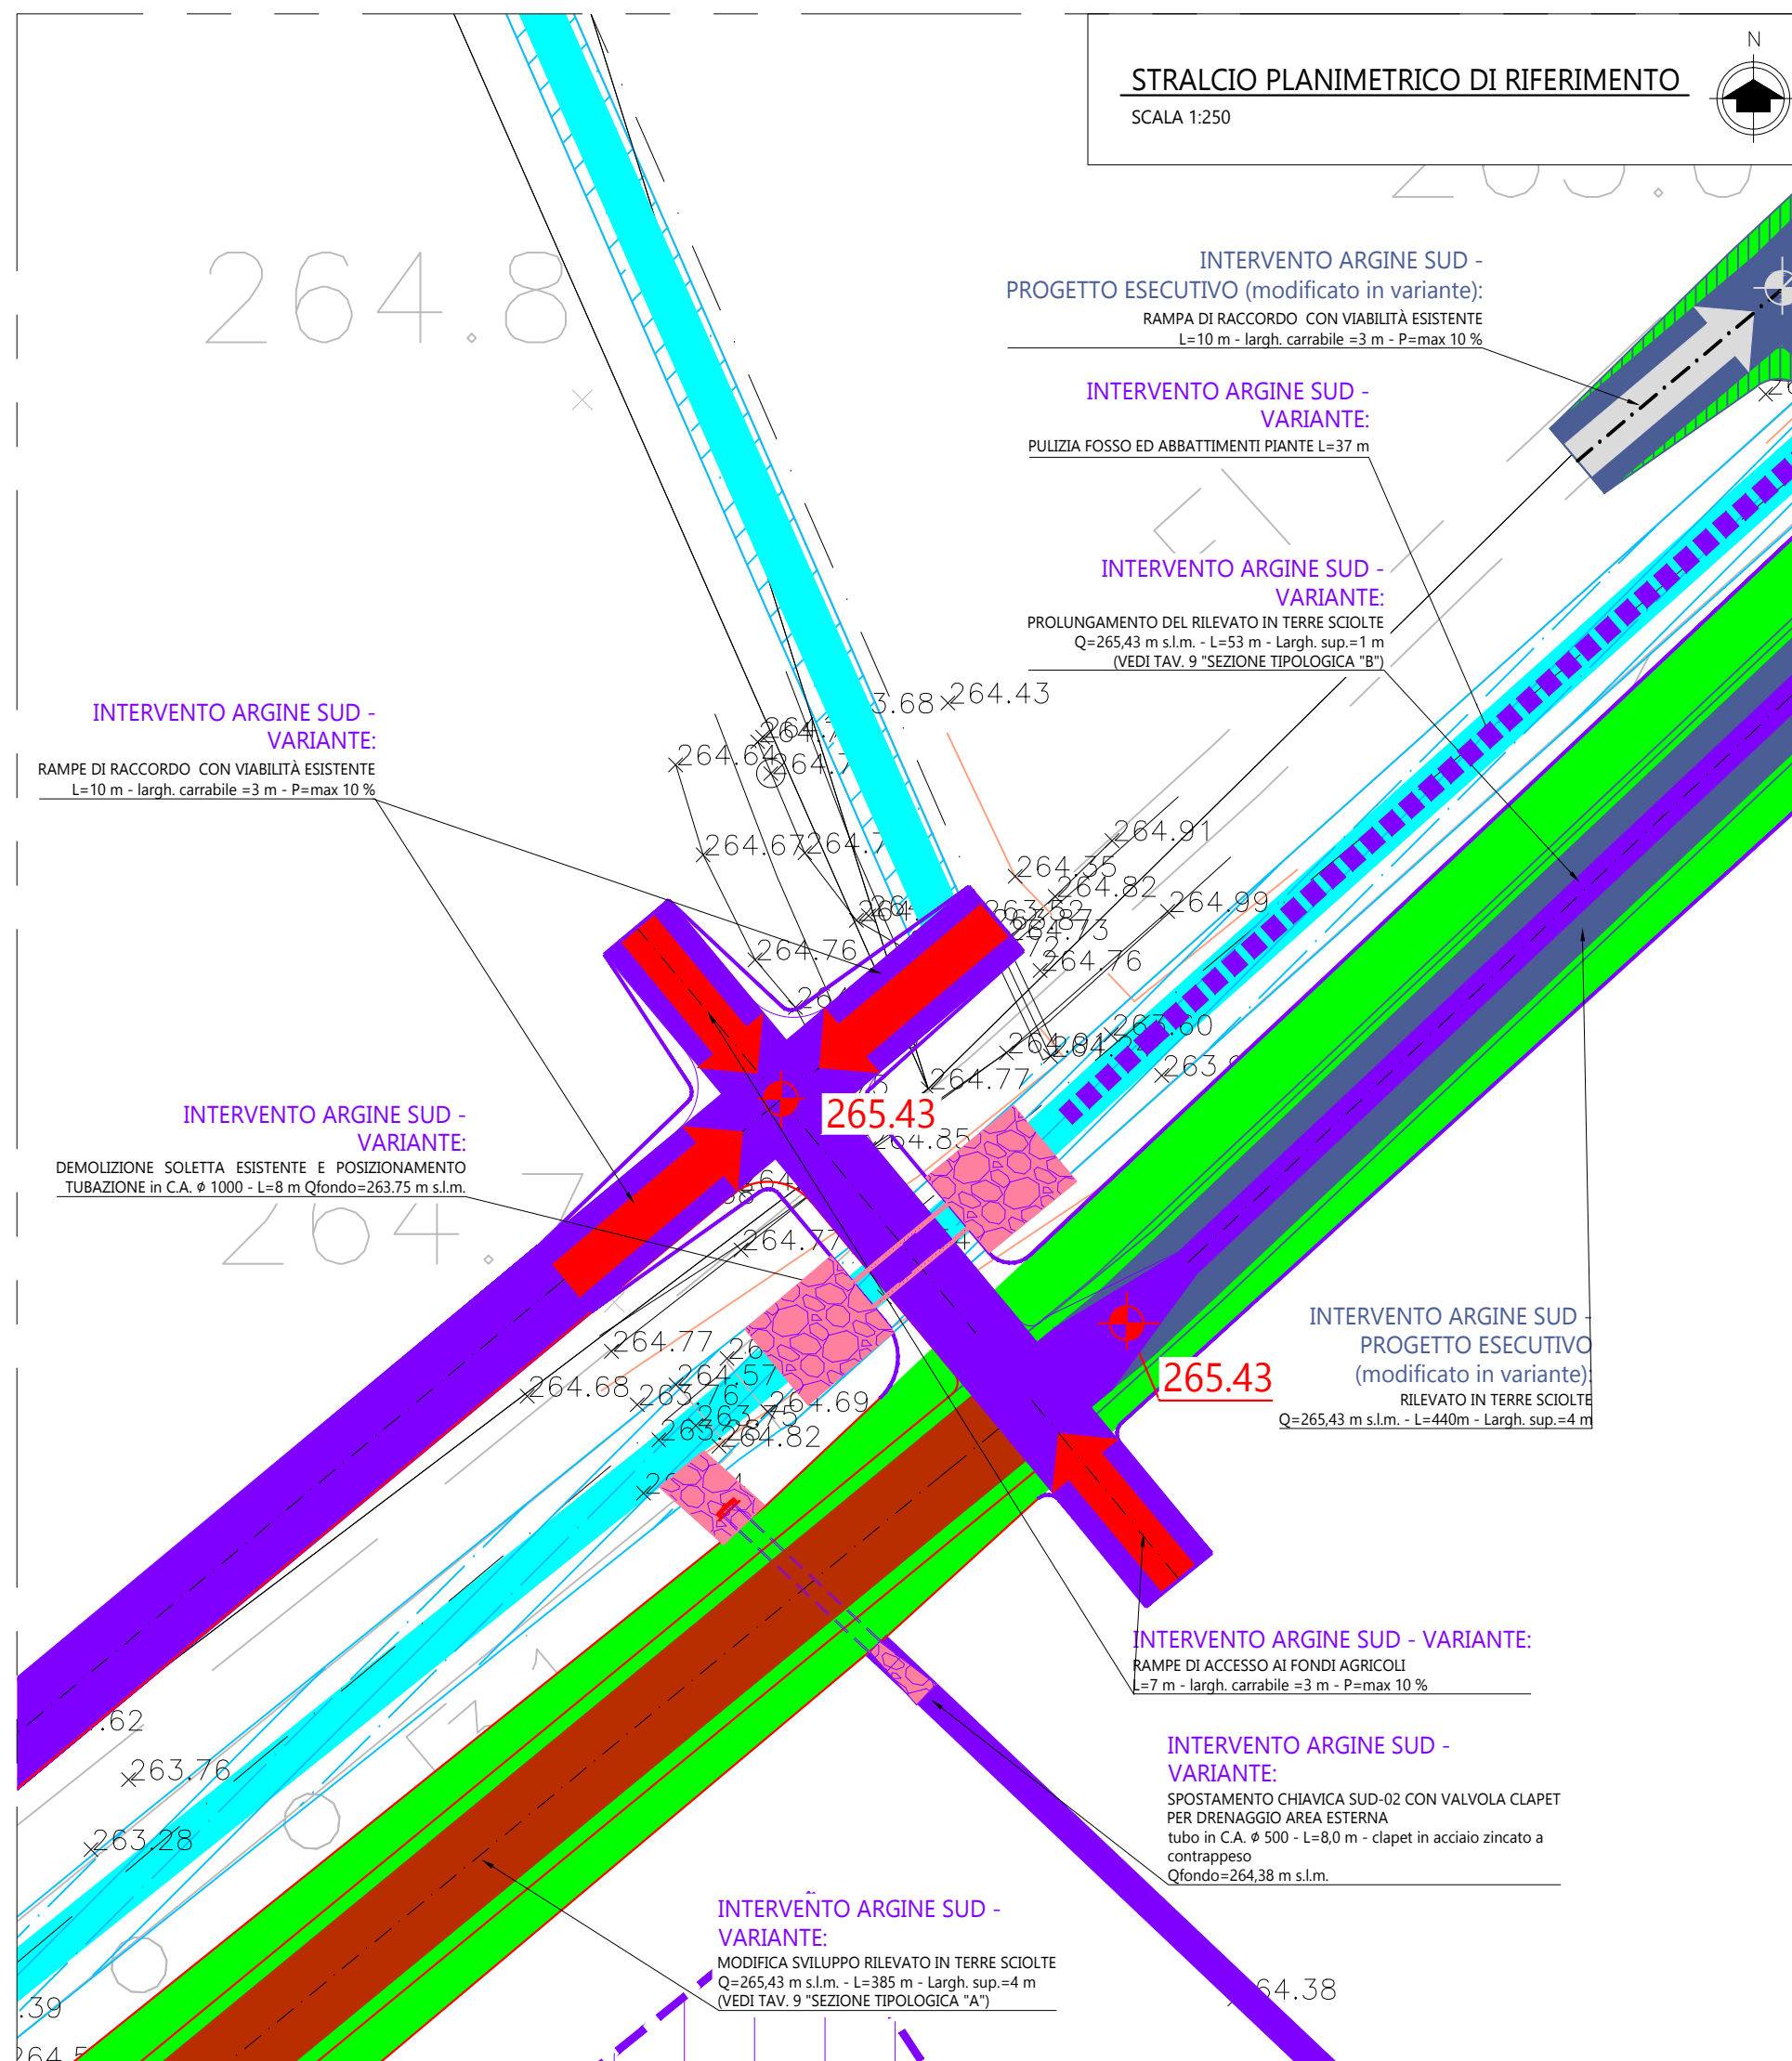

AREA DI LAMINAZIONE DELLE PIENE DEL TORRENTE GANDALOGGIO E ALTRI NEI COMUNI DI OGGIONO, SIRONO E ANNONE (LC)

VARIANTE AL PROGETTO ESECUTIVO N.1



PROGETTAZIONE E CONSULTAZIONE		PROGETTISTI / GRUPPO DI LAVORO	
ABBA SOLUTIONS Via Cavour 80 - 20833 Giussano (MB) web: www.abba.solutions mail: info@abba.solutions pec: abba.solutions@pec.it		Ing. Daniele Giffre Ing. Stefano Mina Ing. Marco Pozzoli Ing. Chiarangela Perego Ing. Chiara Vellani Ing. Maria Teresa Olmo Arch. Carla Galbati	
REDAZIONE	Ing. M. Teresa Olmo	REVISIONATO	Ing. Stefano Mina
COMMITTENTE	Parco Regionale della Valle del Lambro Via Vittorio Veneto, 19 20844, Truggio MB	APPROVATO	Ing. Daniele Giffre
DESCRIZIONE		MANUFATTI IN PROGETTO SULL'ARGINE SUD CHIAVICA SUD - 02	
DATA	Luglio 2026	SCALA	INDICATA
REVISIONE		COMMESSA	ELABORATO
		REFERIMENTO EMISSIONE / REVISIONE	