
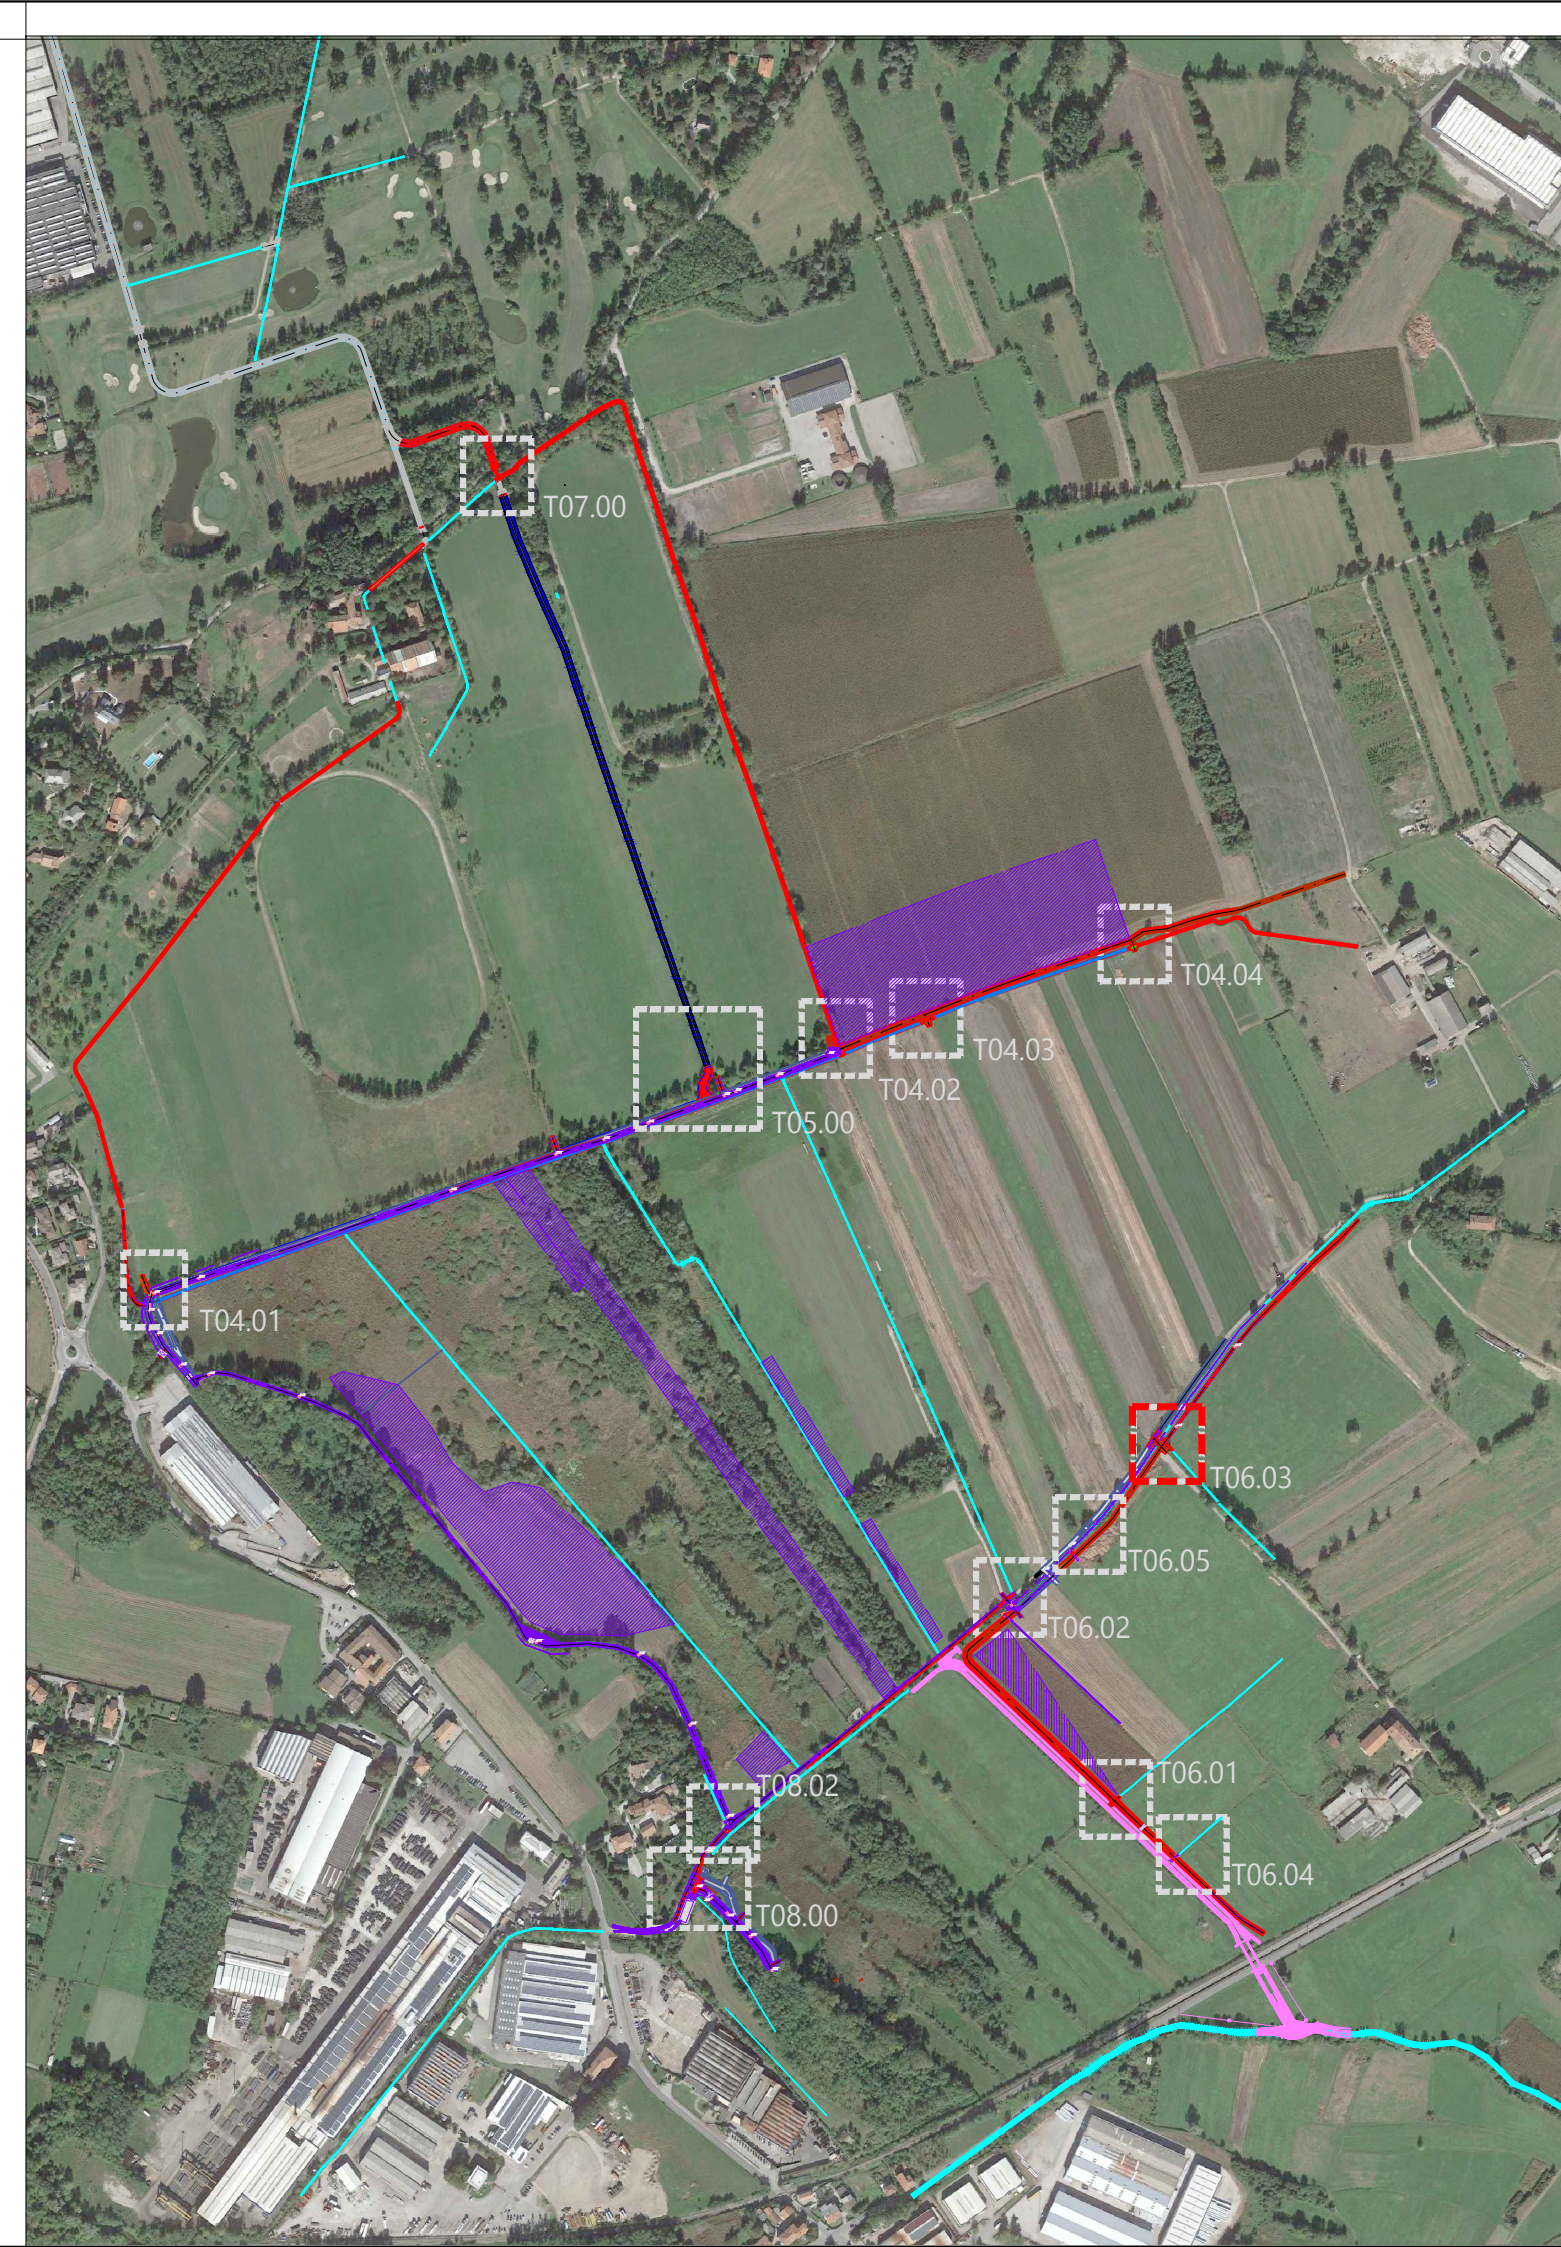
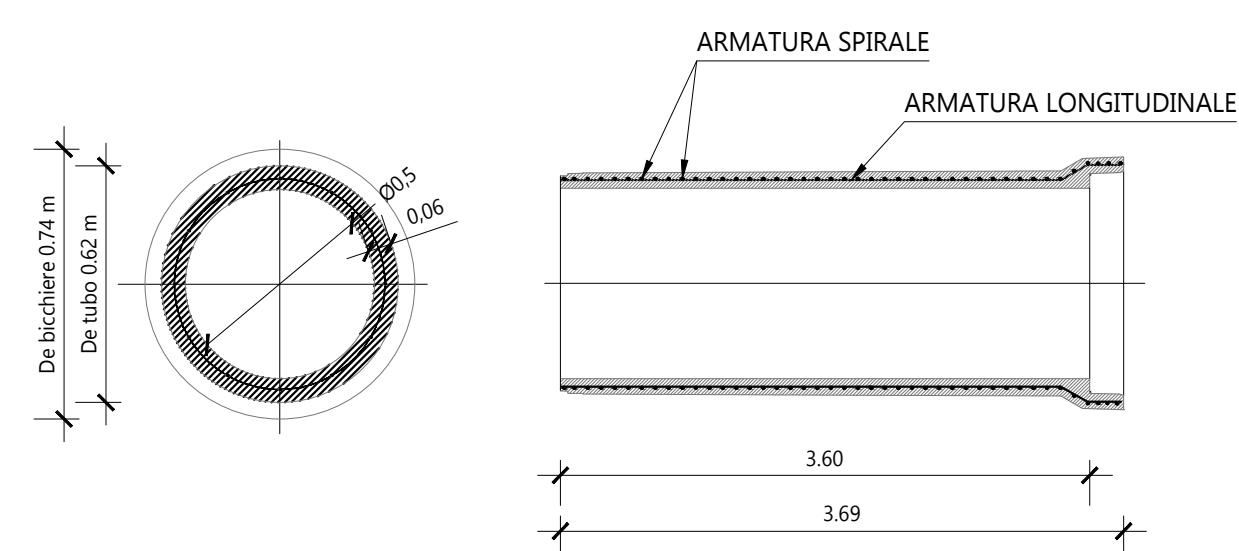
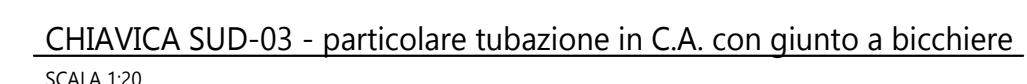
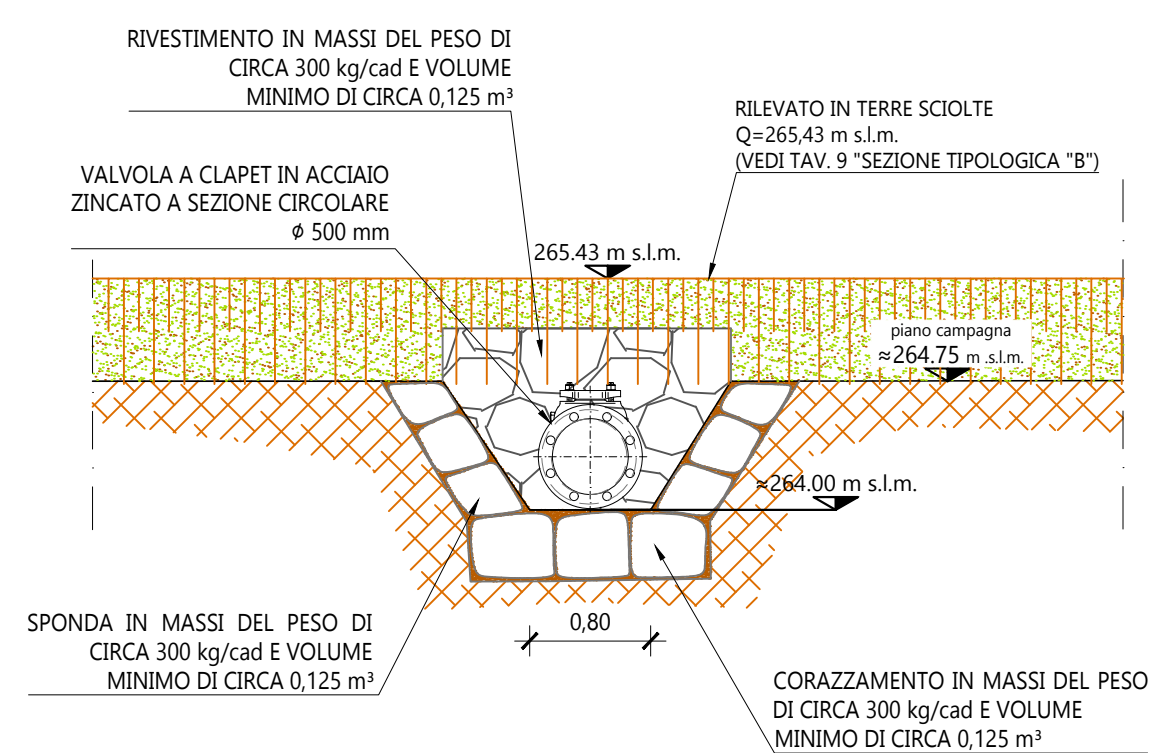
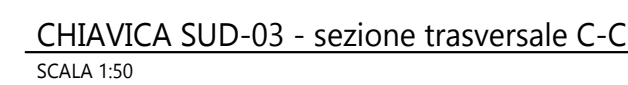
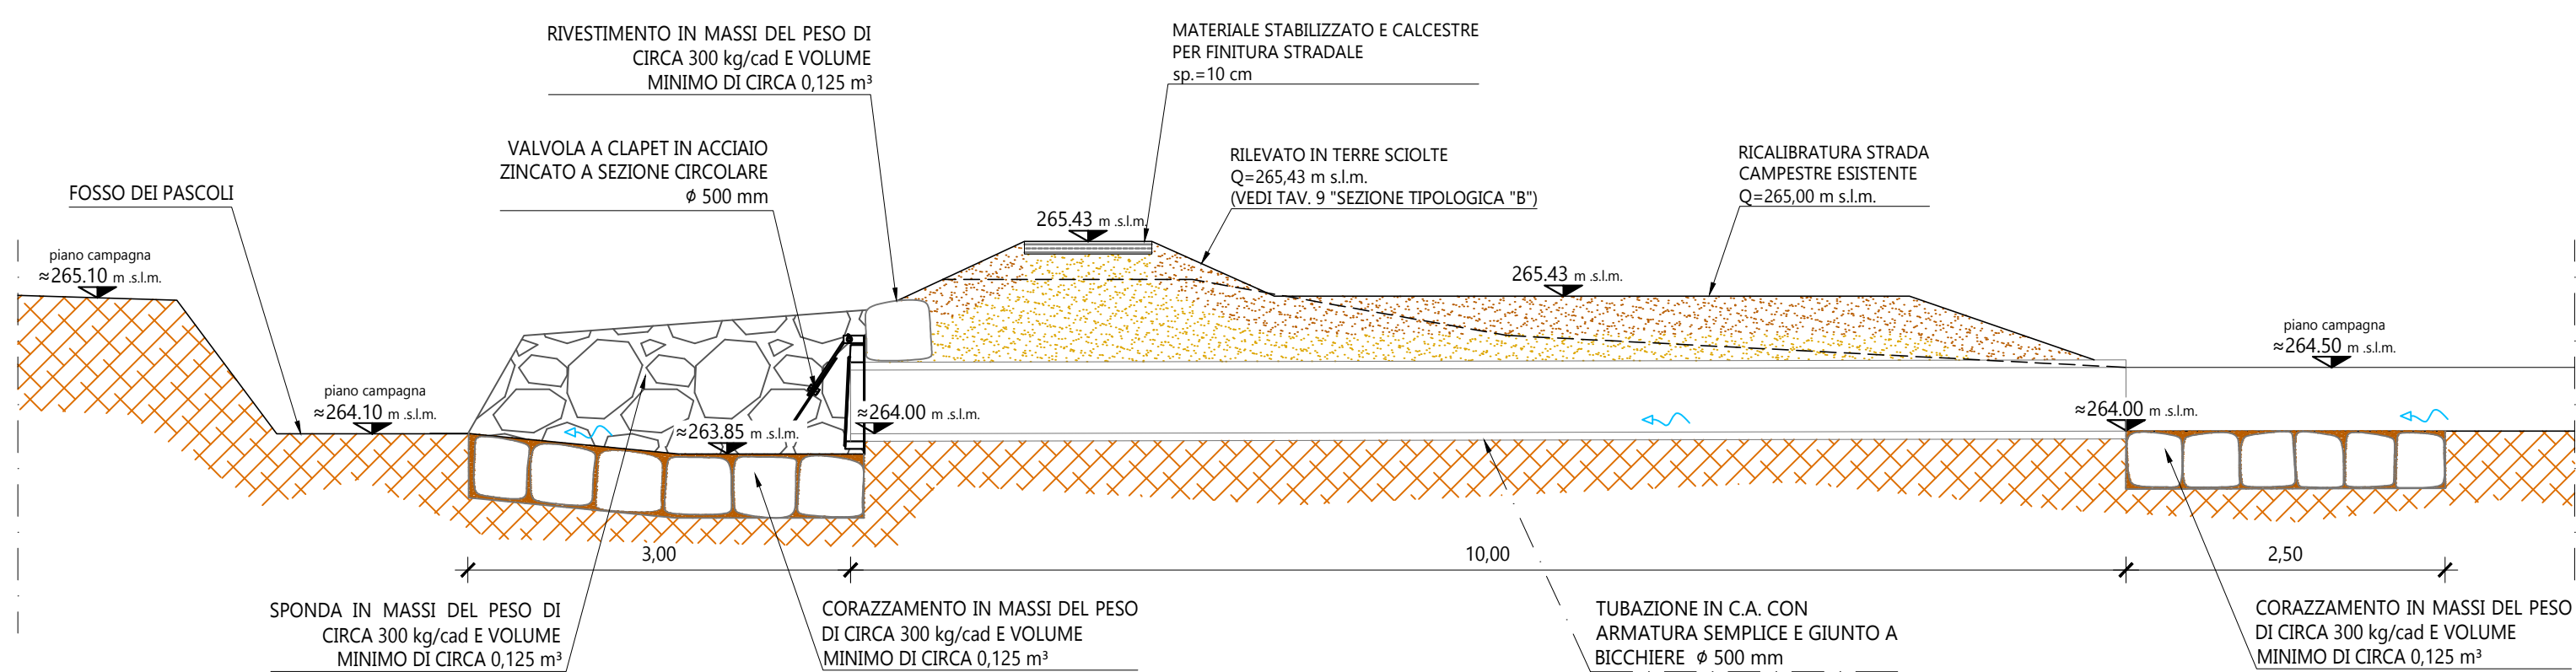
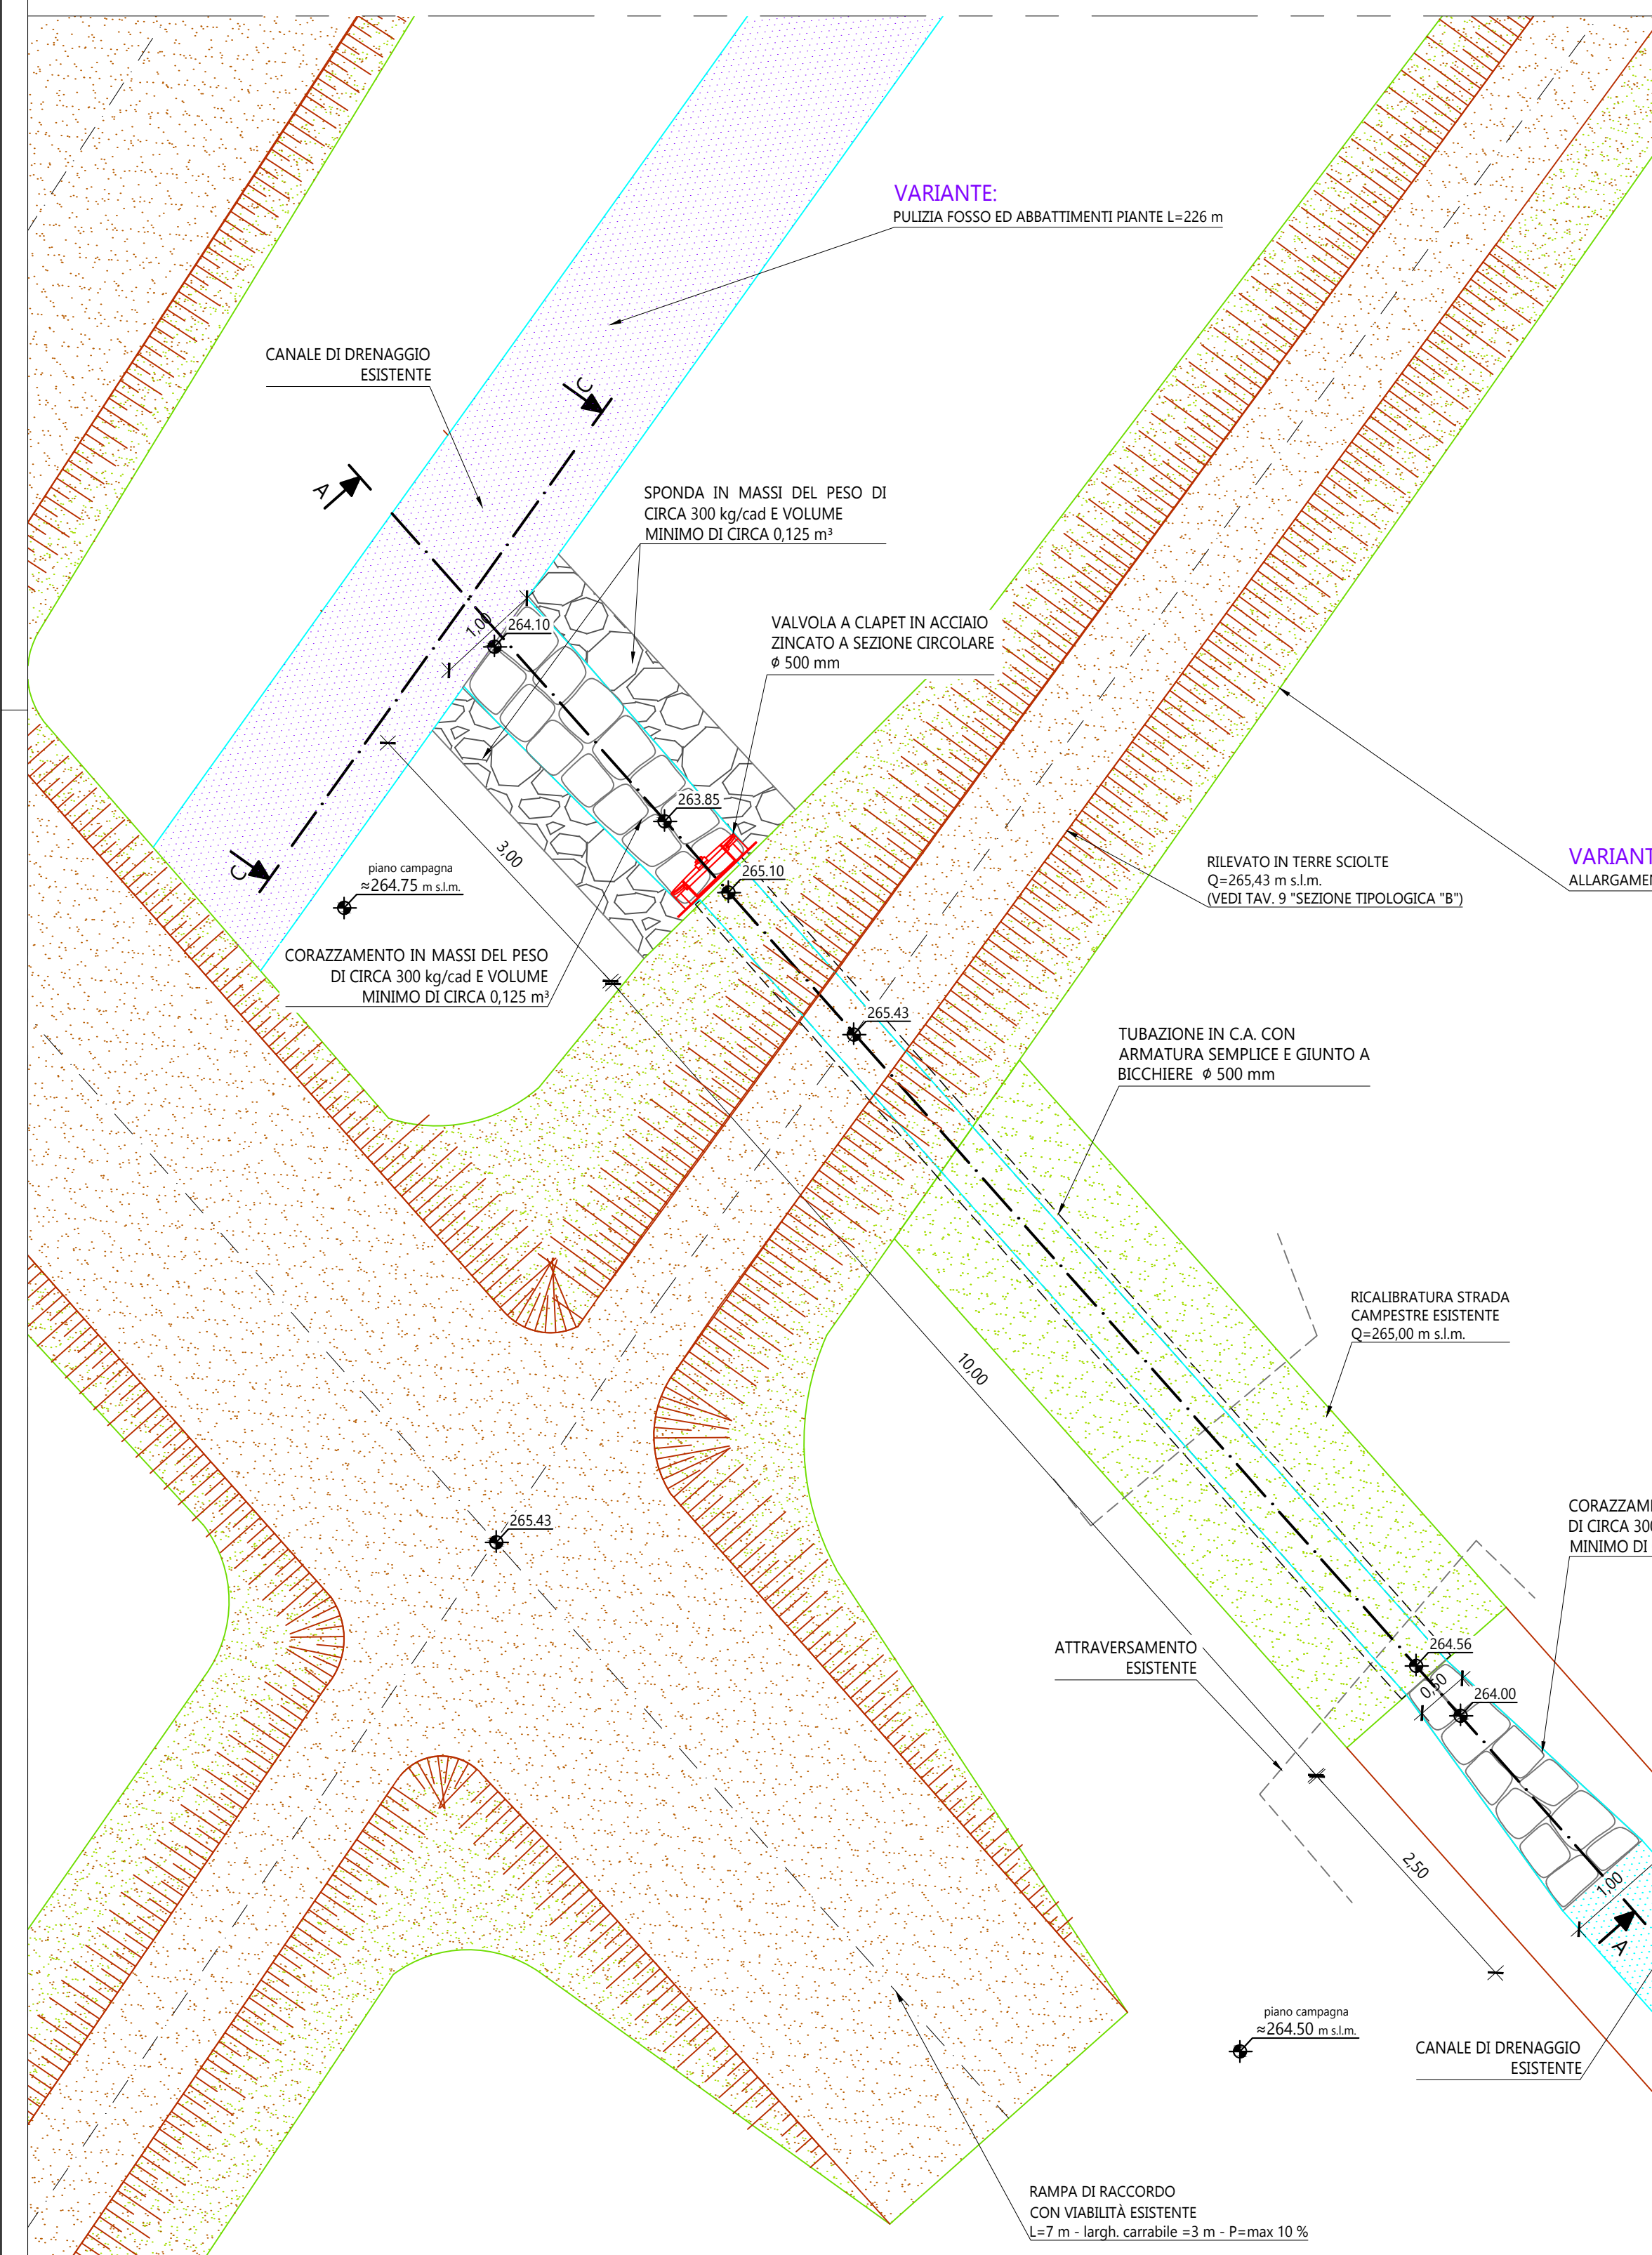
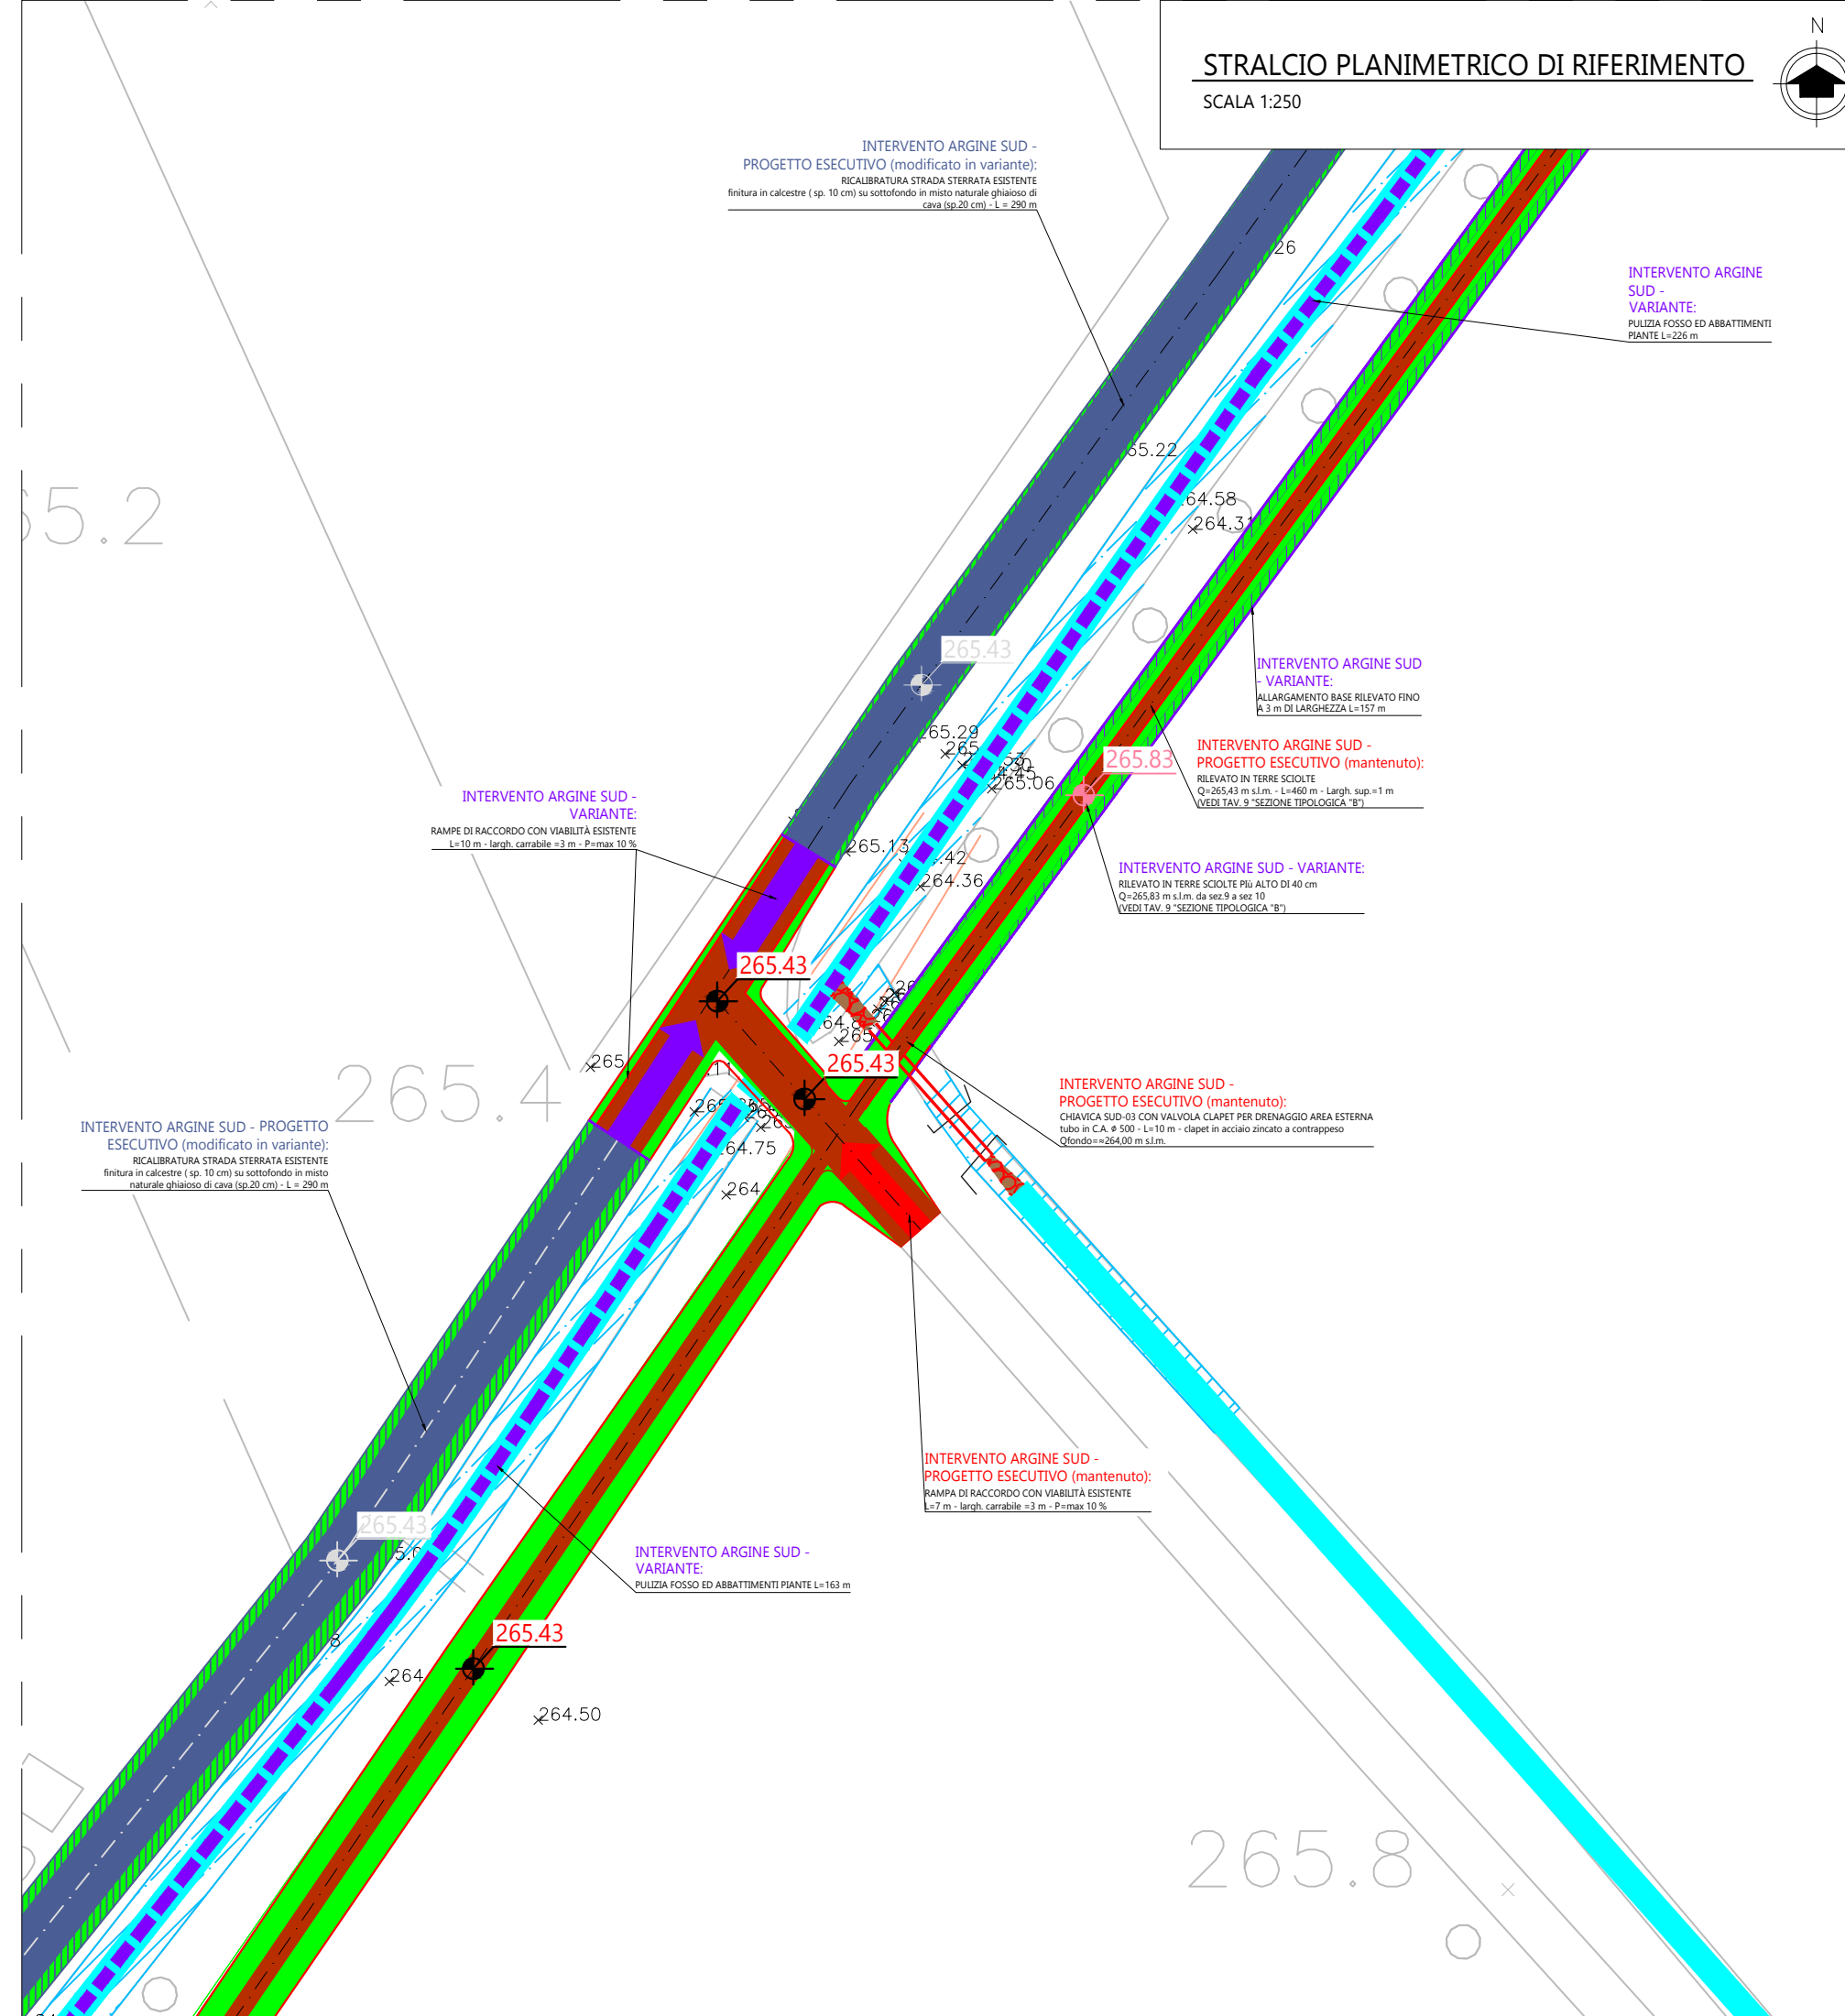
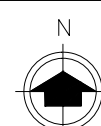
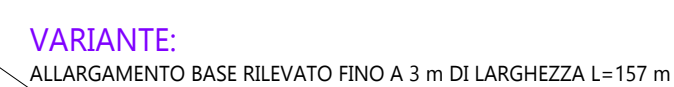


- MATERIALI IMPIEGATI :**
- tubazione in c.a. con armatura semplice e giunto a bicchiere Ø 500 mm;
  - materiale inerte terroso

MODALITA' DI ESECUZIONE :

- 1) Preparazione del sito di intervento, modifica morfologica, pulizia e messa in sicurezza;
- 2) scavo per preparazione piano di posa della nuova tubazione;
- 3) posa della nuova tubazione in c.a. con giunto a bichchiere non sigillato secondo il verso idoneo di inserimento;
- 4) realizzazione di rifinisco fino ad un'altezza minima di cm. 30, sopra il vertice del tubo, con terreno incoerente (sabbia o pietrisco fine) costipato con molta cura, con attrezzi leggeri e contemporaneamente da ambo i lati della condotta (in modo da evitare spostamenti dell'asse degli elementi). Il costipamento andrà eseguito a strati non superiori a cm. 30.
- 5) riempimento con materiale inerte terroso e realizzazione del rilevato arginale come da progetto

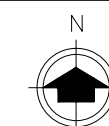

|   |                      |   |   |   |   |
|---|----------------------|---|---|---|---|
| <div><br/>COMUNE DI<br/>ANNONE DI BRIANZA</div>   |                      | <div></div>   | <div><br/>Regione<br/>Lombardia</div> | <div><br/>COMUNE DI<br/>SIRONÈ</div> | <div><br/>COMUNE DI<br/>OGGIONO</div> |
| <div>AREA DI LAMINAZIONE DELLE PIENE DEL TORRENTE<br/>GANDALOGGIO E ALTRI NEI COMUNI DI OGGIONO, SIRONÈ<br/>E ANNONE (LC)<br/><br/>VARIANTE AL PROGETTO ESECUTIVO N.1</div>   |                      |   |   |   |   |
| <div></div>   |                      |   |   |   |   |
| <div>PROGETTAZIONE E CONSULENZE<br/><br/><br/>ABBA SOLUTIONS Scrl<br/>Via Cavour 80 - 20833 Gussano (MB)<br/>web: <a href="http://www.abba.solutions">www.abba.solutions</a><br/>mail: <a href="mailto:info@abba.solutions">info@abba.solutions</a><br/>pec: <a href="mailto:abba.solutions@pec.it">abba.solutions@pec.it</a></div> |                      | <div>PROGETTISTI / GRUPPO DI LAVORO<br/><br/>Ing. Daniele Giuffrè<br/>Ing. Stefano Minà<br/>Ing. Marco Pozzoli<br/>Ing. Chiarangela Perego<br/>Ing. Chiara Vellani<br/>Ing. Maria Teresa Olmeo<br/>Arch. Carla Galbiati</div> |   |   |   |
| REDATTO   | Ing. M. Teresa Olmeo | REVISIONATO   | Ing. Stefano Minà   | APPROVATO   | Ing. Daniele Giuffrè   |
| COMMITTENTE<br><br>Parco Regionale della Valle del Lambro<br>Via Vittorio Veneto, 19<br>20844, Triuggio MB   |                      | DESCRIZIONE<br><br>MANUFATTI IN PROGETTO SULL'ARGINE SUD<br>CHIAVICA SUD - 03   |   |   |   |
|   |                      | DATA   | Scala   | COMMESSA   | ELABORATO   |
|   |                      | Luglio 2026   | INDICATA   | LAMBRO.001   | T06.03   |
| REVISIONE   | DATA                 | RIFERIMENTO EMISSIONE / REVISIONE   |   |   |   |
|   |                      |   |   |   |   |
|   |                      |   |   |   |   |
|   |                      |   |   |   |   |