PIANTA SEZIONE DI CONTROLLO
SCALA 1:50

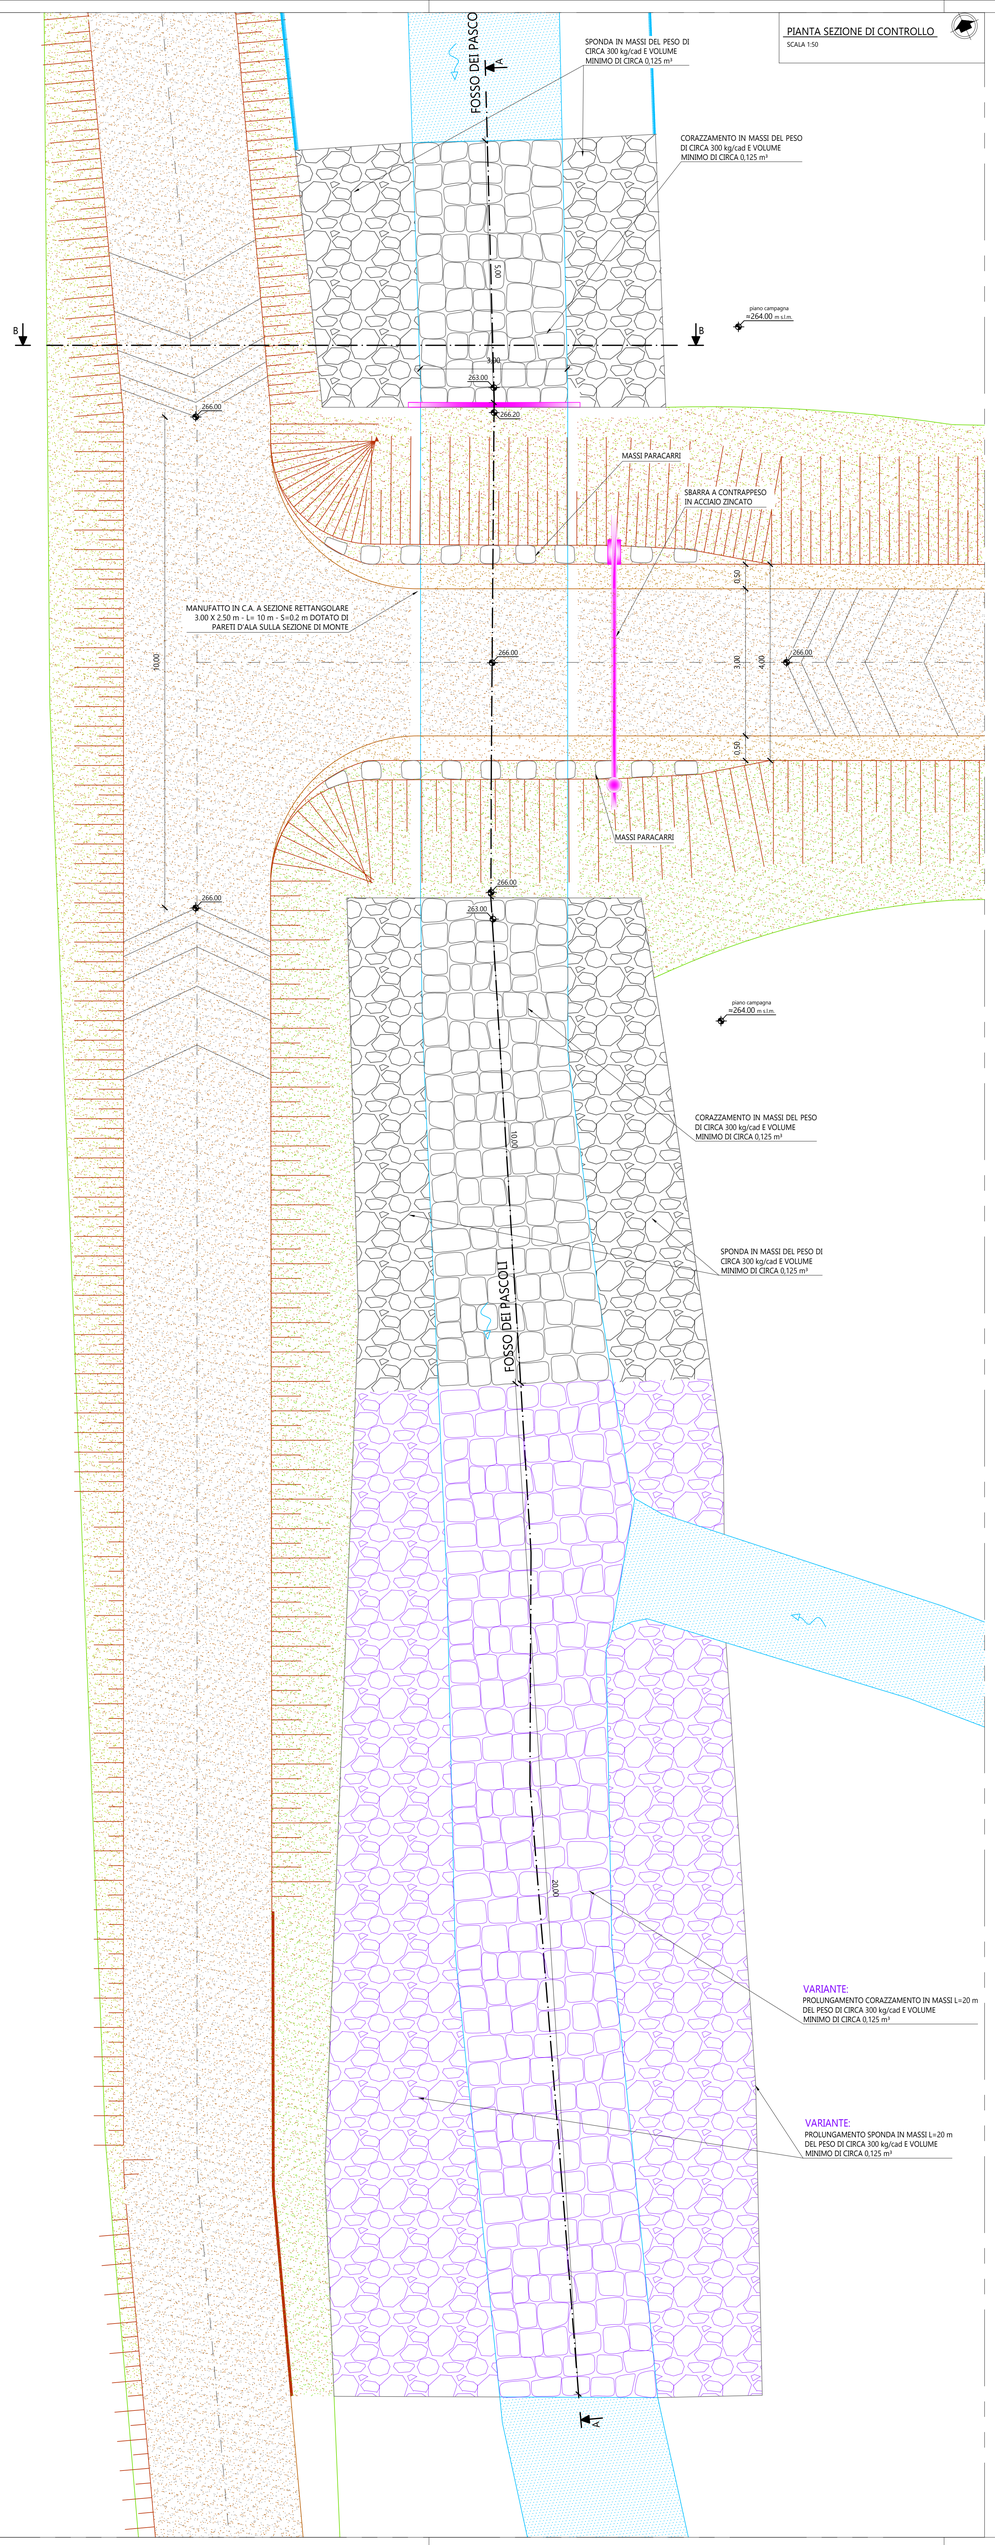

MANUFATTO DI CONTROLLO - sezione longitudinale A-A
SCALA 1:50

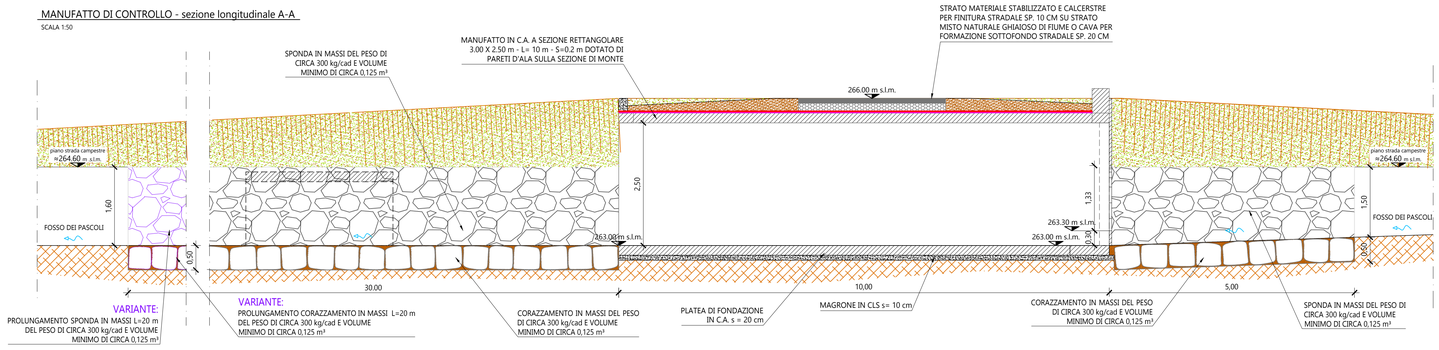

MANUFATTO DI CONTROLLO - sezione trasversale B-B
SCALA 1:50

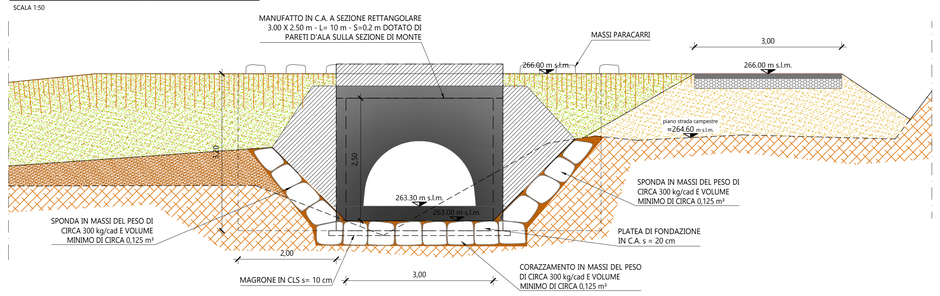

MANUFATTO DI CONTROLLO - particolare pancone in acciaio
SCALA 1:50

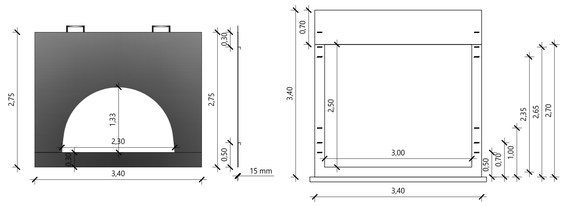

MANUFATTO DI CONTROLLO - particolare fissaggio pancone
SCALA 1:2

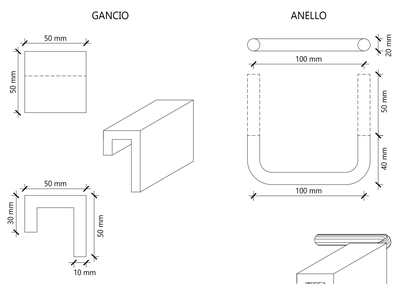

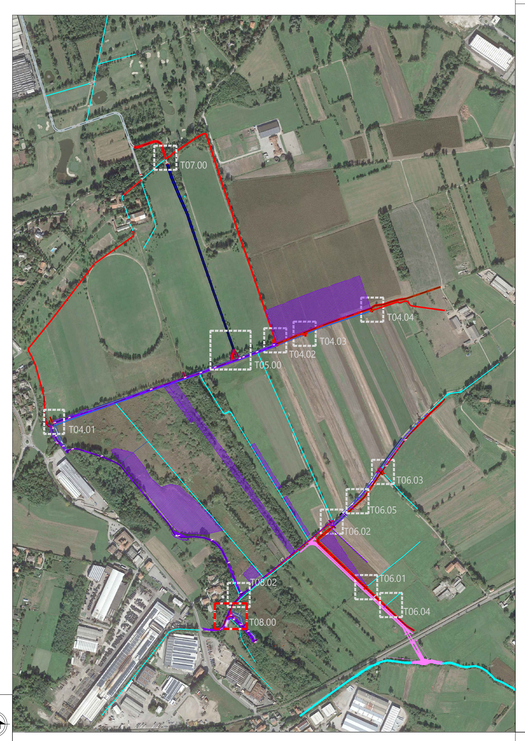

STRALCIO PLANIMETRICO DI RIFERIMENTO
SCALA 1:250

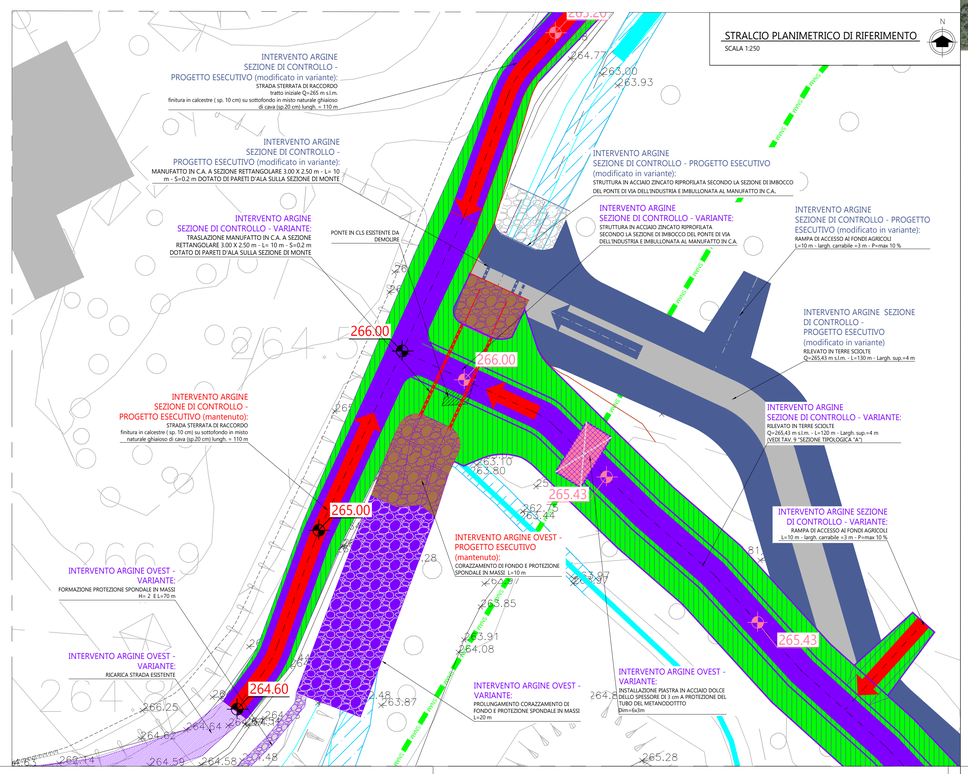

AREA DI LAMINAZIONE DELLE PIENE DEL TORRENTE GANDALOGLIO E ALTRI NEI COMUNI DI OGGIONO, SIRONE E ANNONE (LC)

VARIANTE AL PROGETTO ESECUTIVO N.1

COMUNE DI ANNONE DI BRIANZA — Regione Lombardia — COMUNE DI SIRONE — COMUNE DI OGGIONO

PROGETTAZIONE E CONSULENZE	PROGETTISTI / GRUPPO DI LAVORO
ABBA SOLUTIONS ABBA SOLUTIONS Scarl Via Cavour 80 - 20833 Giussano (MB) web: www.abba.solutions mail: info@abba.solutions pec: abba.solutions@pec.it	Ing. Daniele Giuffrè Ing. Stefano Minà Ing. Marco Pozzoli Ing. Chiarangela Perego Ing. Chiara Vellani Ing. Maria Teresa Olmeo Arch. Carla Galbiati
REDATTO: Ing. M. Teresa Olmeo	REVISIONATO: Ing. Stefano Minà — APPROVATO: Ing. Daniele Giuffrè
COMMITTENTE Parco Regionale della Valle del Lambro Via Vittorio Veneto, 19 20844, Triuggio MB	DESCRIZIONE MANUFATTI IN PROGETTO SEZIONE DI CONTROLLO
DATA: Luglio 2026 — SCALA: INDICATA — COMMESSA: LAMBRO.001 — ELABORATO: T08.00	