
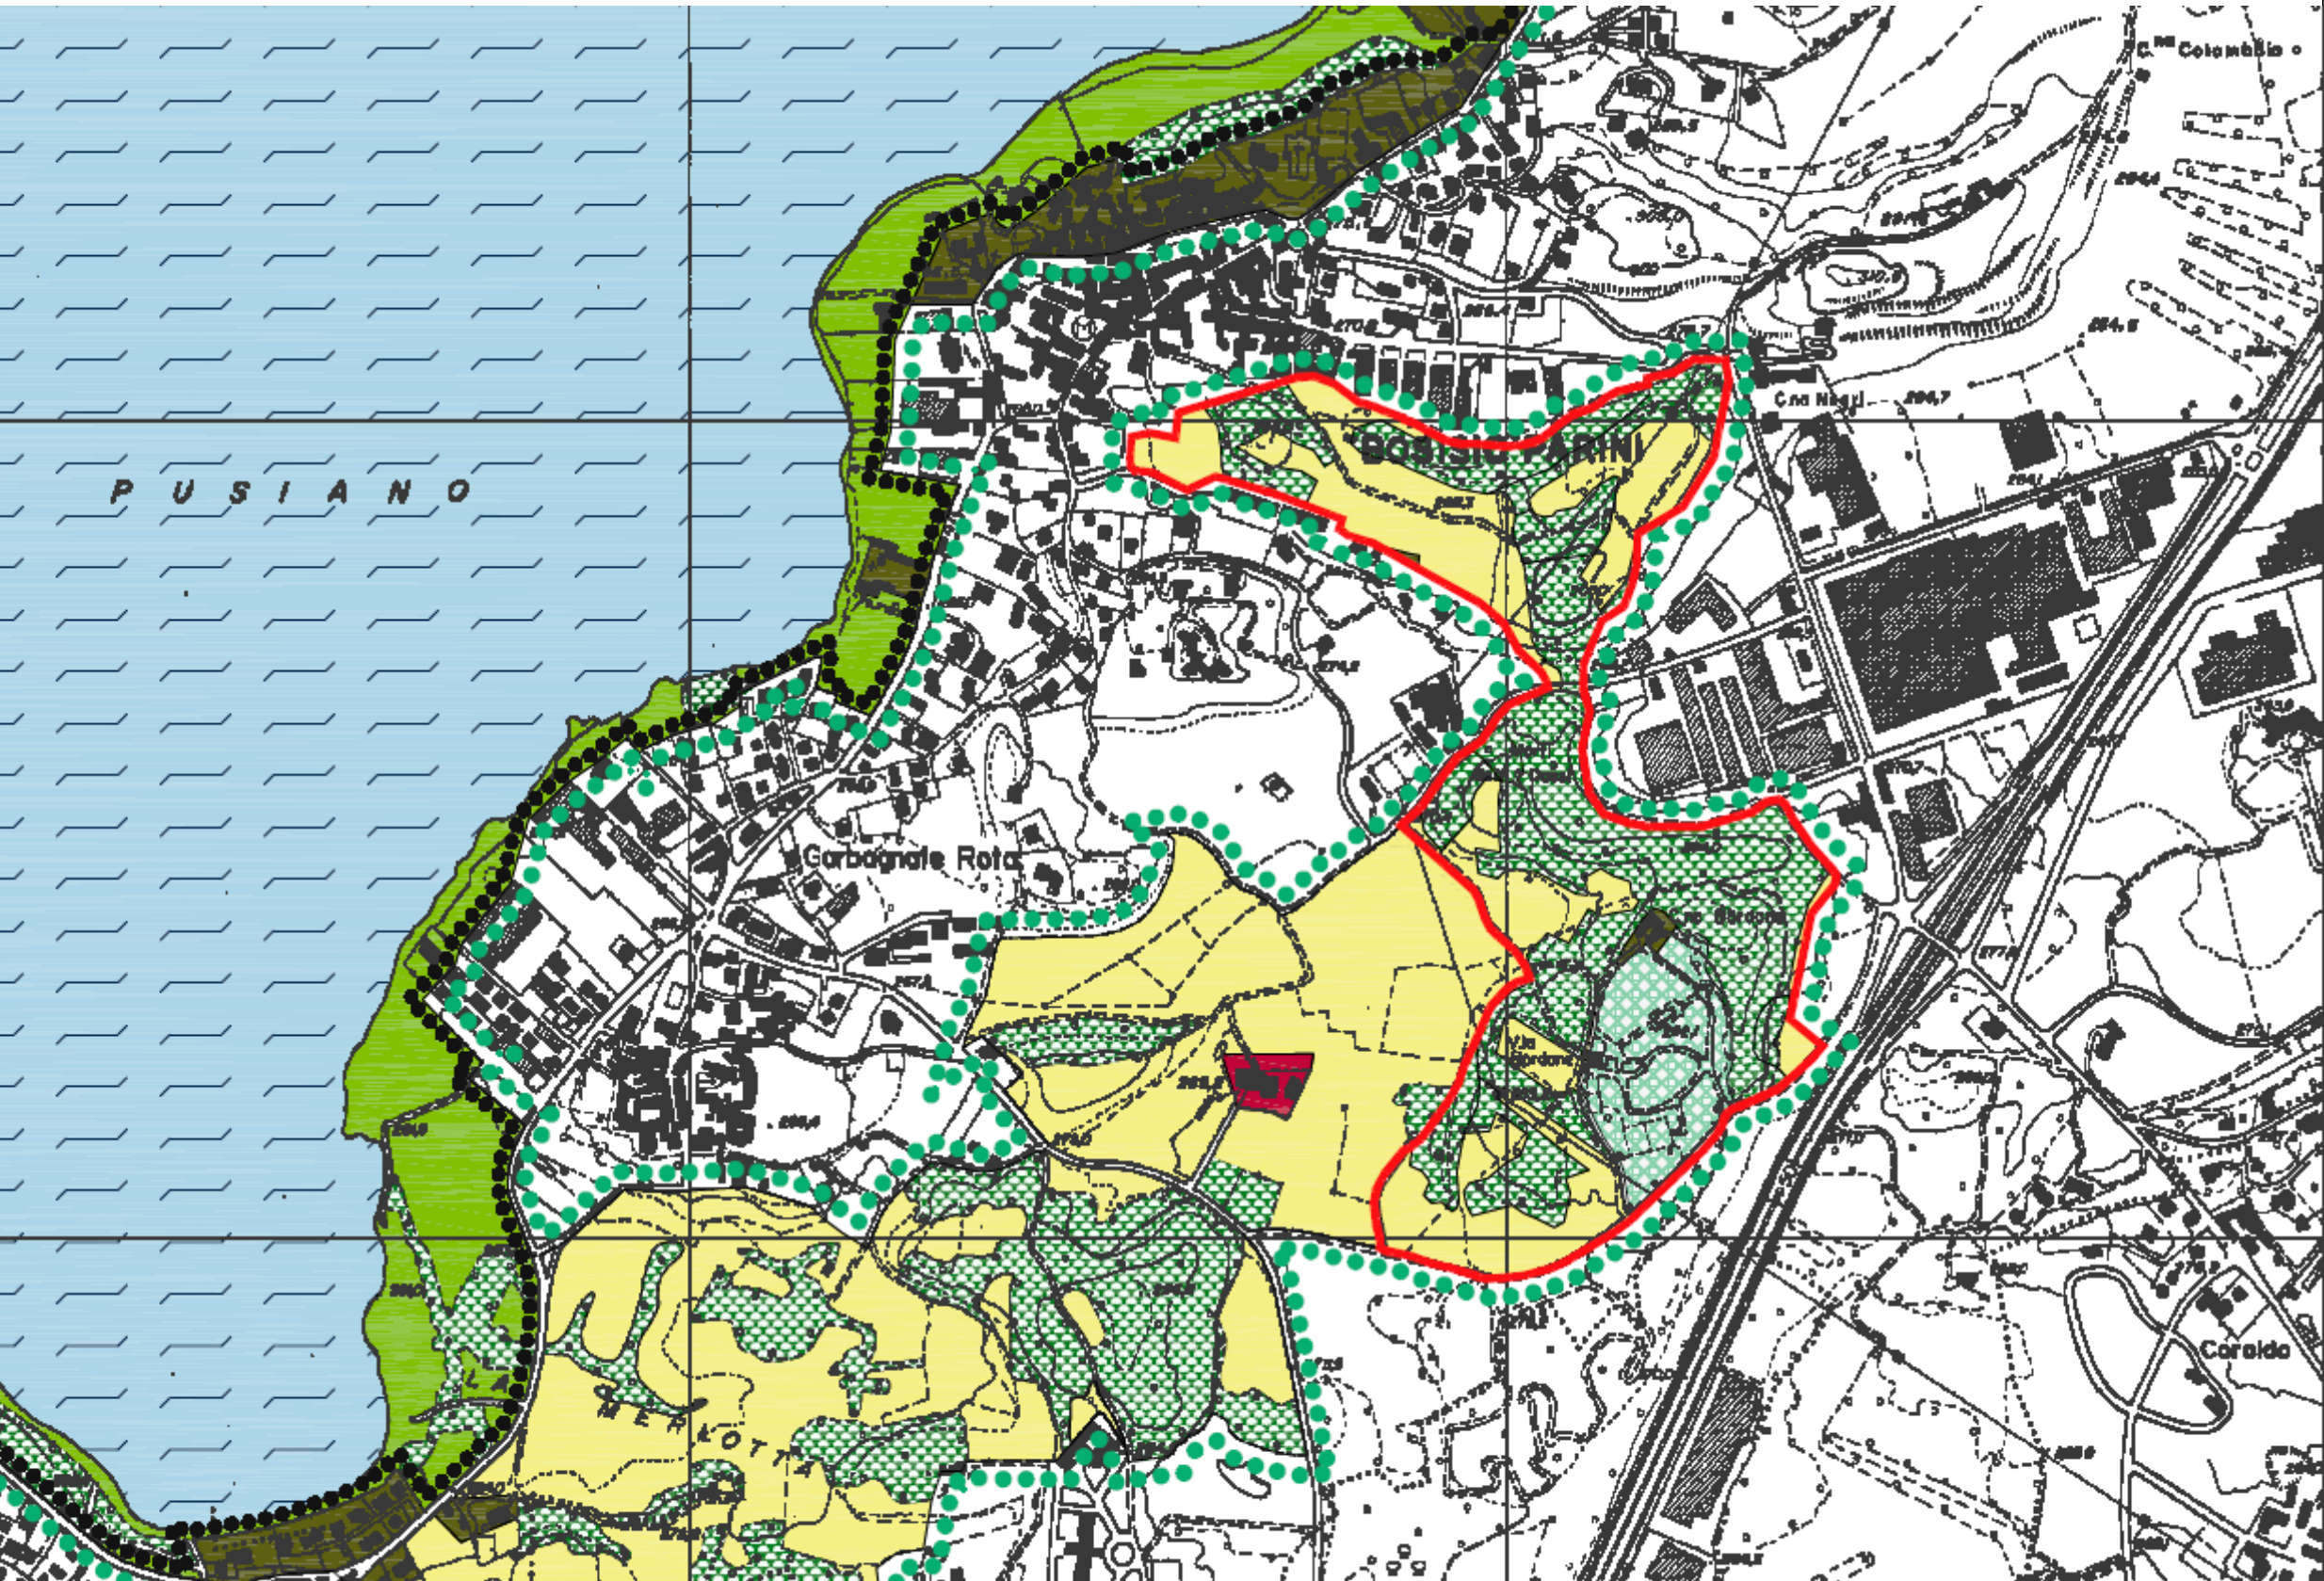


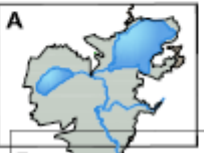

- LEGENDA**
- AMBITI OGGETTO DI VARIANTE
 - PERIMETRO PARCO REGIONALE
 - PERIMETRO PARCO NATURALE
 - UNITA' DI PAESAGGIO
 - LAGHI DI ALSERIO E PUSIANO
 - FIUME LAMBRO E AFFLUENTI
 - SPECCHI D'ACQUA MINORI
 - LINEE FERROVIARIE
 - VIABILITA' PRIMARIA
 - STAZIONE LINEA FERROVIARIA MONZA-MOLTENO
 - PONTI SUL FIUME LAMBRO
 - PROGETTO PISTA CICLOPEDONALE MILANO-GHISALLO L.R. 31/96
 - SISTEMA DELLE AREE FLUVIALI E LACUSTRI - art.10
 - AMBITO DELLA RISERVA NATURALE RIVA ORIENTALE DEL LAGO DI ALSERIO RISERVA NATURALE VERA E PROPRIA - art.13
 - AMBITO DELLA RISERVA NATURALE RIVA ORIENTALE DEL LAGO DI ALSERIO AREA DI RISPETTO - art.13
 - AMBITO DI INTERESSE NATURALISTICO - AREE UMIDE - art.16
 - MONUMENTO NATURALE DELL'ORRIDO DI INVERIGO - art.14
 - AMBITI BOSCATI - art.15
 - AMBITI DI PARCO STORICO - art.18
 - AMBITO DEL PARCO REALE DI MONZA - art.17
 - AMBITI DEGRADATI - art.19
 - AMBITI INSEDIATIVI - art.21
 - AMBITI PRODUTTIVI INCOMPATIBILI - art.20
 - ELEMENTO DI ARCHEOLOGIA INDUSTRIALE
 - AMBITI DI INFRASTRUTTURE SPORTIVE E RICREATIVE - art.23
 - SISTEMA DELLE AREE PREVALENTEMENTE AGRICOLE - art.11
 - AMBITI BOSCATI - art.15
 - AMBITI DI INTERESSE NATURALISTICO - AREE UMIDE - art.16
 - AMBITI DI PARCO STORICO - art.18
 - AMBITI DEGRADATI - art.19
 - AMBITI INSEDIATIVI - art.21
 - AMBITI DI RIQUALIFICAZIONE INSEDIATIVA - art.22
 - AMBITI PER INFRASTRUTTURE SPORTIVE E RICREATIVE - art.23
 - SISTEMA DEGLI AGGREGATI URBANI - art.12