



VARIANTE PARZIALE AL PIANO TERRITORIALE DI COORDINAMENTO DEL PARCO REGIONALE DELLA VALLE DEL LAMBRO

Approvata con D.g.r. 14 dicembre 2020—n. XI/3995

Tavola 1B—Articolazione del territorio

PARCO REGIONALE DELLA VALLE DEL LAMBRO Piano Territoriale di Coordinamento

Articolazione del Territorio Tavola n. 1B

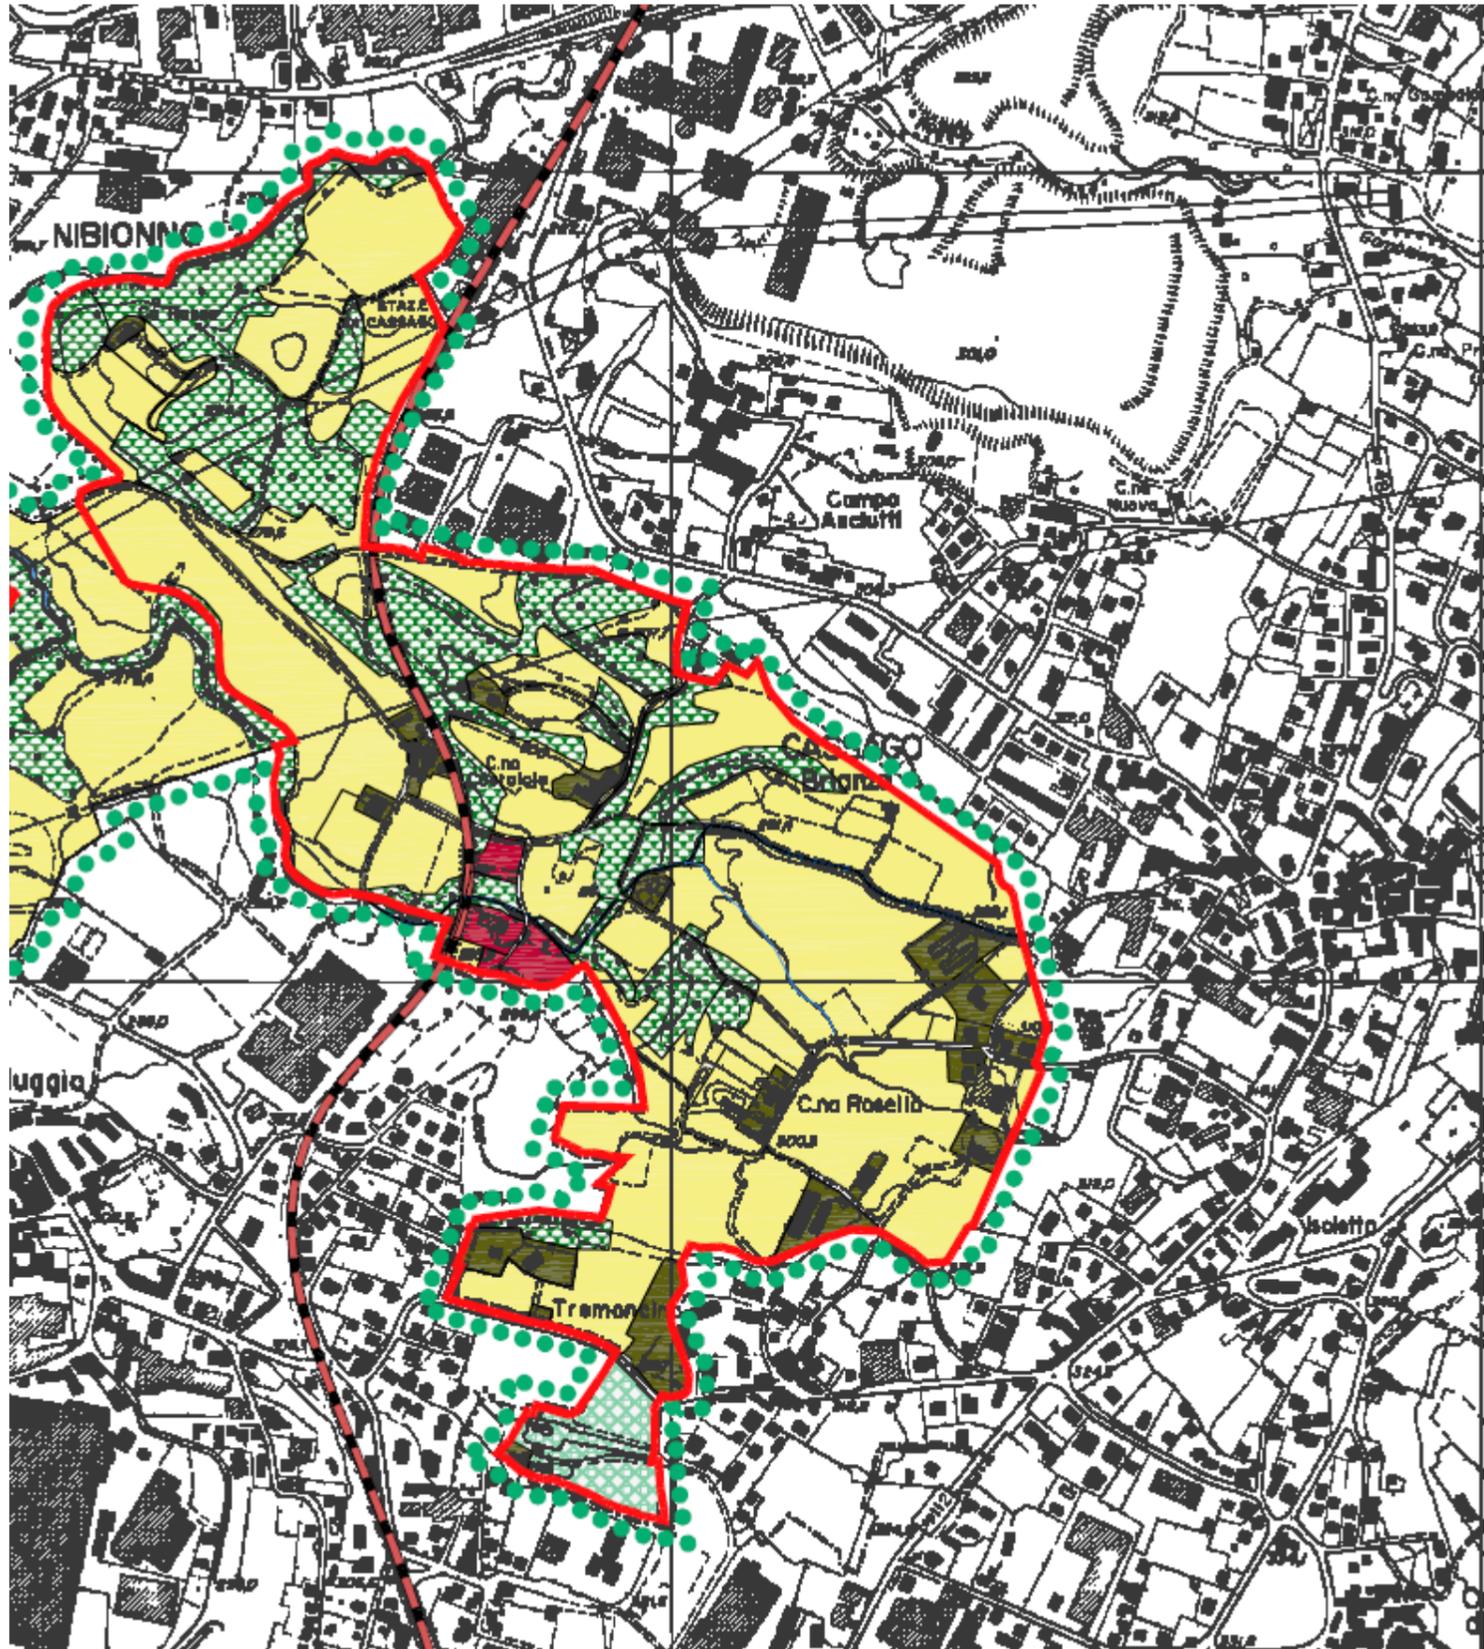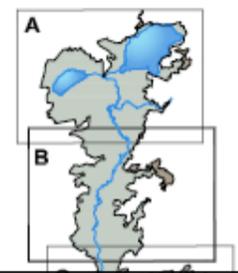

**LEGENDA**

- AMBITI OGGETTO DI VARIANTE
- PERIMETRO PARCO REGIONALE
- PERIMETRO PARCO NATURALE
- ○ ○ UNITA' DI PAESAGGIO
- LAGHI DI ALSERIO E PUSIANO
- FLUME LAMBRO E AFFLUENTI
- SPECCHI D'ACQUA MINORI
- LINEE FERROVIARIE
- VIABILITA' PRIMARIA
- STAZIONE LINEA FERROVIARIA MONZA-MOLTENO
- PONTI SUL FLUME LAMBRO
- PROGETTO PISTA CICLOPEDONALE MILANO-GHISALLO L.R. 31/86
- SISTEMA DELLE AREE FLUVIALI E LAGUSTRI - art.10
- AMBITO DELLA RISERVA NATURALE RIVA ORIENTALE DEL LAGO DI ALSERIO RISERVA NATURALE VERA E PROPRIA - art.13
- AMBITO DELLA RISERVA NATURALE RIVA ORIENTALE DEL LAGO DI ALSERIO AREA DI RISPETTO - art.13
- AMBITO DI INTERESSE NATURALISTICO - AREE UMIDE - art.16
- MONUMENTO NATURALE DELL'ORRIDO DI INVERIGO - art.14
- AMBITI BOSCATI - art.15
- AMBITI DI PARCO STORICO - art.18
- AMBITO DEL PARCO REALE DI MONZA - art.17
- AMBITI DEGRADATI - art.19
- AMBITI INSEDIATIVI - art.21
- AMBITI PRODUTTIVI INCOMPATIBILI - art.20
- ELEMENTO DI ARCHEOLOGIA INDUSTRIALE
- AMBITI DI INFRASTRUTTURE SPORTIVE E RICREATIVE - art.23
- SISTEMA DELLE AREE PREVALENTEMENTE AGRICOLE - art.11
- AMBITI BOSCATI - art.15
- AMBITI DI INTERESSE NATURALISTICO - AREE UMIDE - art.16
- AMBITI DI PARCO STORICO - art.18
- AMBITI DEGRADATI - art.19
- AMBITI INSEDIATIVI - art.21
- AMBITI DI RIQUALIFICAZIONE INSEDIATIVA - art.22
- AMBITI PER INFRASTRUTTURE SPORTIVE E RICREATIVE - art.23
- SISTEMA DEGLI AGGREGATI URBANI - art.12