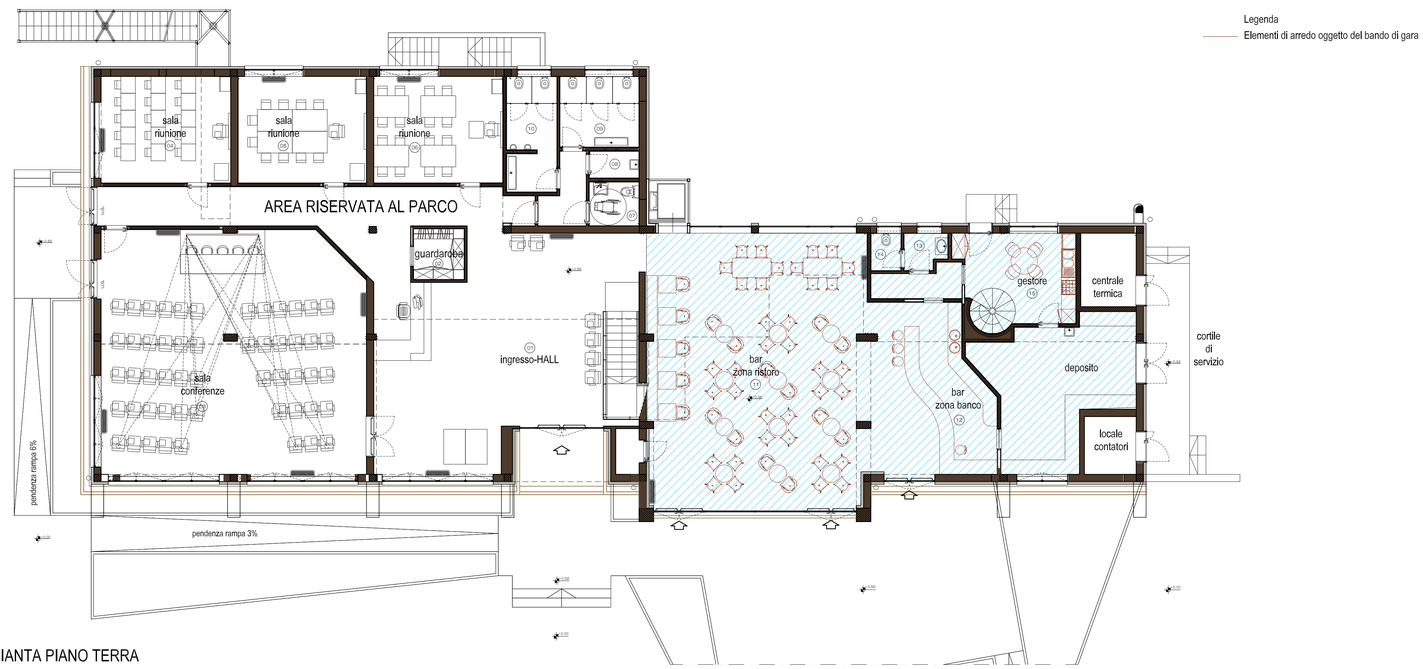

PIANTA PIANO TERRA

Parco Regionale della Valle del Lambro

COMUNE DI MERONE (CO)

Giuseppe M. Di Giudo
Massimo Negri
Chiara Pagano
Giovanni Riparmondi
DNPR architetti associati
Via Cairoli 2/c 22040 Lurate
tel. e fax +39.031.4.289647
P.IVA e c.f. 03055320130
www.dnpr.eu
info@dnpr.eu

Arredo e allestimento del
CENTRO PARCO "OASI DI BAGGERO"

Progetto Esecutivo

codice
L048

progettisti incaricati

DNPR architetti associati

data
20 febbraio 2013

aggiornamento

aggiornamento

scala
1/100

oggetto

LAYOUT ARREDO
PIANTA PIANO TERRA

ALLEGATO 01 A

tavola n.

AP
01