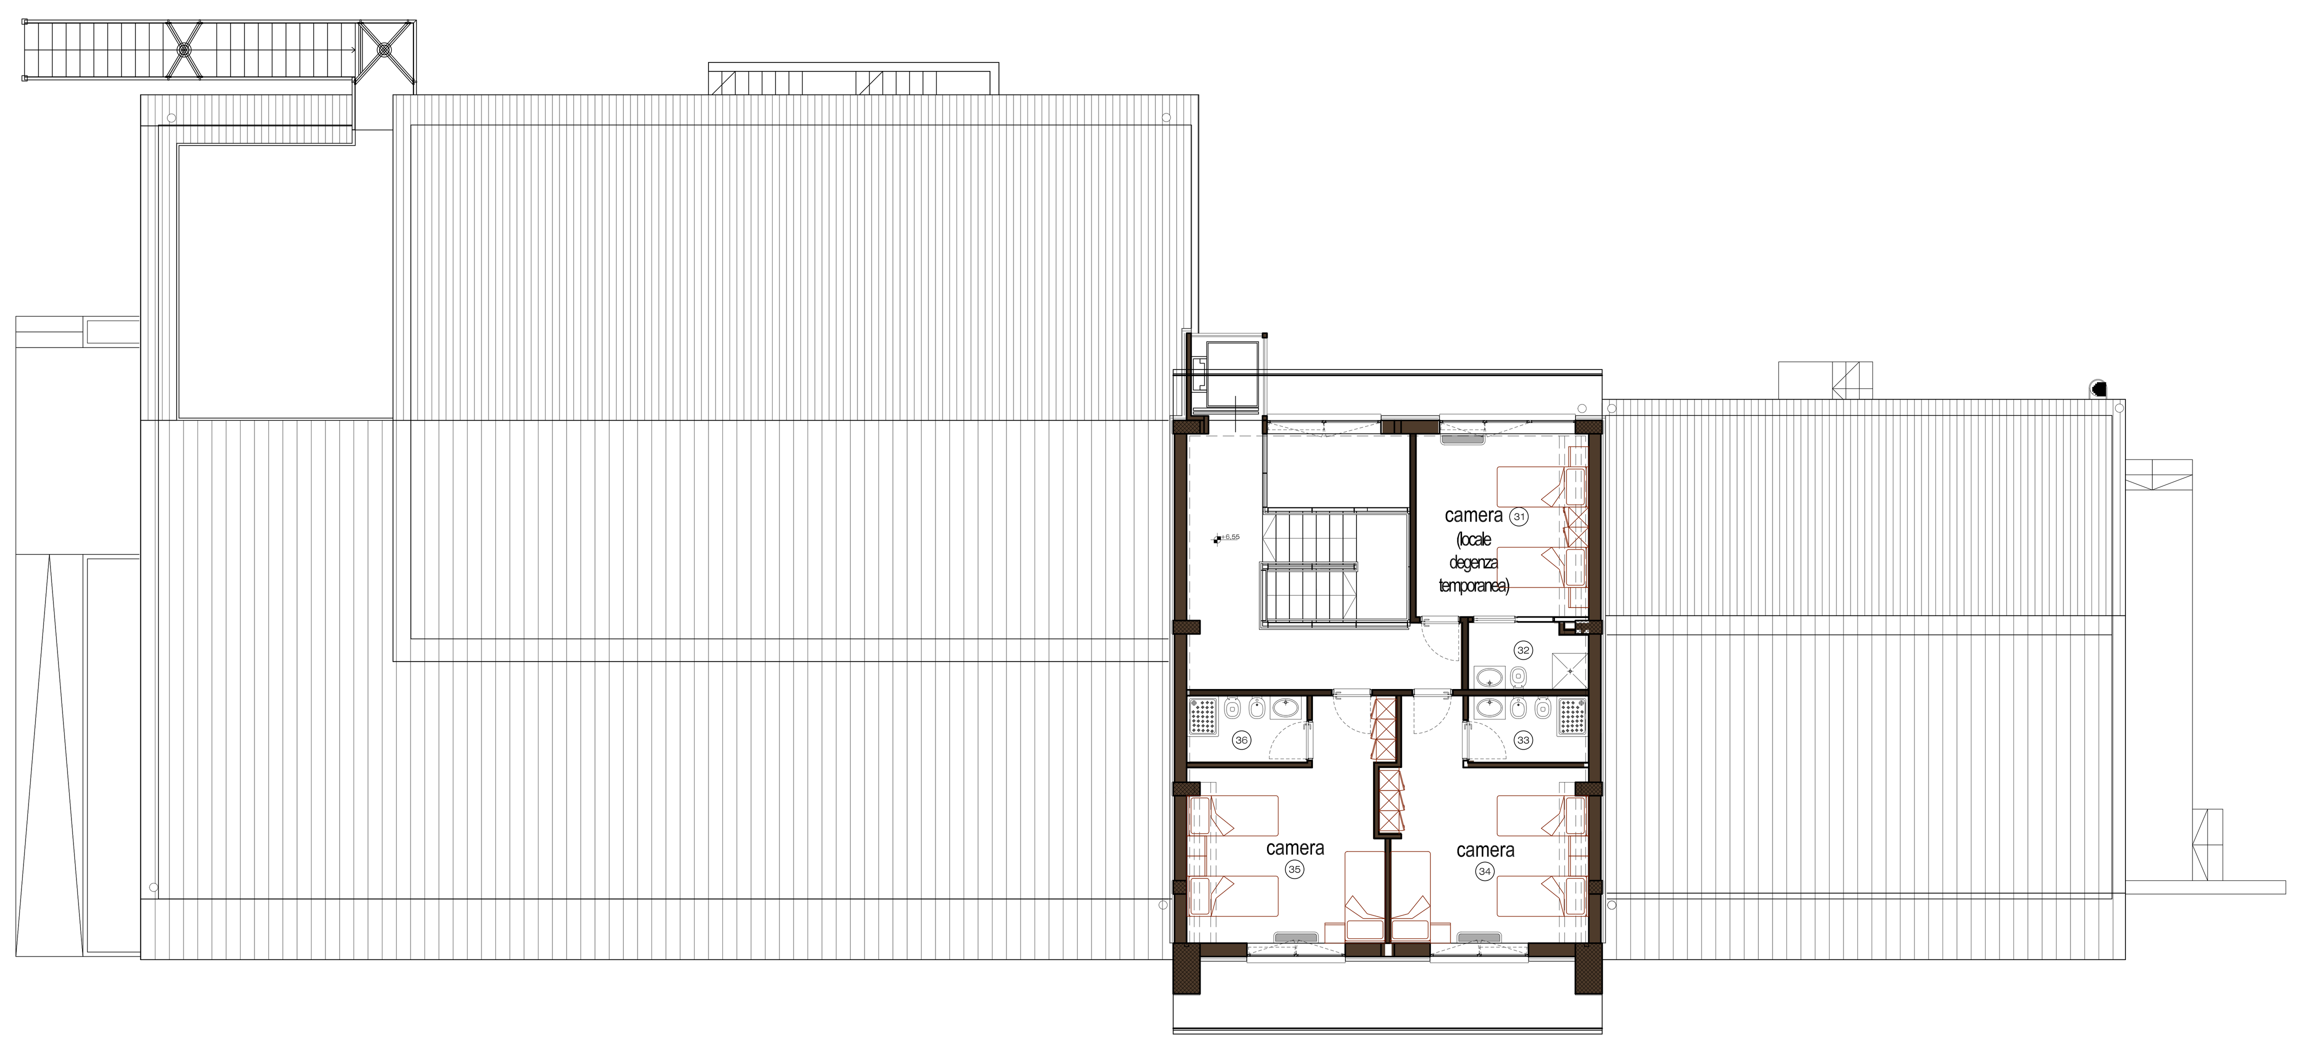

PIANTA PIANO SECONDO

Legenda
Elementi di arredo oggetto del bando di gara

Parco Regionale della Valle del Lambro

COMUNE DI MERONE (CO)

architetti
Giuseppe M. Di Giuda
Massimo Negri
Chiara Pagano
Giovanni Ripamonti
DNPR architetti associati
Via Corti 2/c 23900 Lecco
tel. e fax. +39.0341.286647
P.IVA e c.f. 03059320139
www.dnpr.eu
info@dnpr.eu

Arredo e allestimento del
CENTRO PARCO "OASI DI BAGGERO"

Progetto Esecutivo

codice
L048

progettisti incaricati
DNPR architetti associati

data
20 febbraio 2013

aggiornamento

aggiornamento

scala
1/100

oggetto

LAYOUT ARREDO
PIANTA PIANO SECONDO

tavola n.

AP
03

ALLEGATO 01 C