




INQUADRAMENTO PLANIALTIMETRICO DELL'OPERA (scala 1:5000)

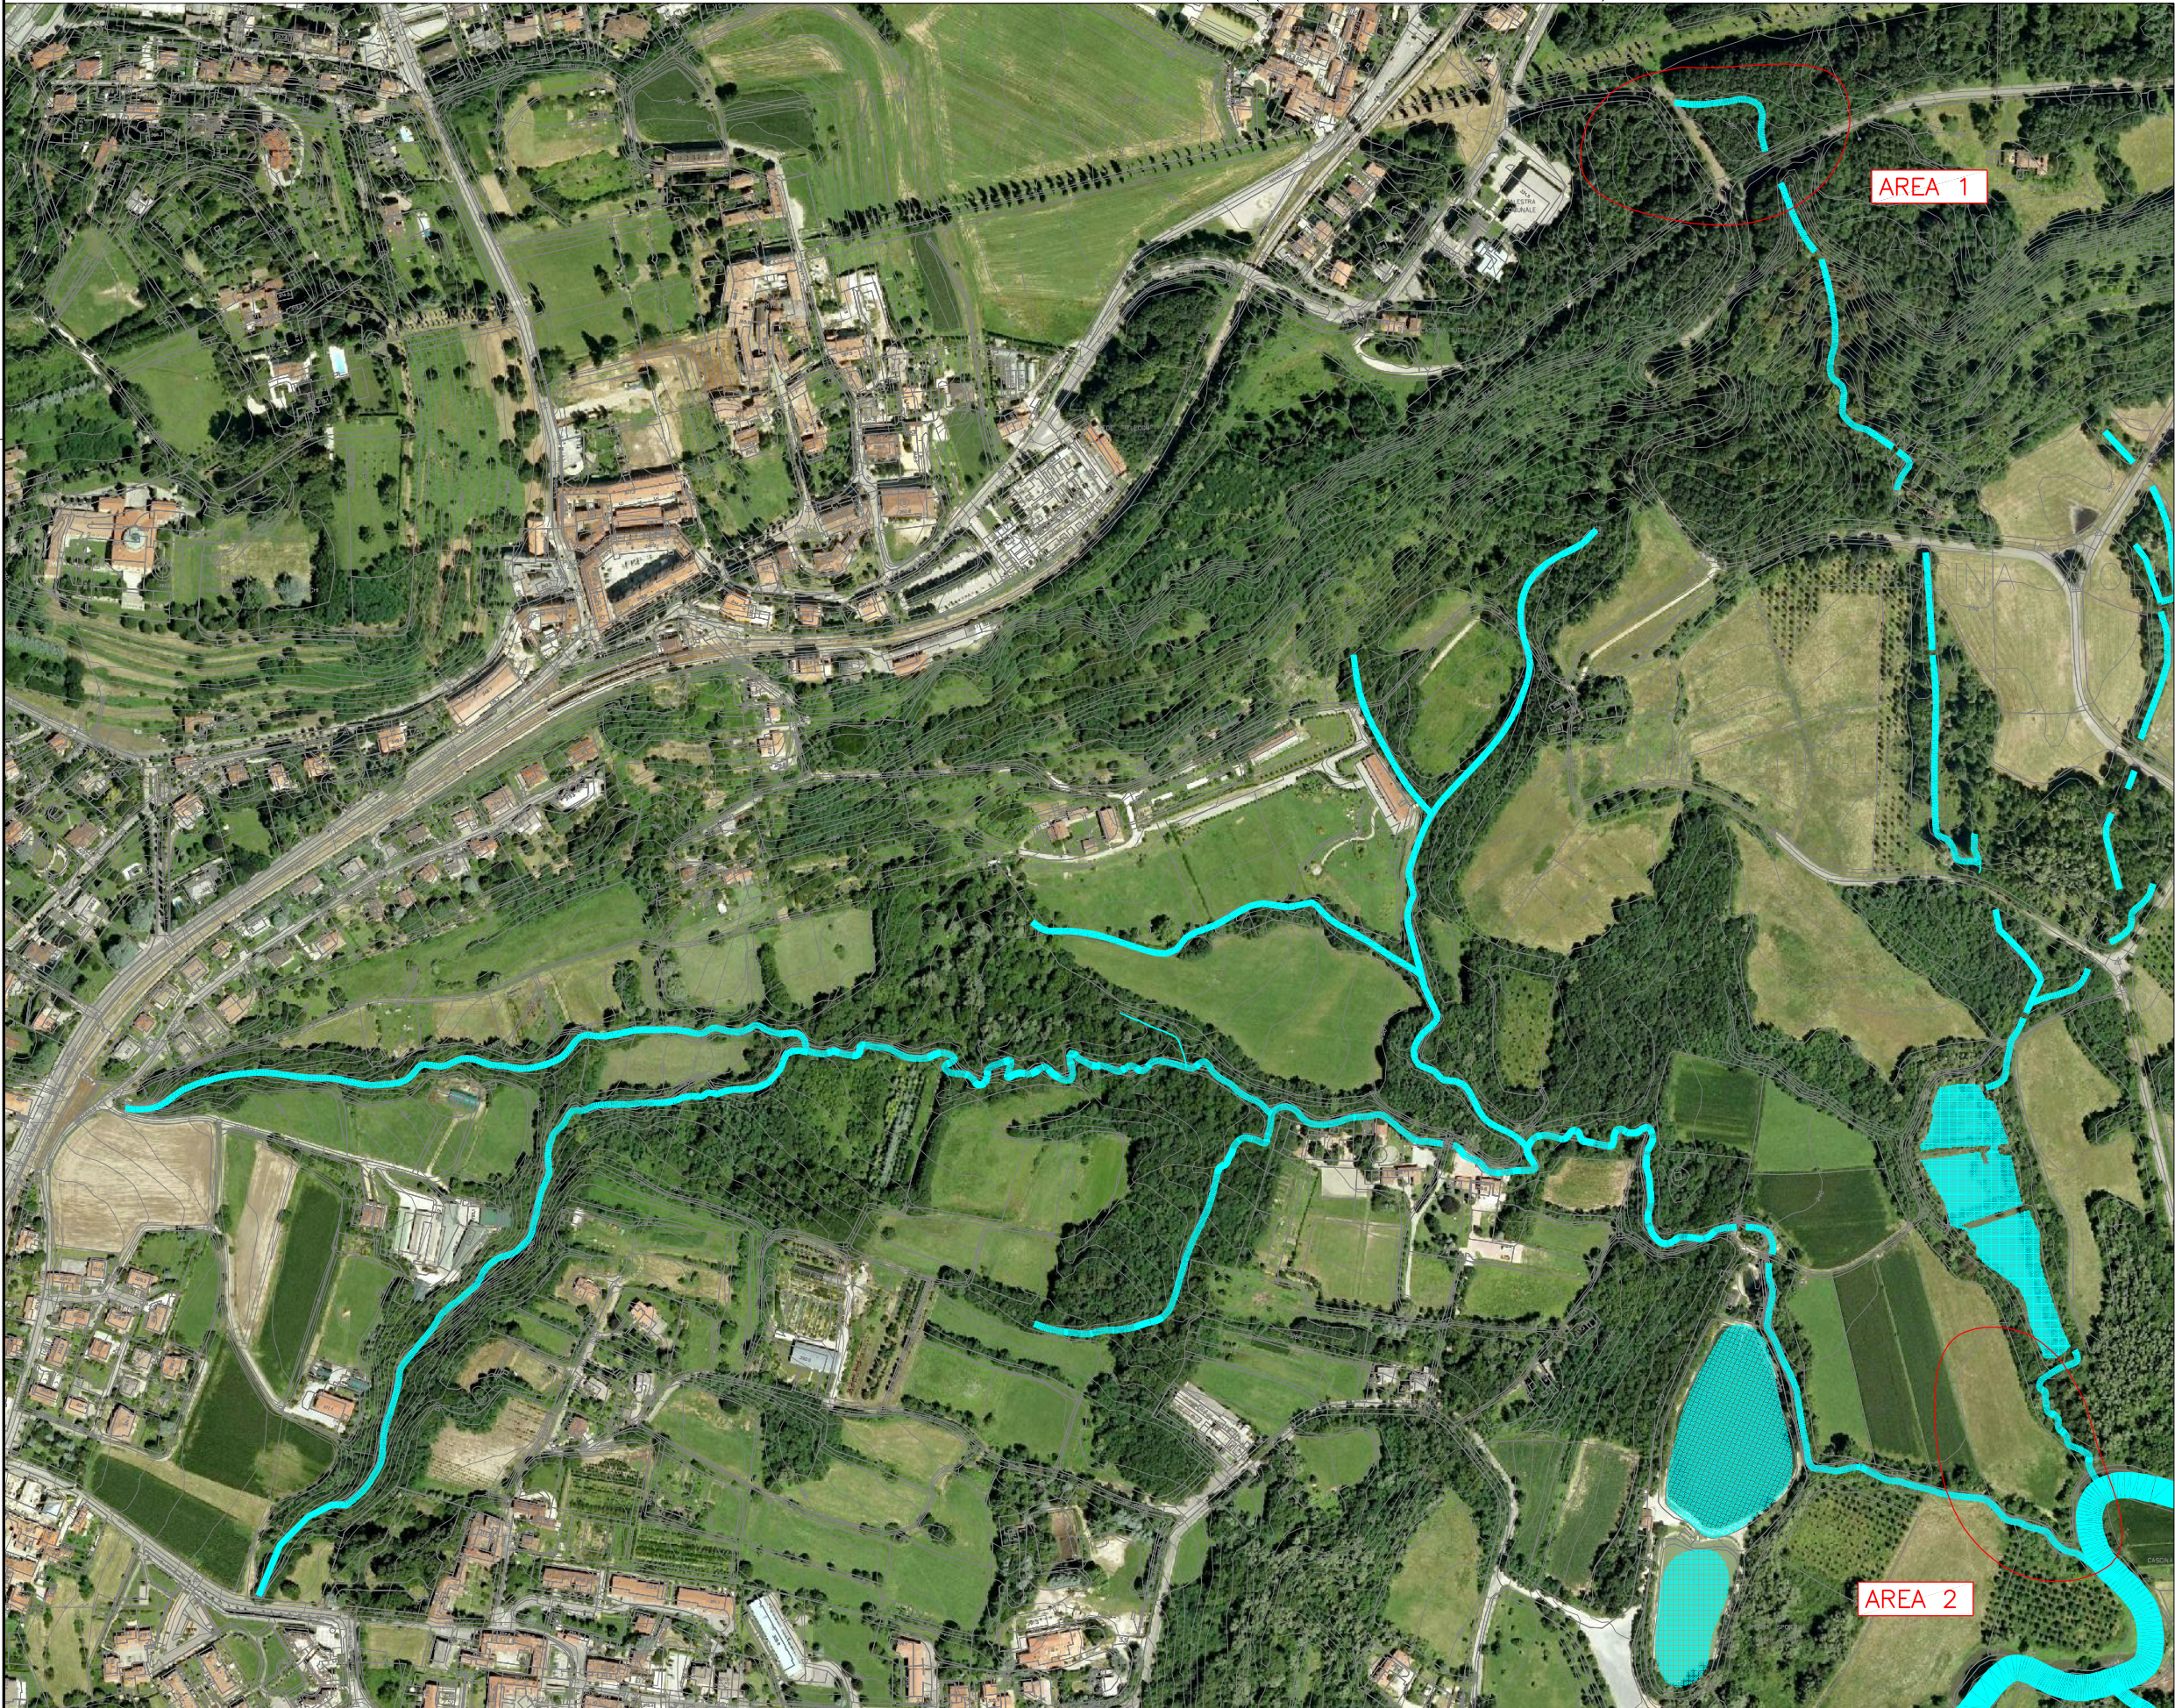

DETTAGLIO PLANIALTIMETRICO AREA 2 (scala 1:1000)

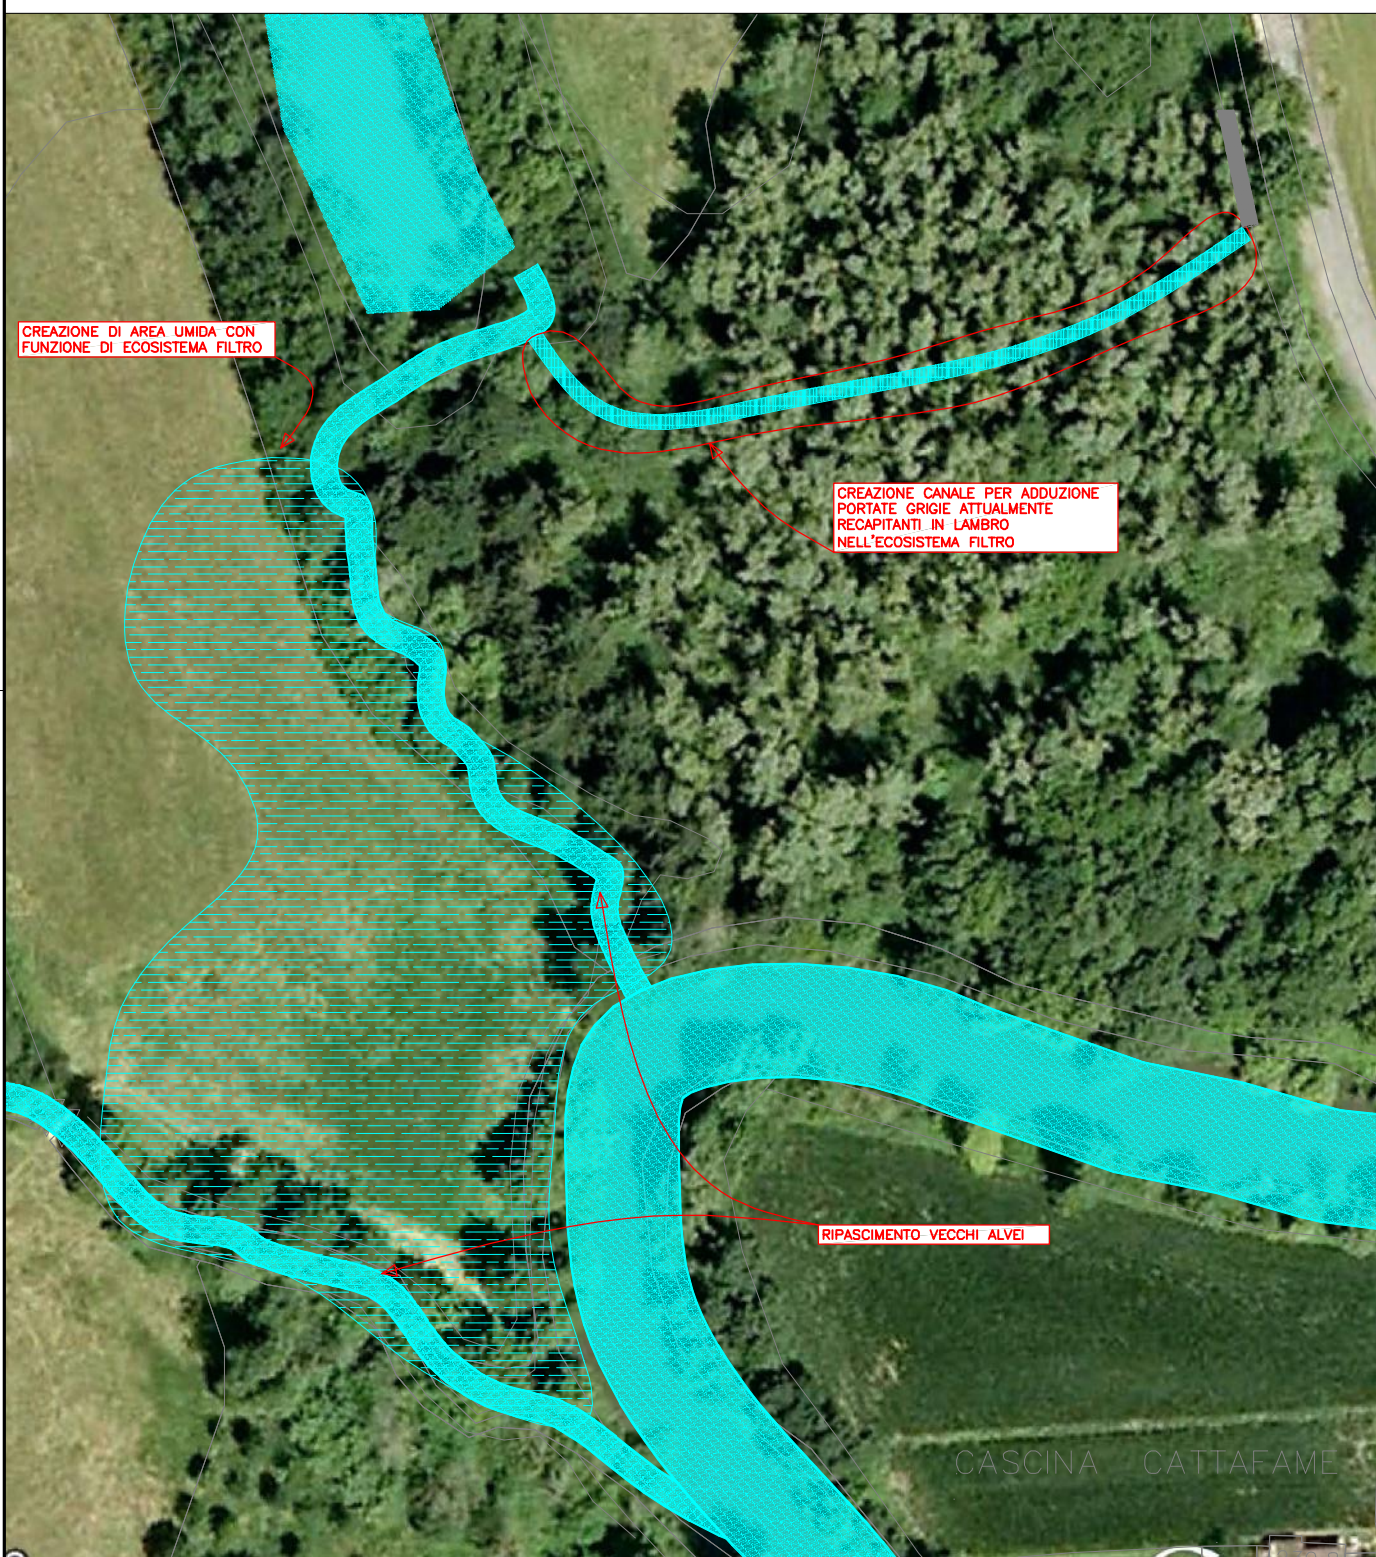

PIANTA, SEZIONI TRASVERSALE E LONGITUDINALE DI AREA UMIDA CON FUNZIONE DI ECOSISTEMA FILTRO PER LA RIMOZIONE DEGLI INQUINANTI

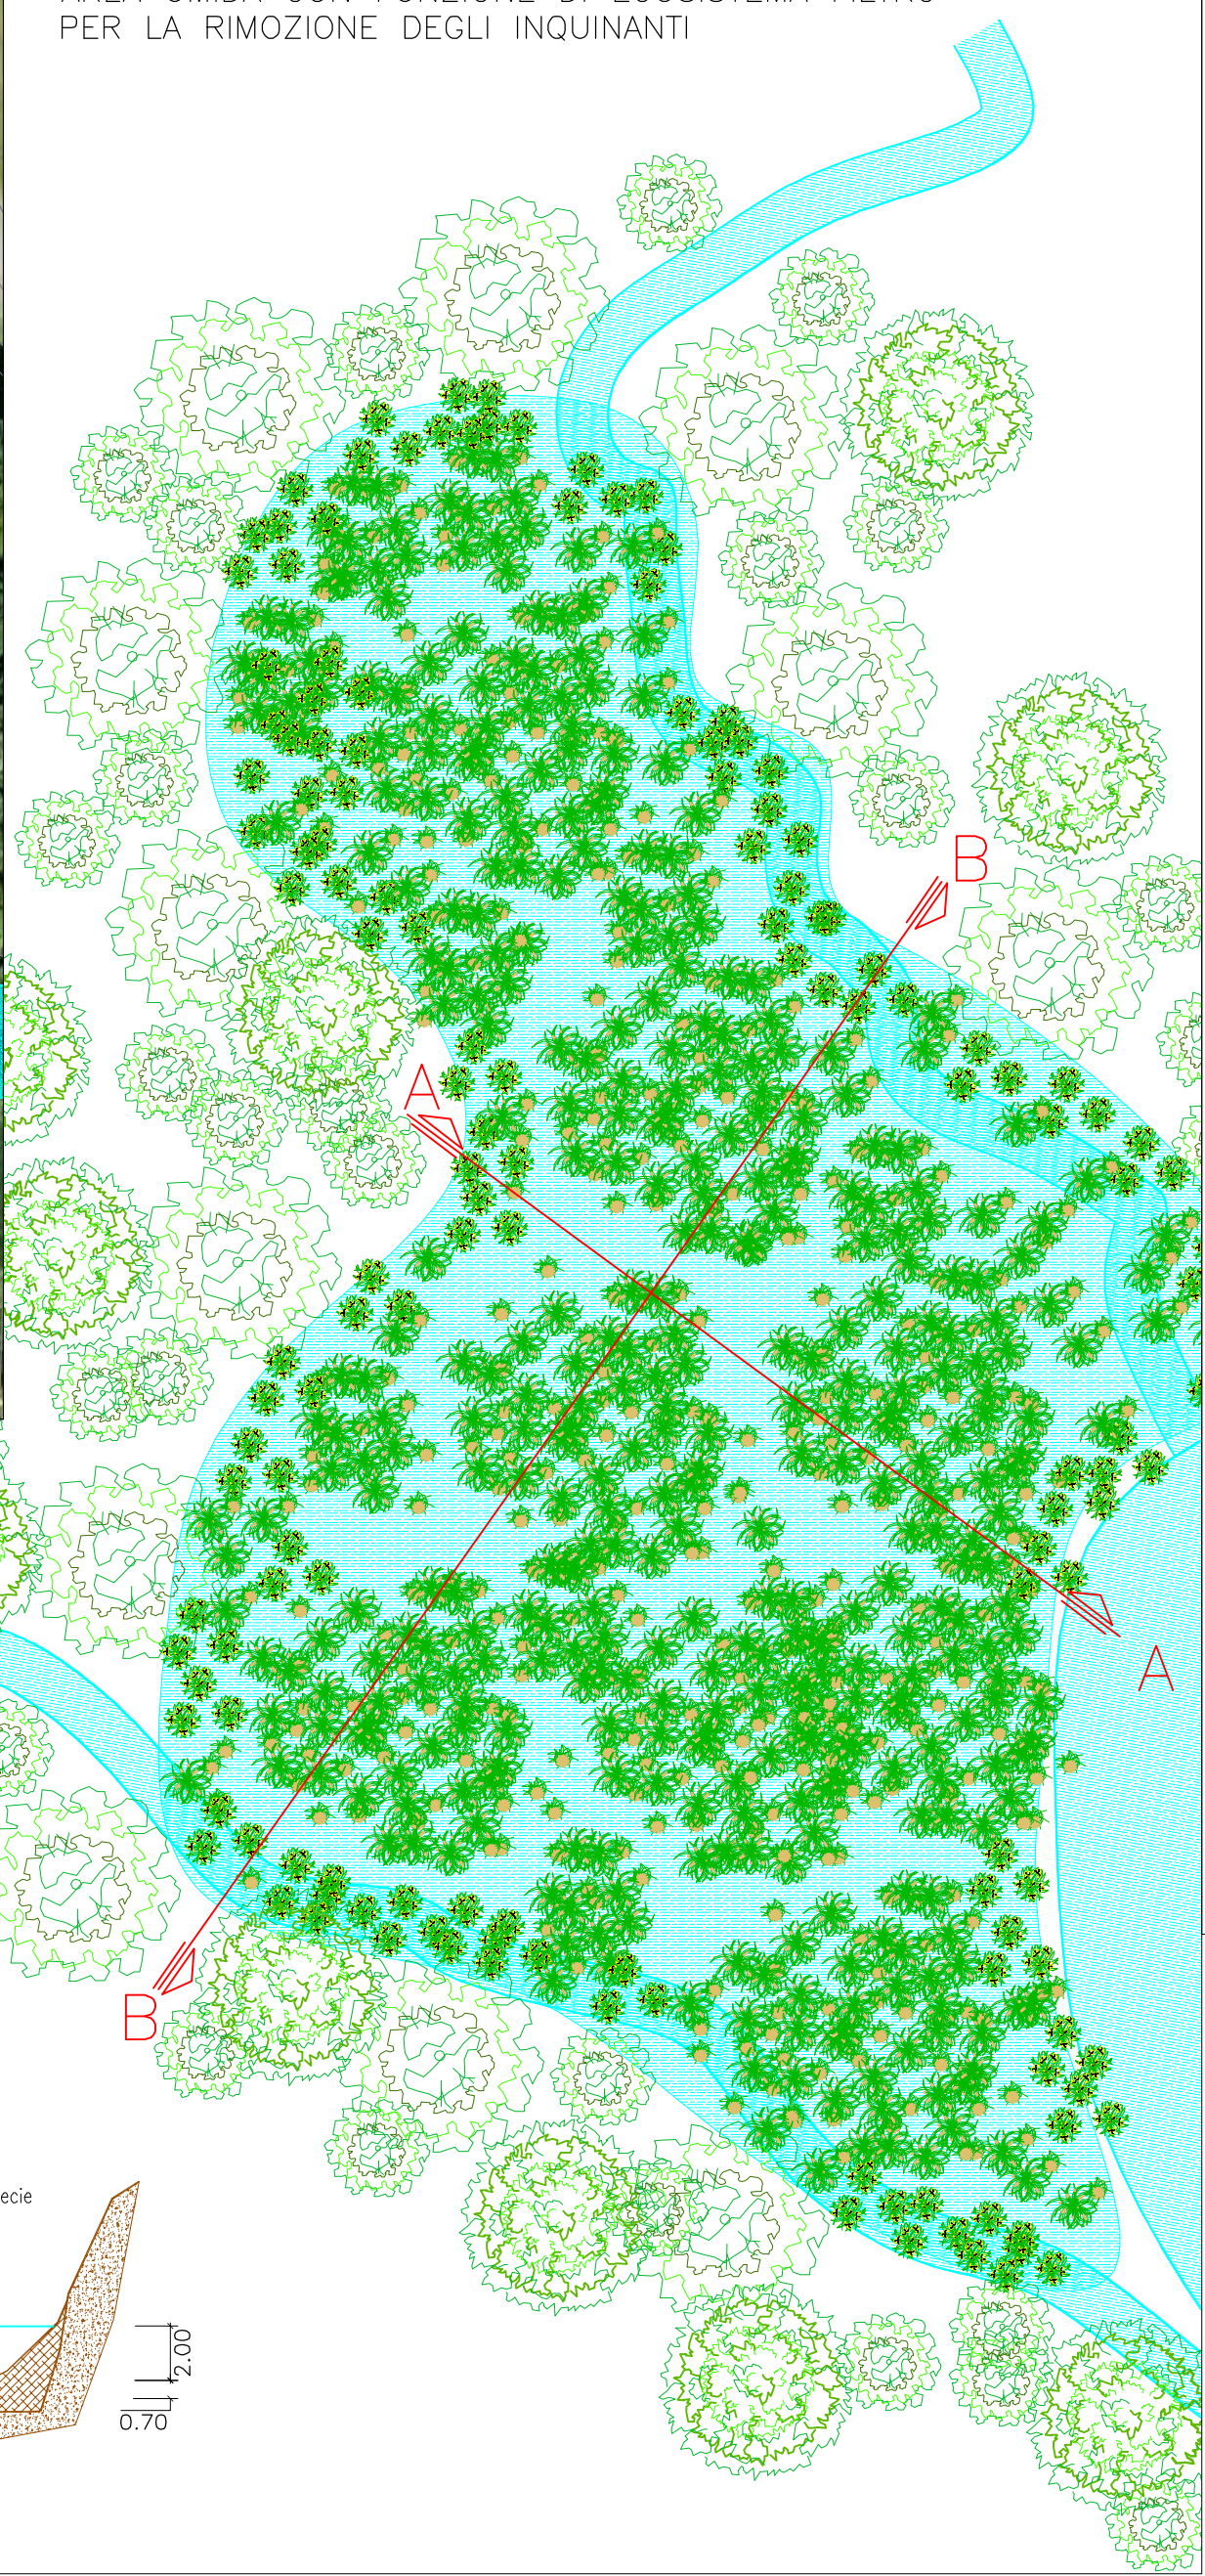


DETTAGLIO SEZIONI E PIANTE AREA 2 (scala 1:500)


DETTAGLIO PLANIALTIMETRICO AREA 1 (scala 1:1000)




PIANTA, SEZIONI TRASVERSALE E LONGITUDINALE DI AREA DI TEMPERO CON FUNZIONE DI LAMINAZIONE ED EGUALIZZAZIONE DELLE PORTATE SFIORATE

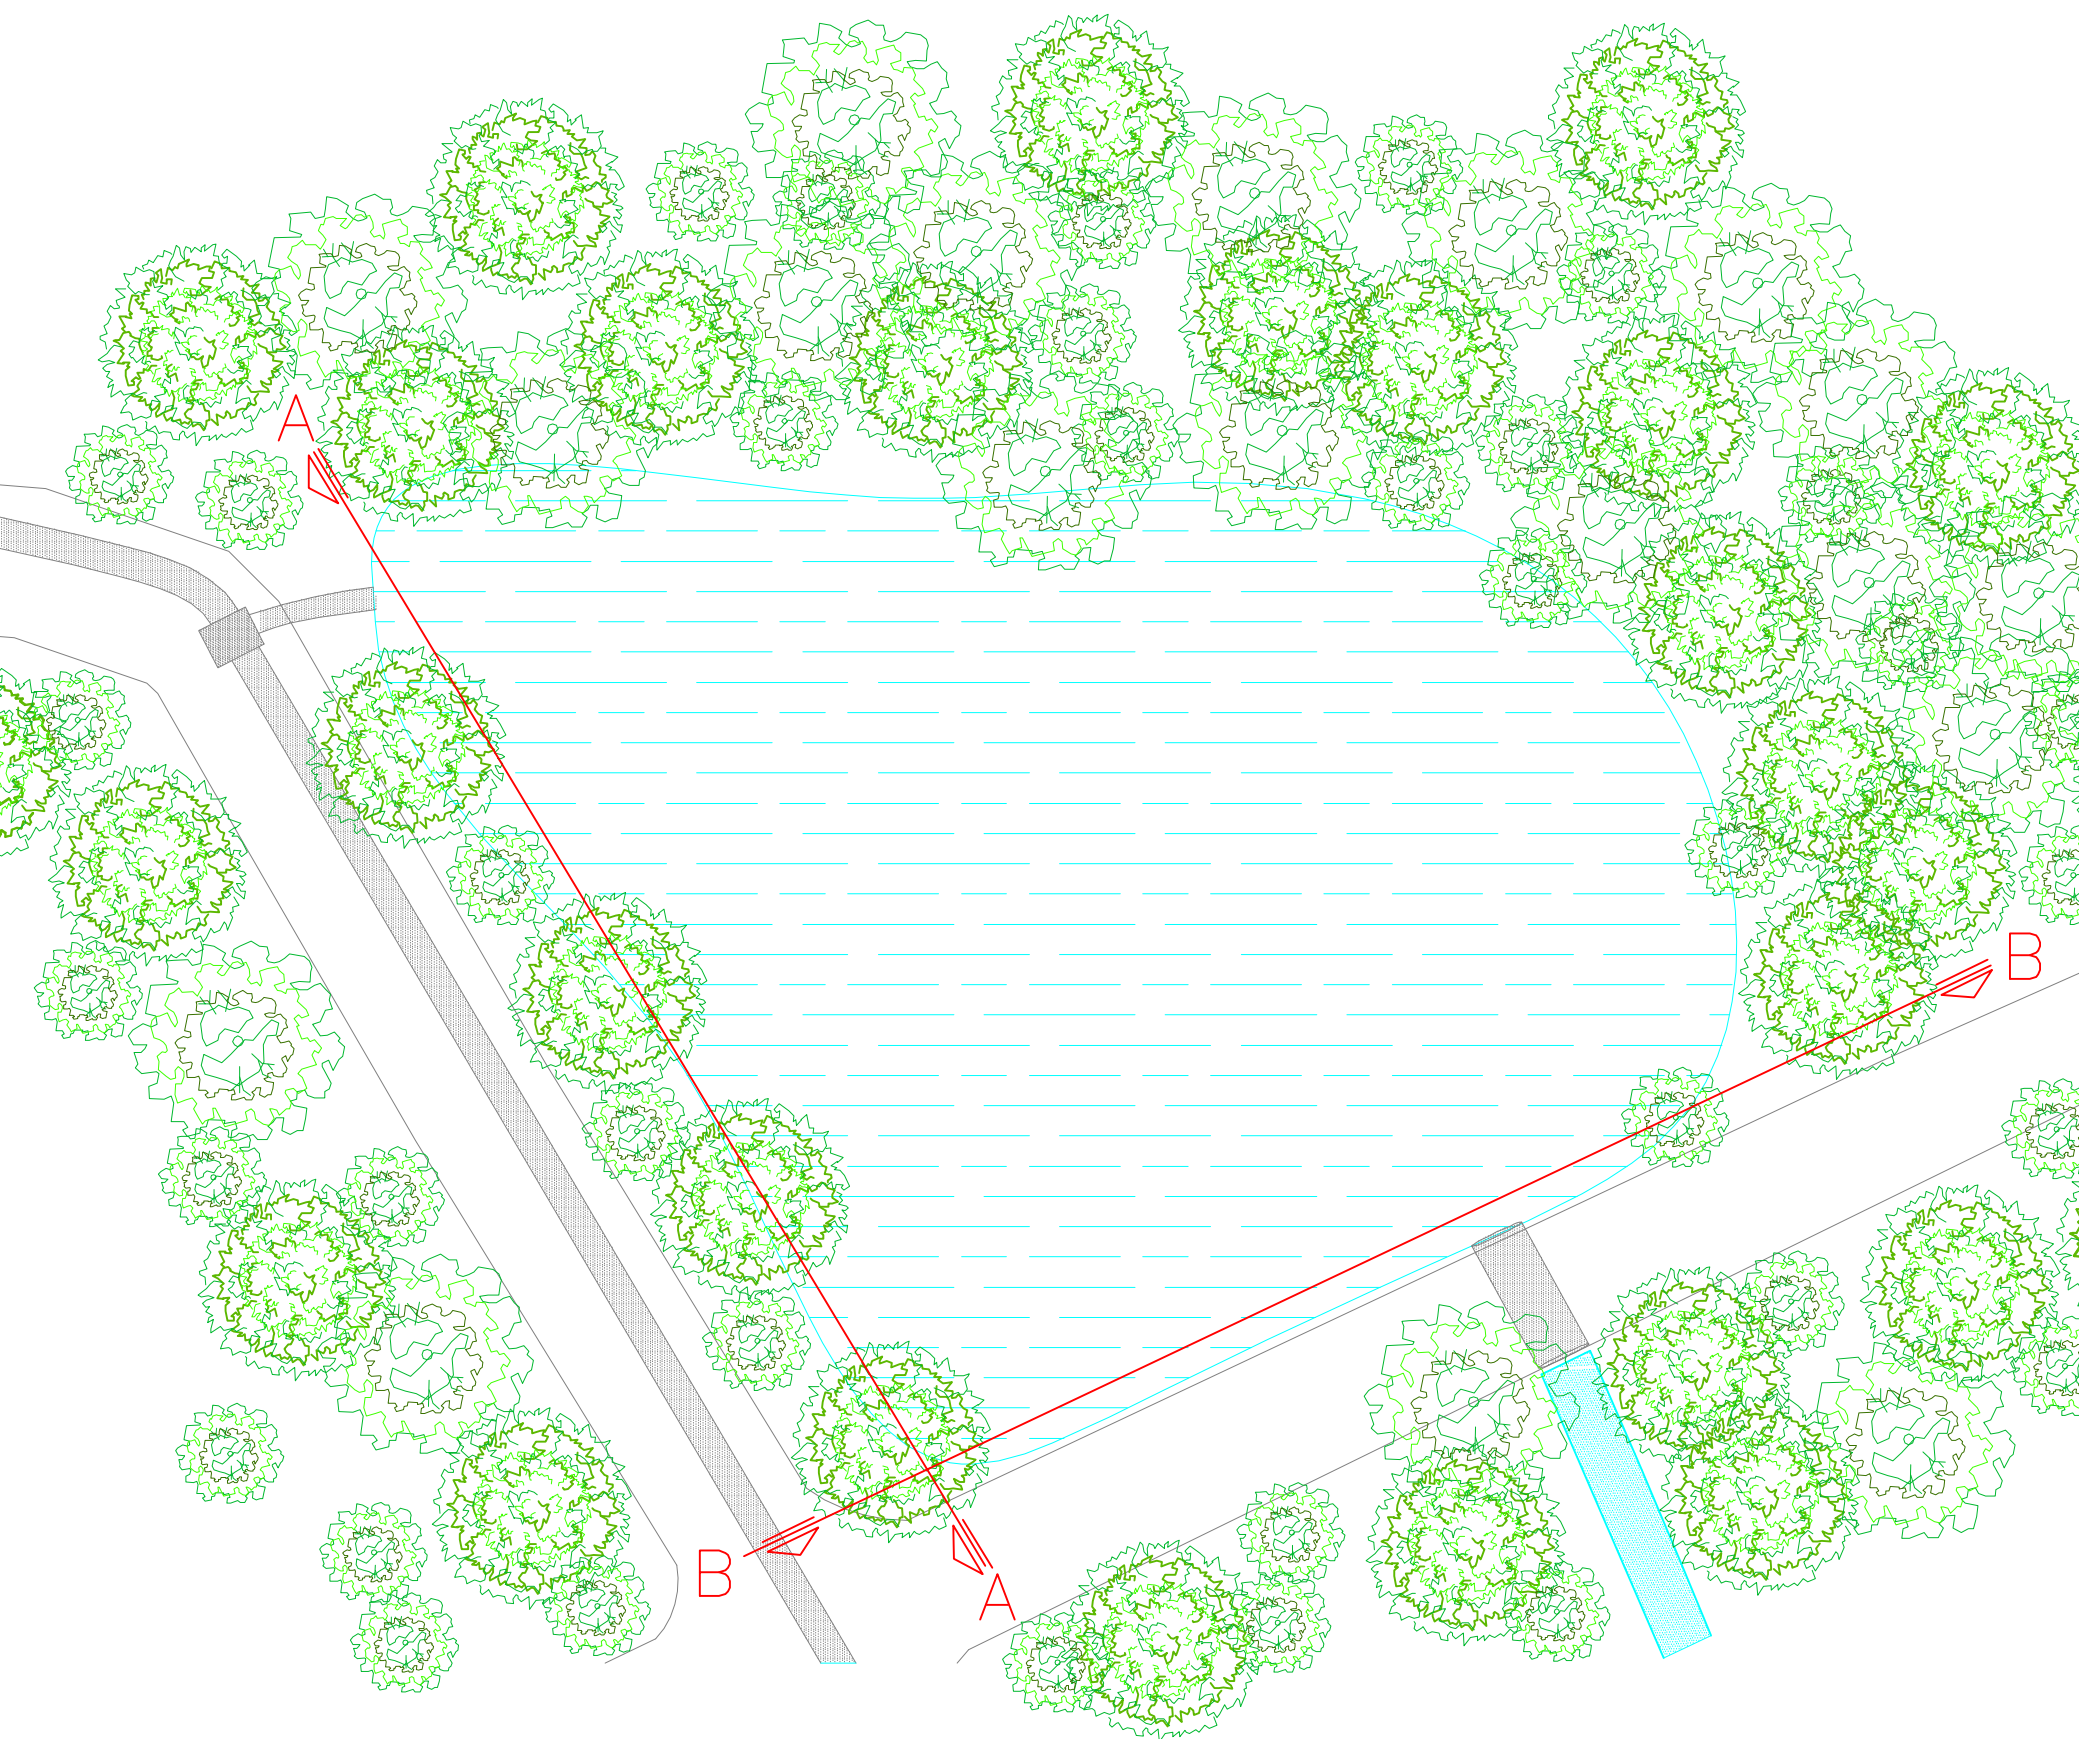

SEZ. A-A

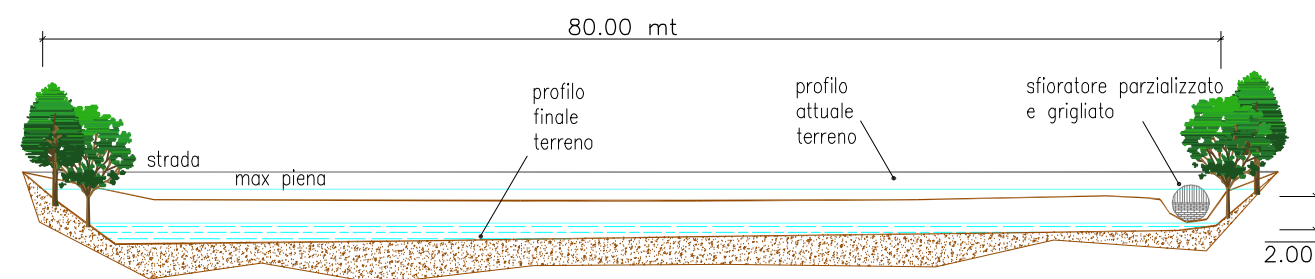

SEZ. B-B

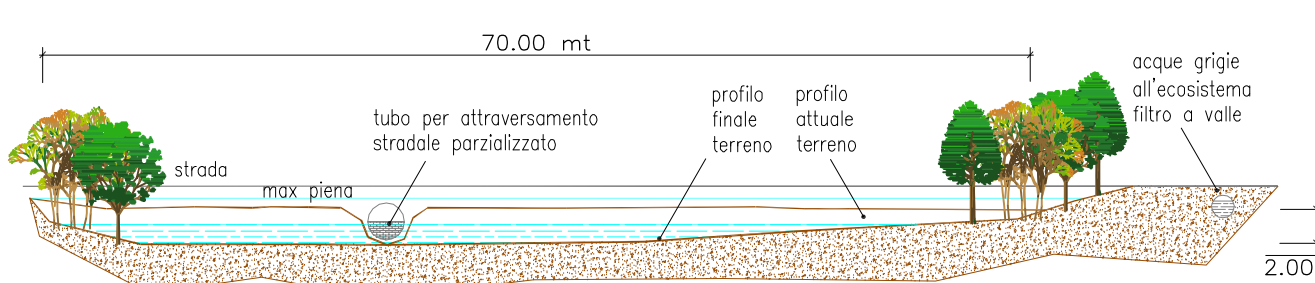

DETTAGLIO SEZIONI E PIANTE AREA 1 (scala 1:500)

PROGETTO PRELIMINARE			
PARCO REGIONALE DELLA VALLE DEL LAMBRO			
AREA DI LAMINAZIONE DI INVERIGO			
TITOLO	INTERVENTI IDRAULICI E DI RIQUALIFICAZIONE FLUVIALE NEI TERRITORI DI INVERIGO, NIBIONNO E VEDUGGIO CON COLZANO	SCALA	VARIE
		DATA	05
		TAV.	05
ORRIDO DI INVERIGO		CON.	
		AGG.	
		COPYRIGHT BY GSA	