



INQUADRAMENTO PLANIALTIMETRICO DELL'OPERA (scala 1:5000)

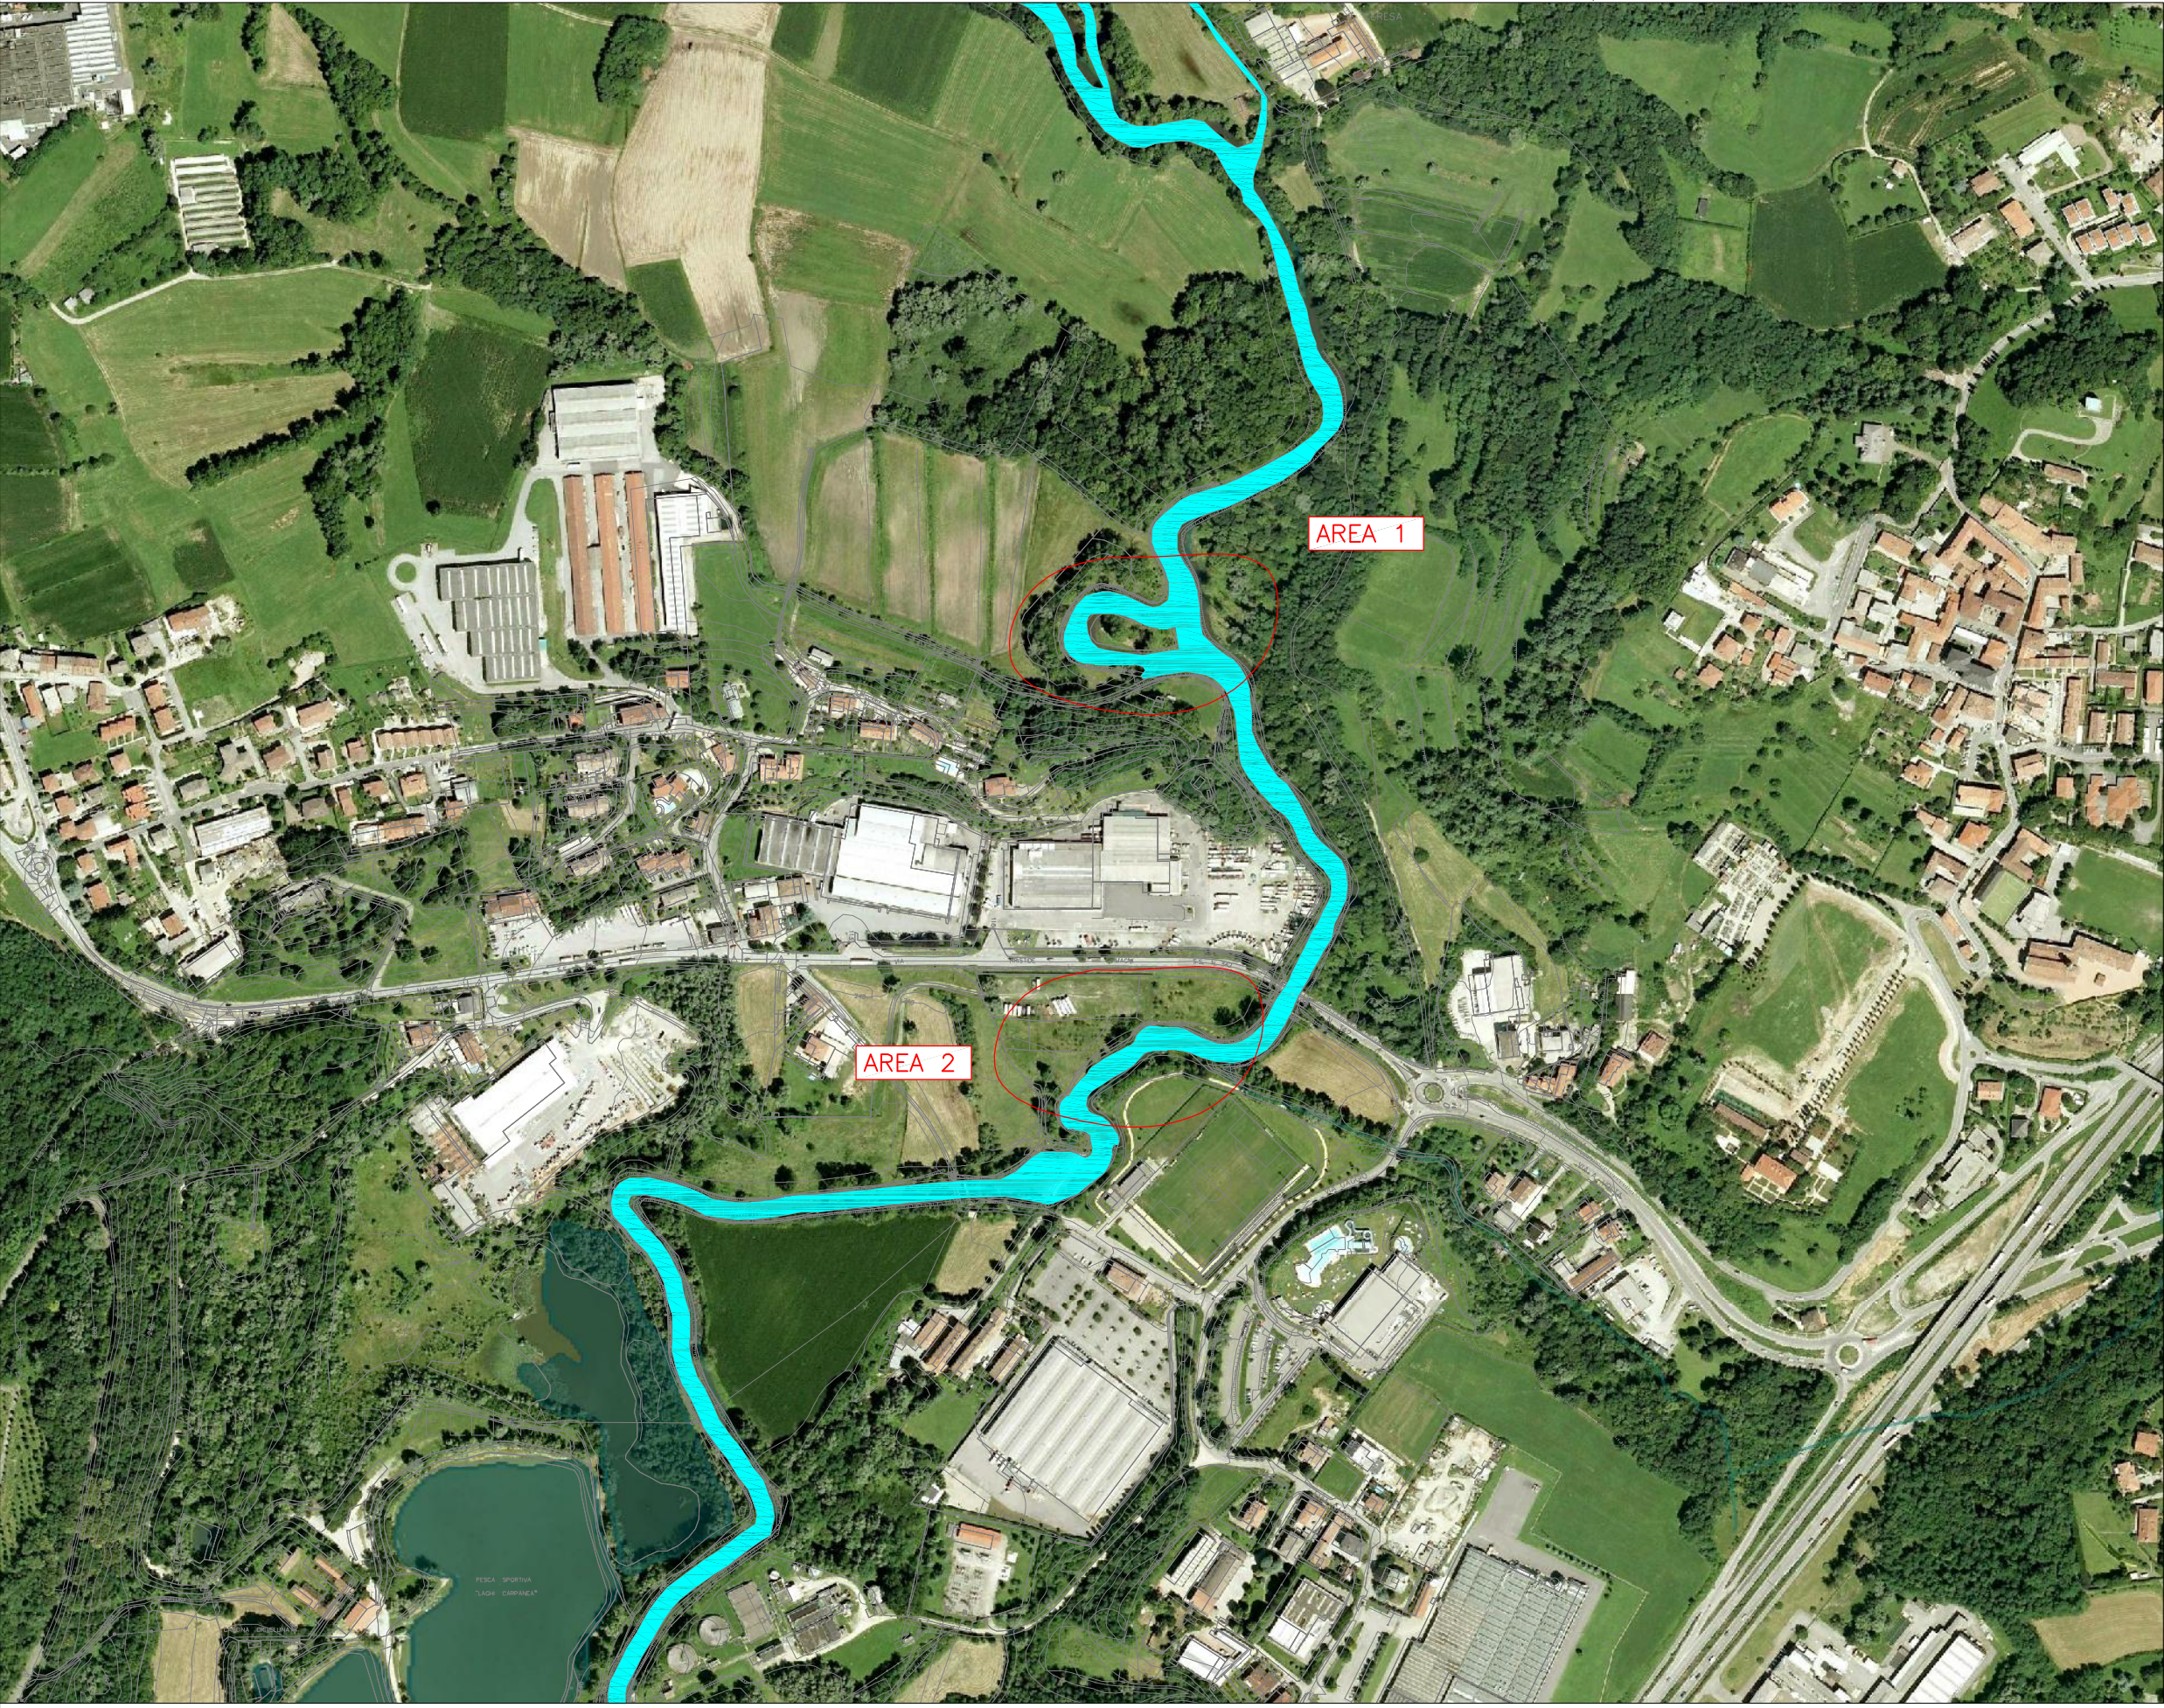


DETTAGLIO PLANIALTIMETRICO AREA 1 (scala 1:2000)

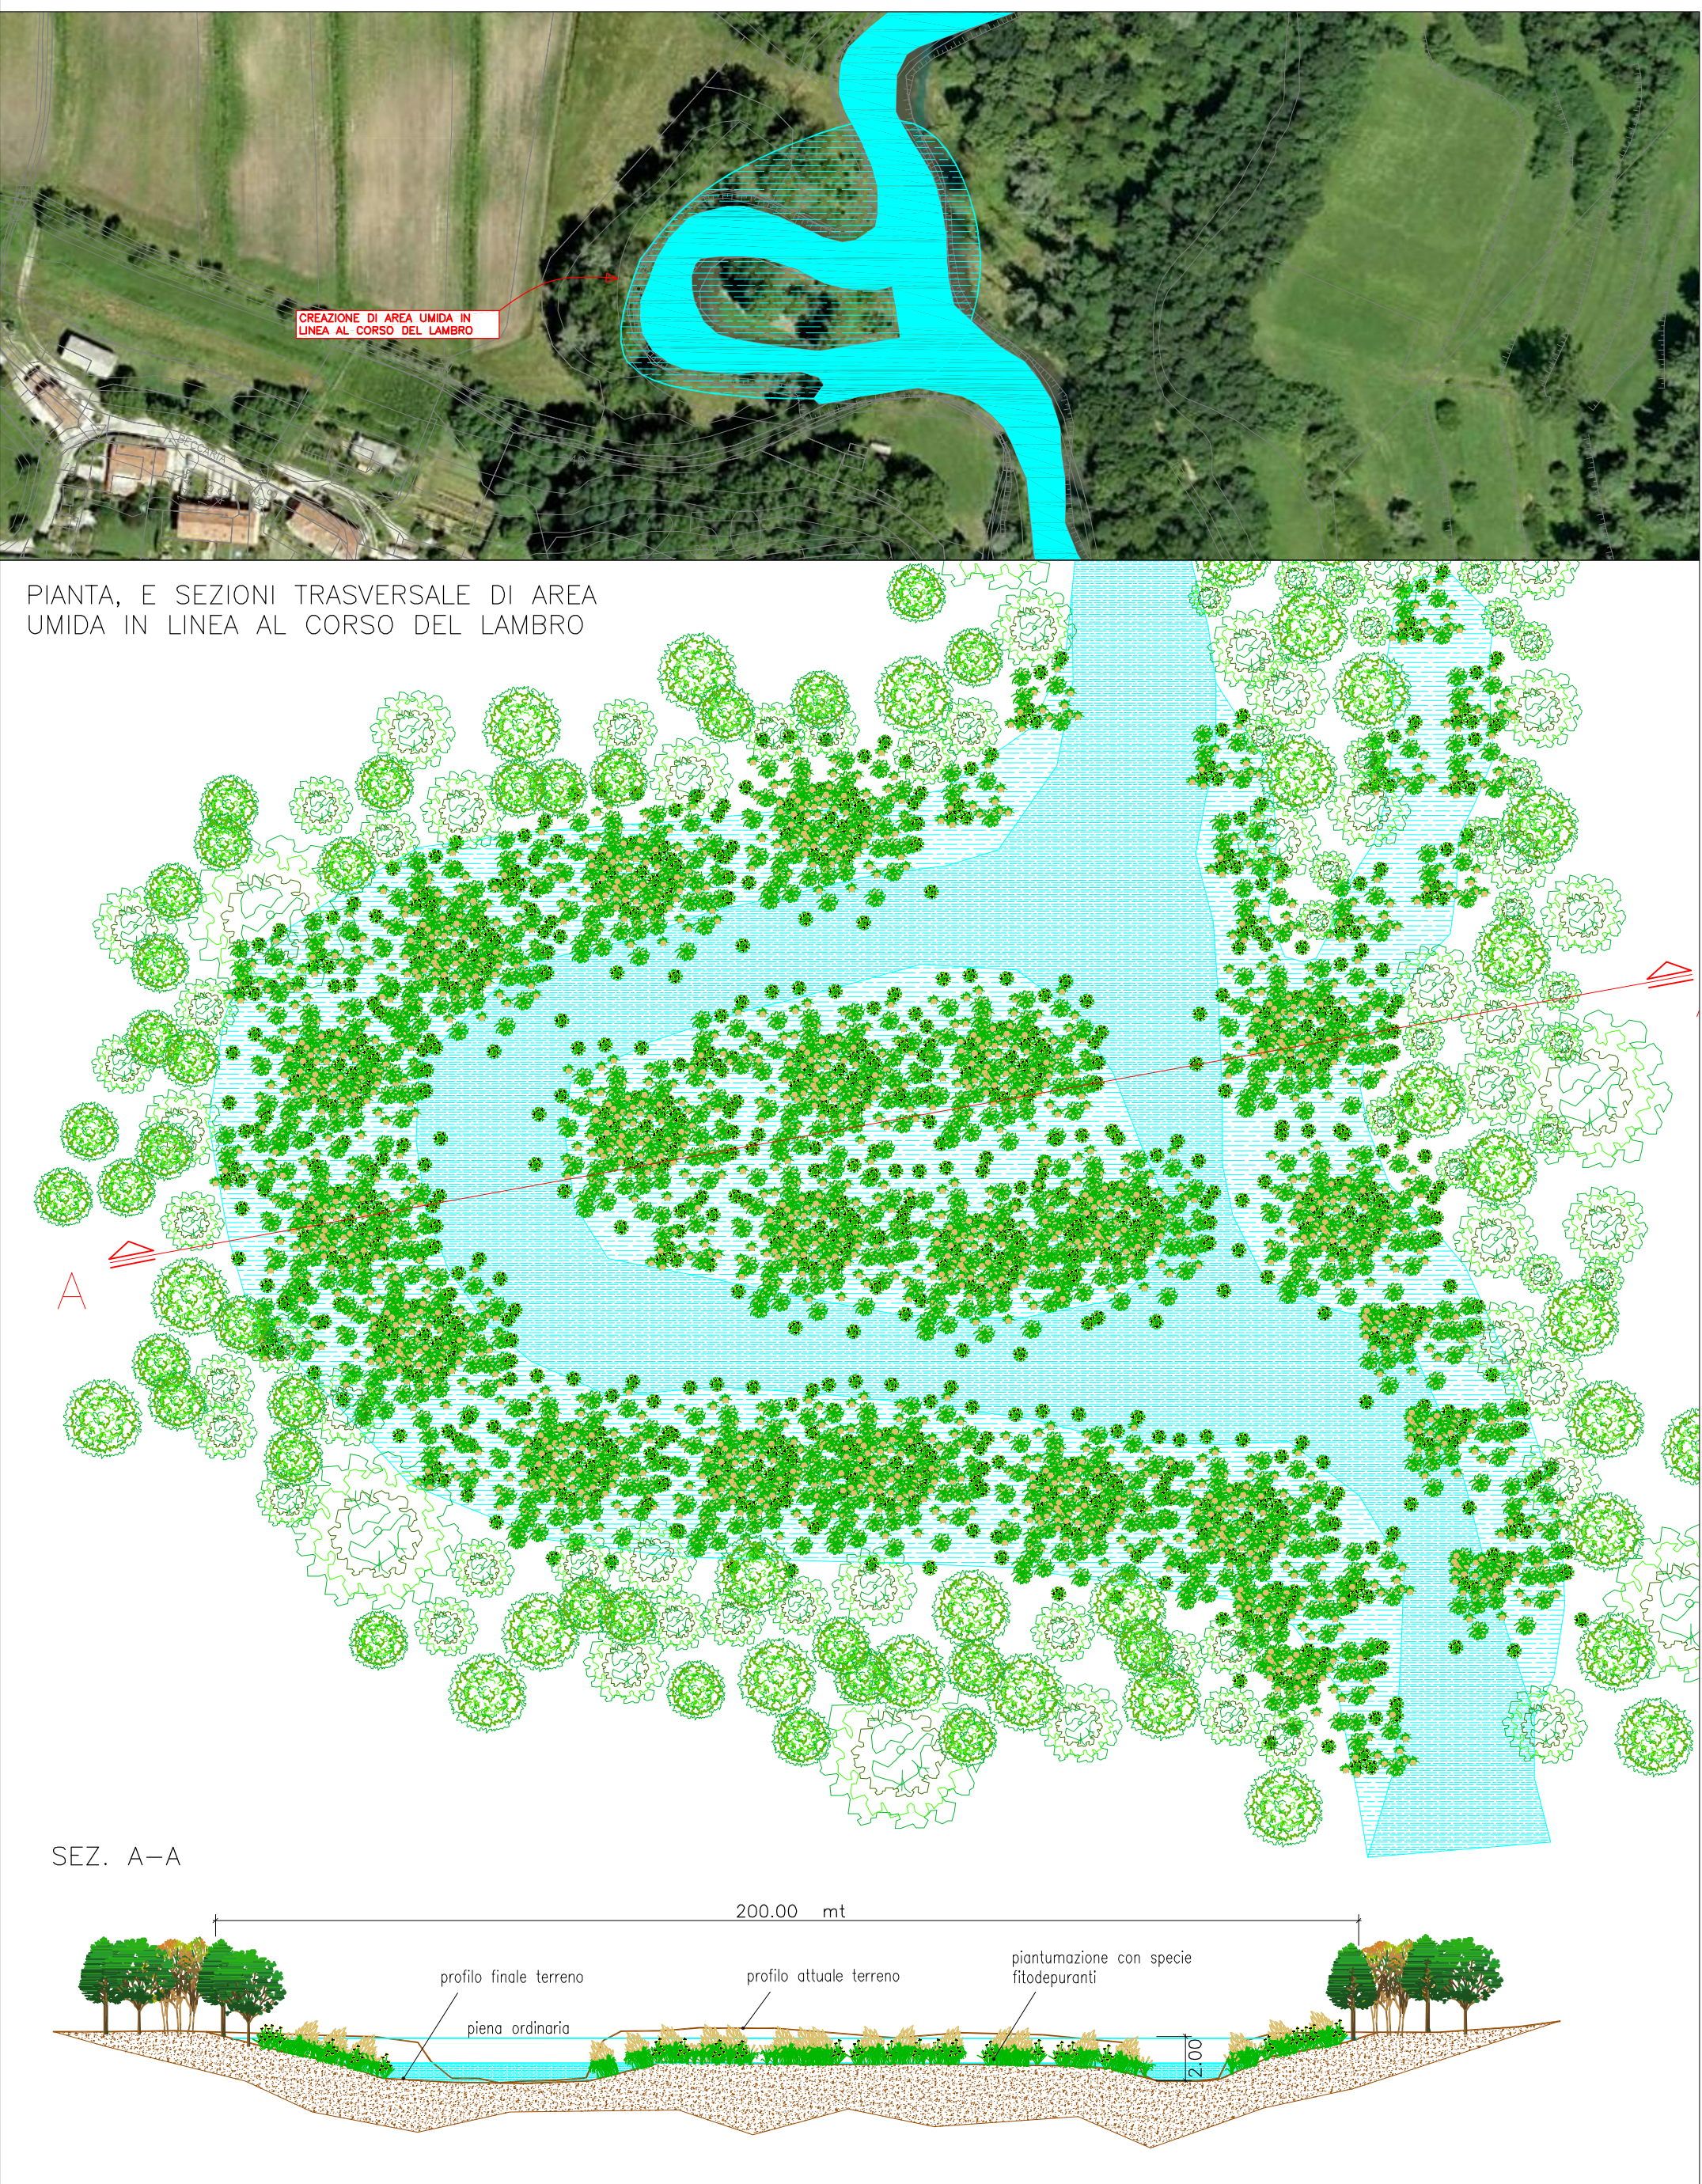


DETTAGLIO SEZIONI E PIANTE AREA 1 (scala 1:1000)

DETTAGLIO PLANIALTIMETRICO AREA 2 (scala 1:2000)

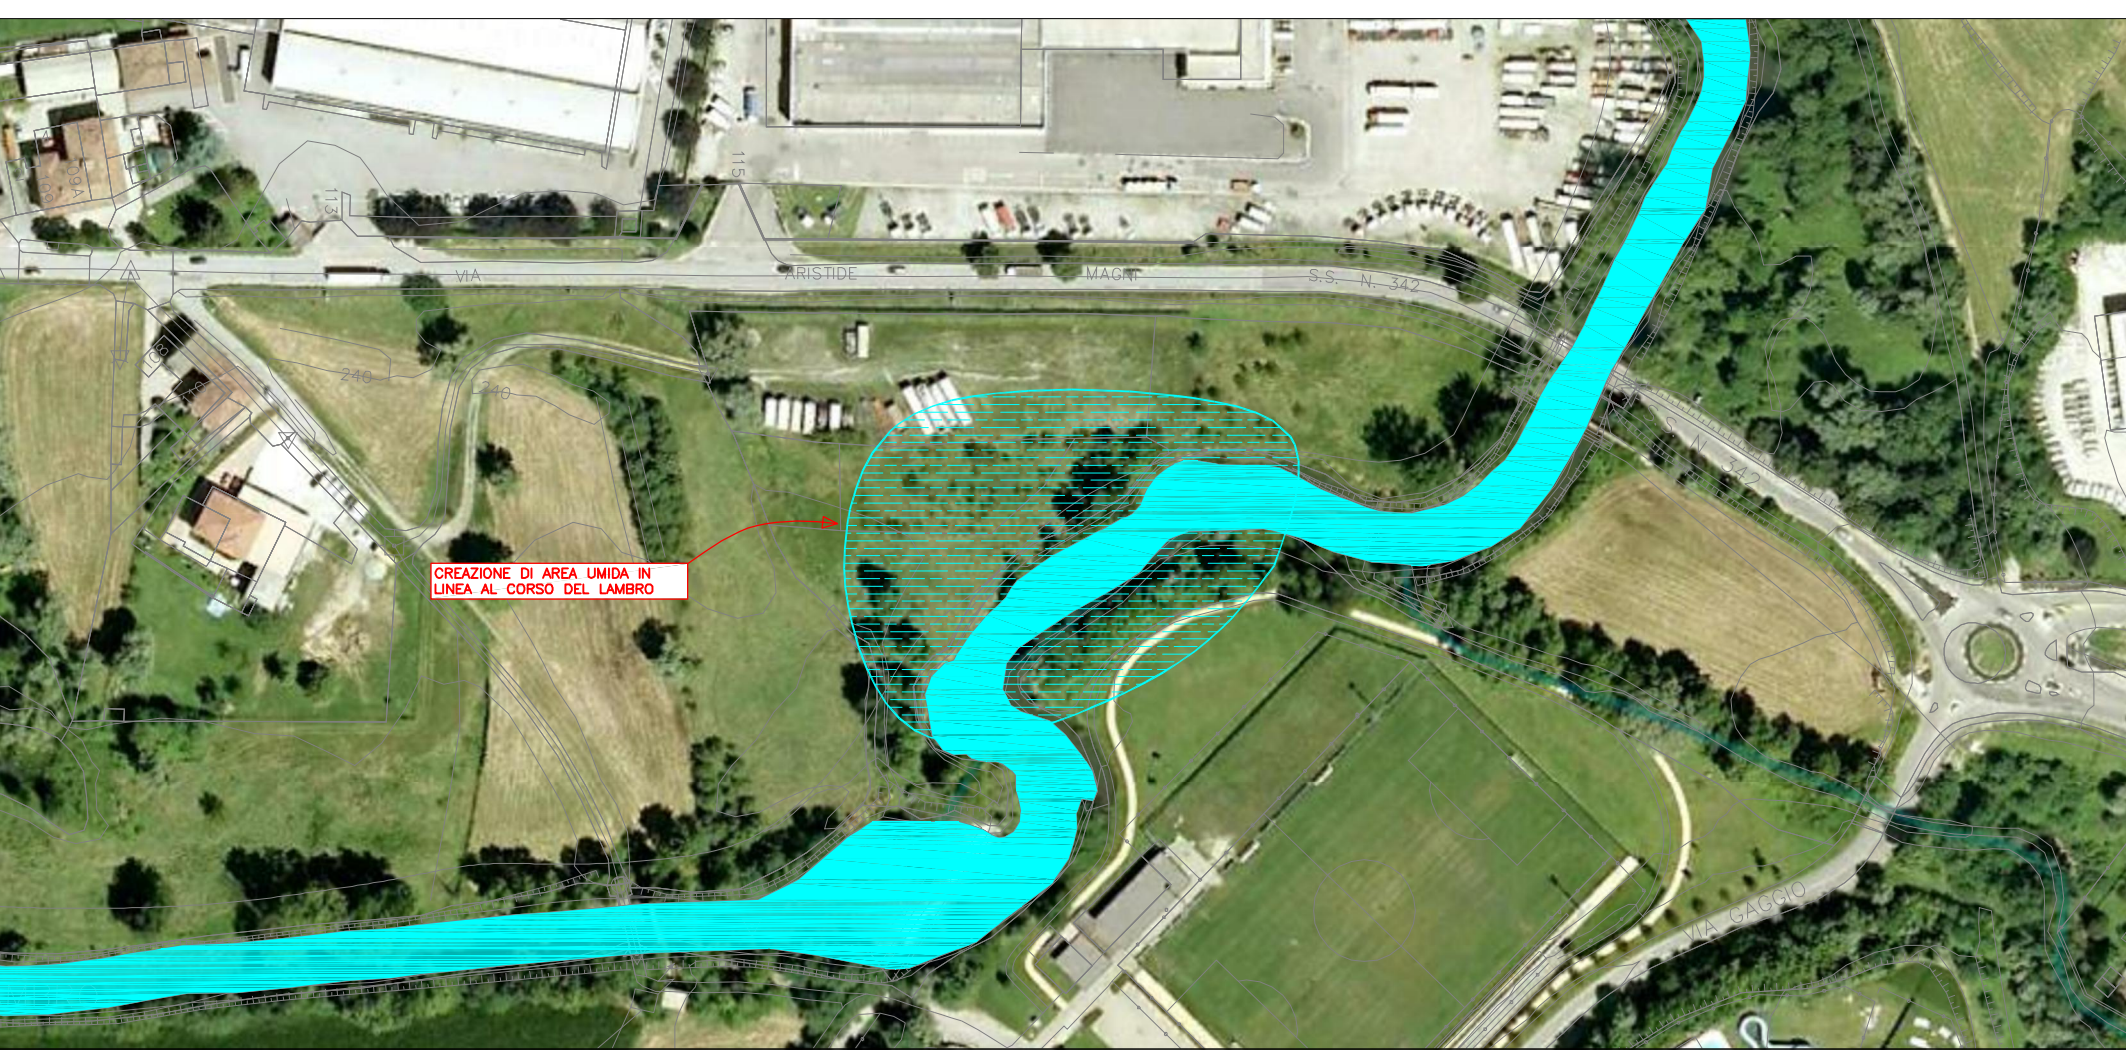

PIANTA, E SEZIONI TRASVERSALE DI AREA UMIDA IN LINEA AL CORSO DEL LAMBRO

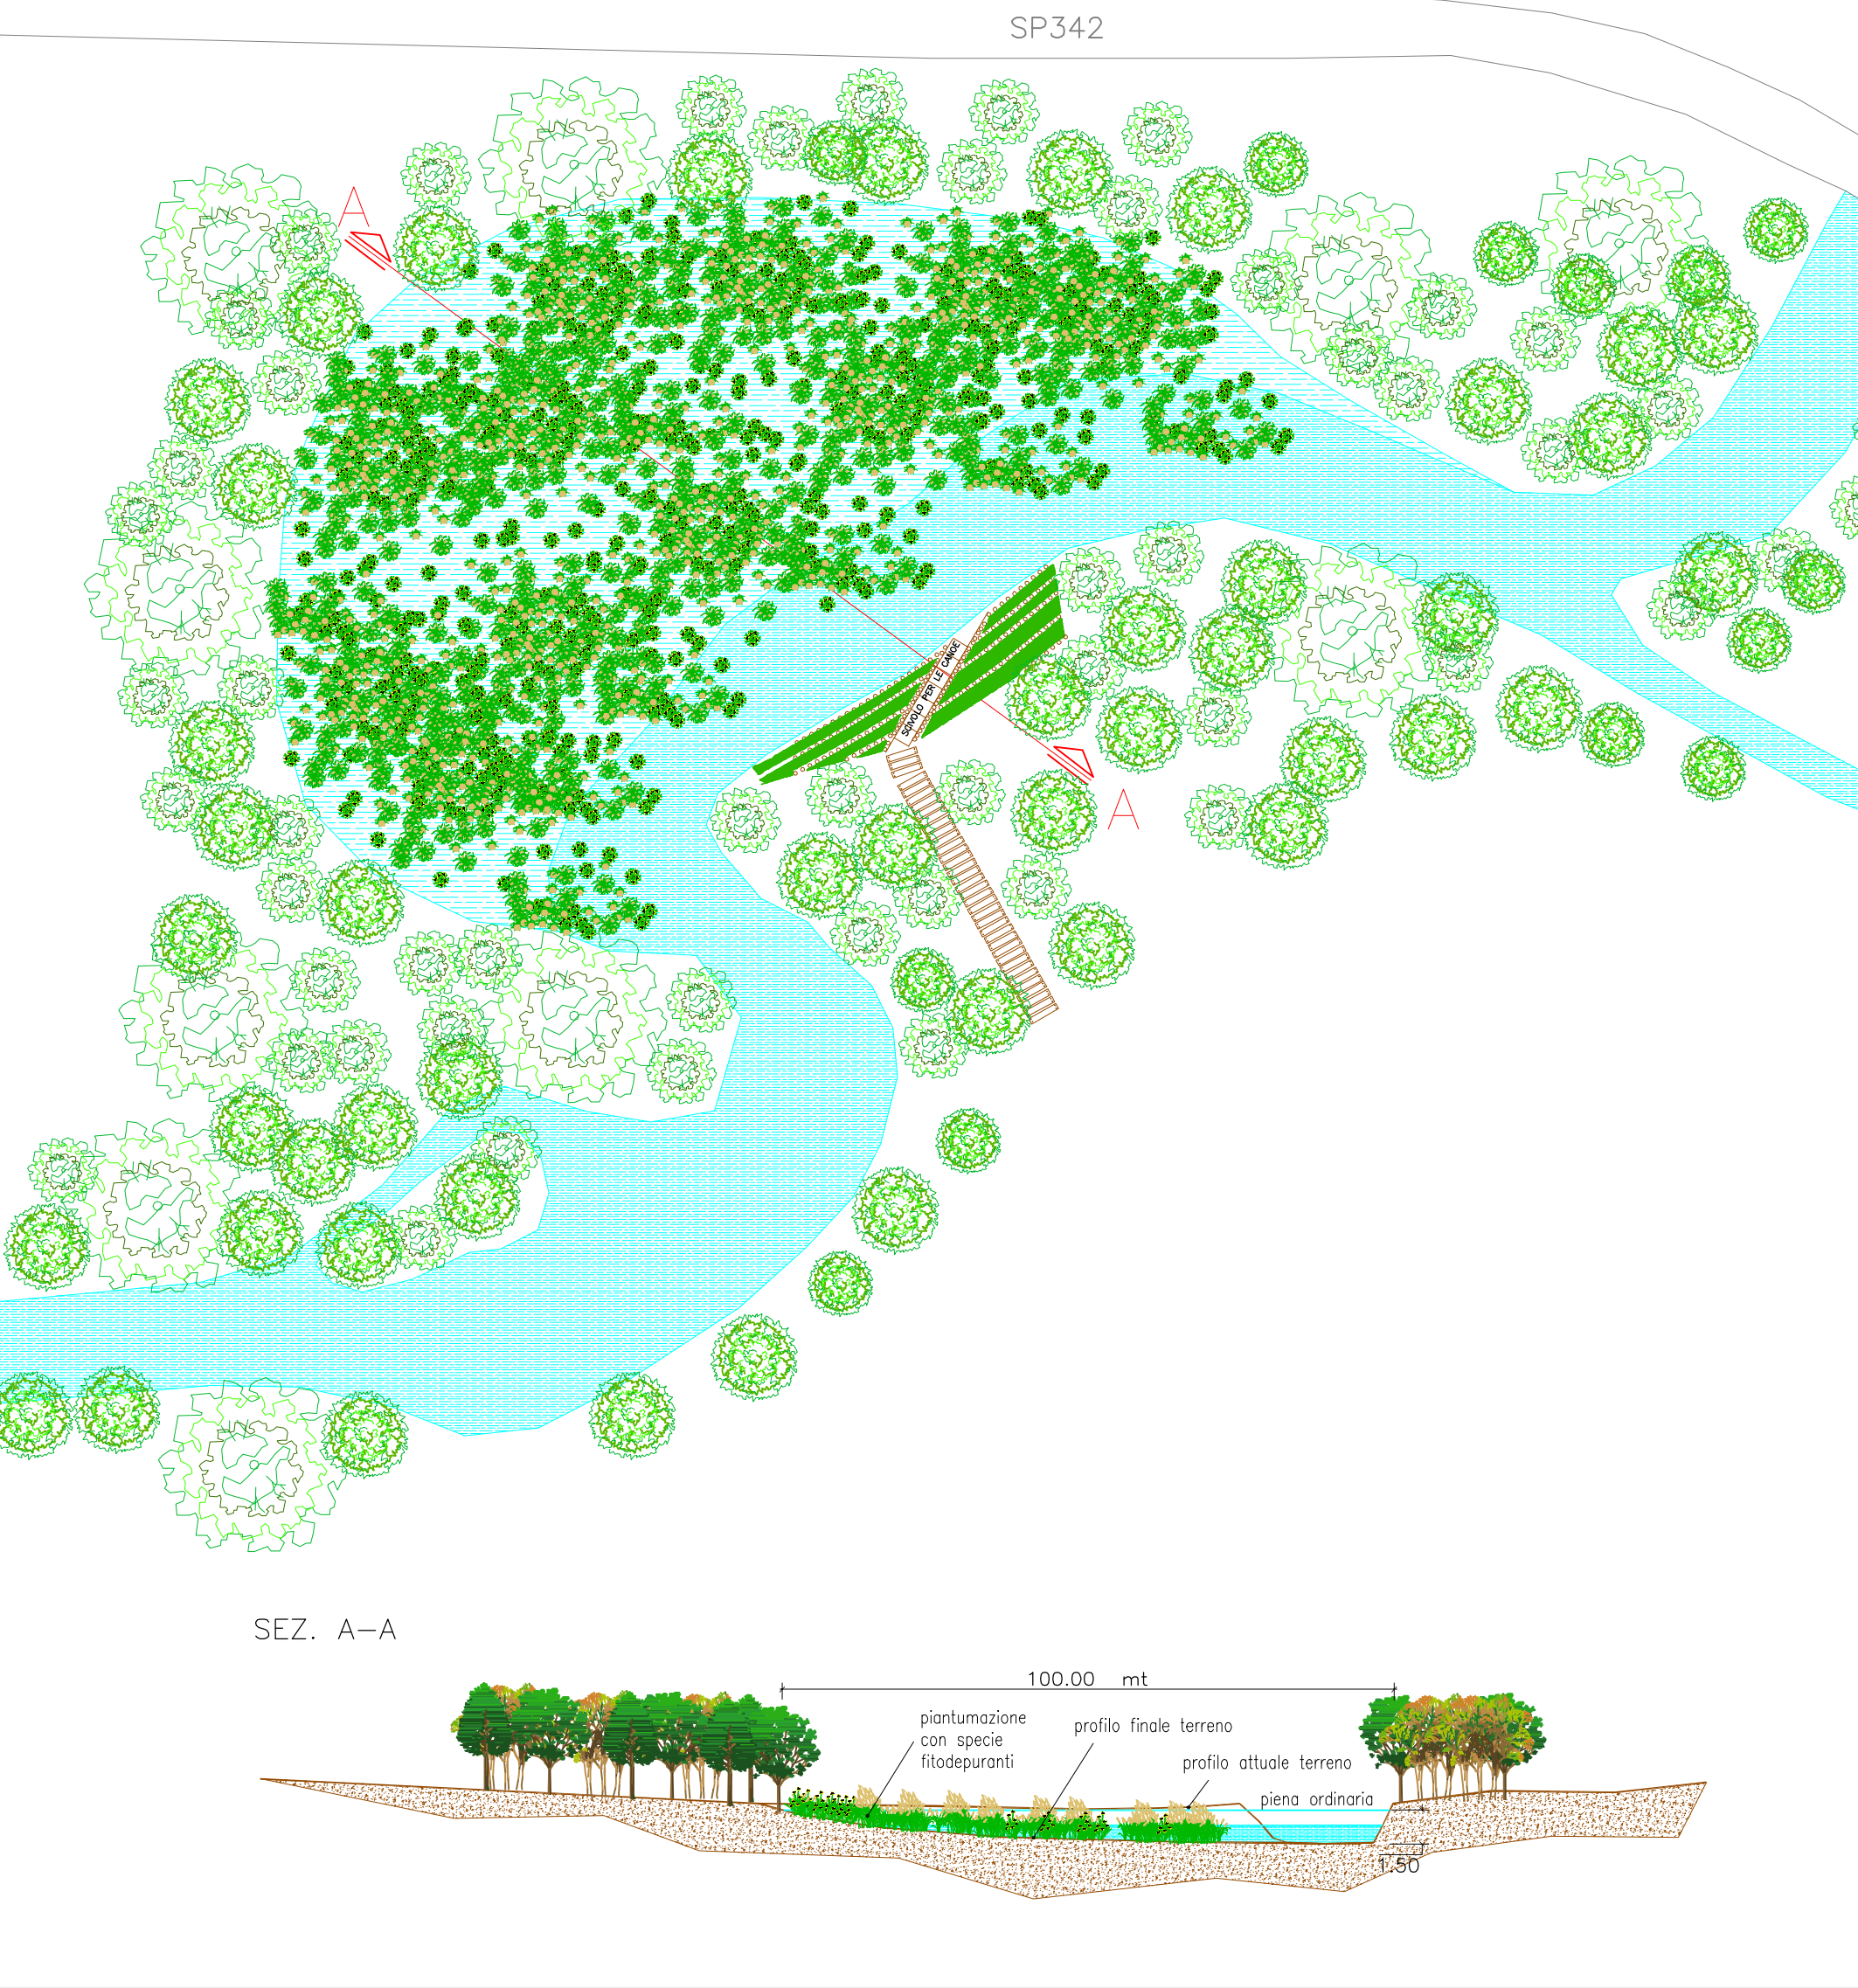

DETTAGLIO SEZIONI E PIANTE AREA 2 (scala 1:1000)

PROGETTO PRELIMINARE			
PARCO REGIONALE DELLA VALLE DEL LAMBRO		PARCO REGIONALE DELLA VALLE DEL LAMBRO	
AREA DI LAMINAZIONE DI INVERIGO		VIA VENETO 19 TRUSSARDI	
TITOLO	INTERVENTI IDRAULICI E DI RIQUALIFICAZIONE FLUVIALE NEI TERRITORI DI INVERIGO, NIBIONNO E VEDUGGIO CON COLZANO	SCALA	VARIE
AREE UMIDE LUNGO IL LAMBRO		DATA	NOVEMBRE 12
		AVV.	9
		AGG.	