



Piano Terra
Quota -535

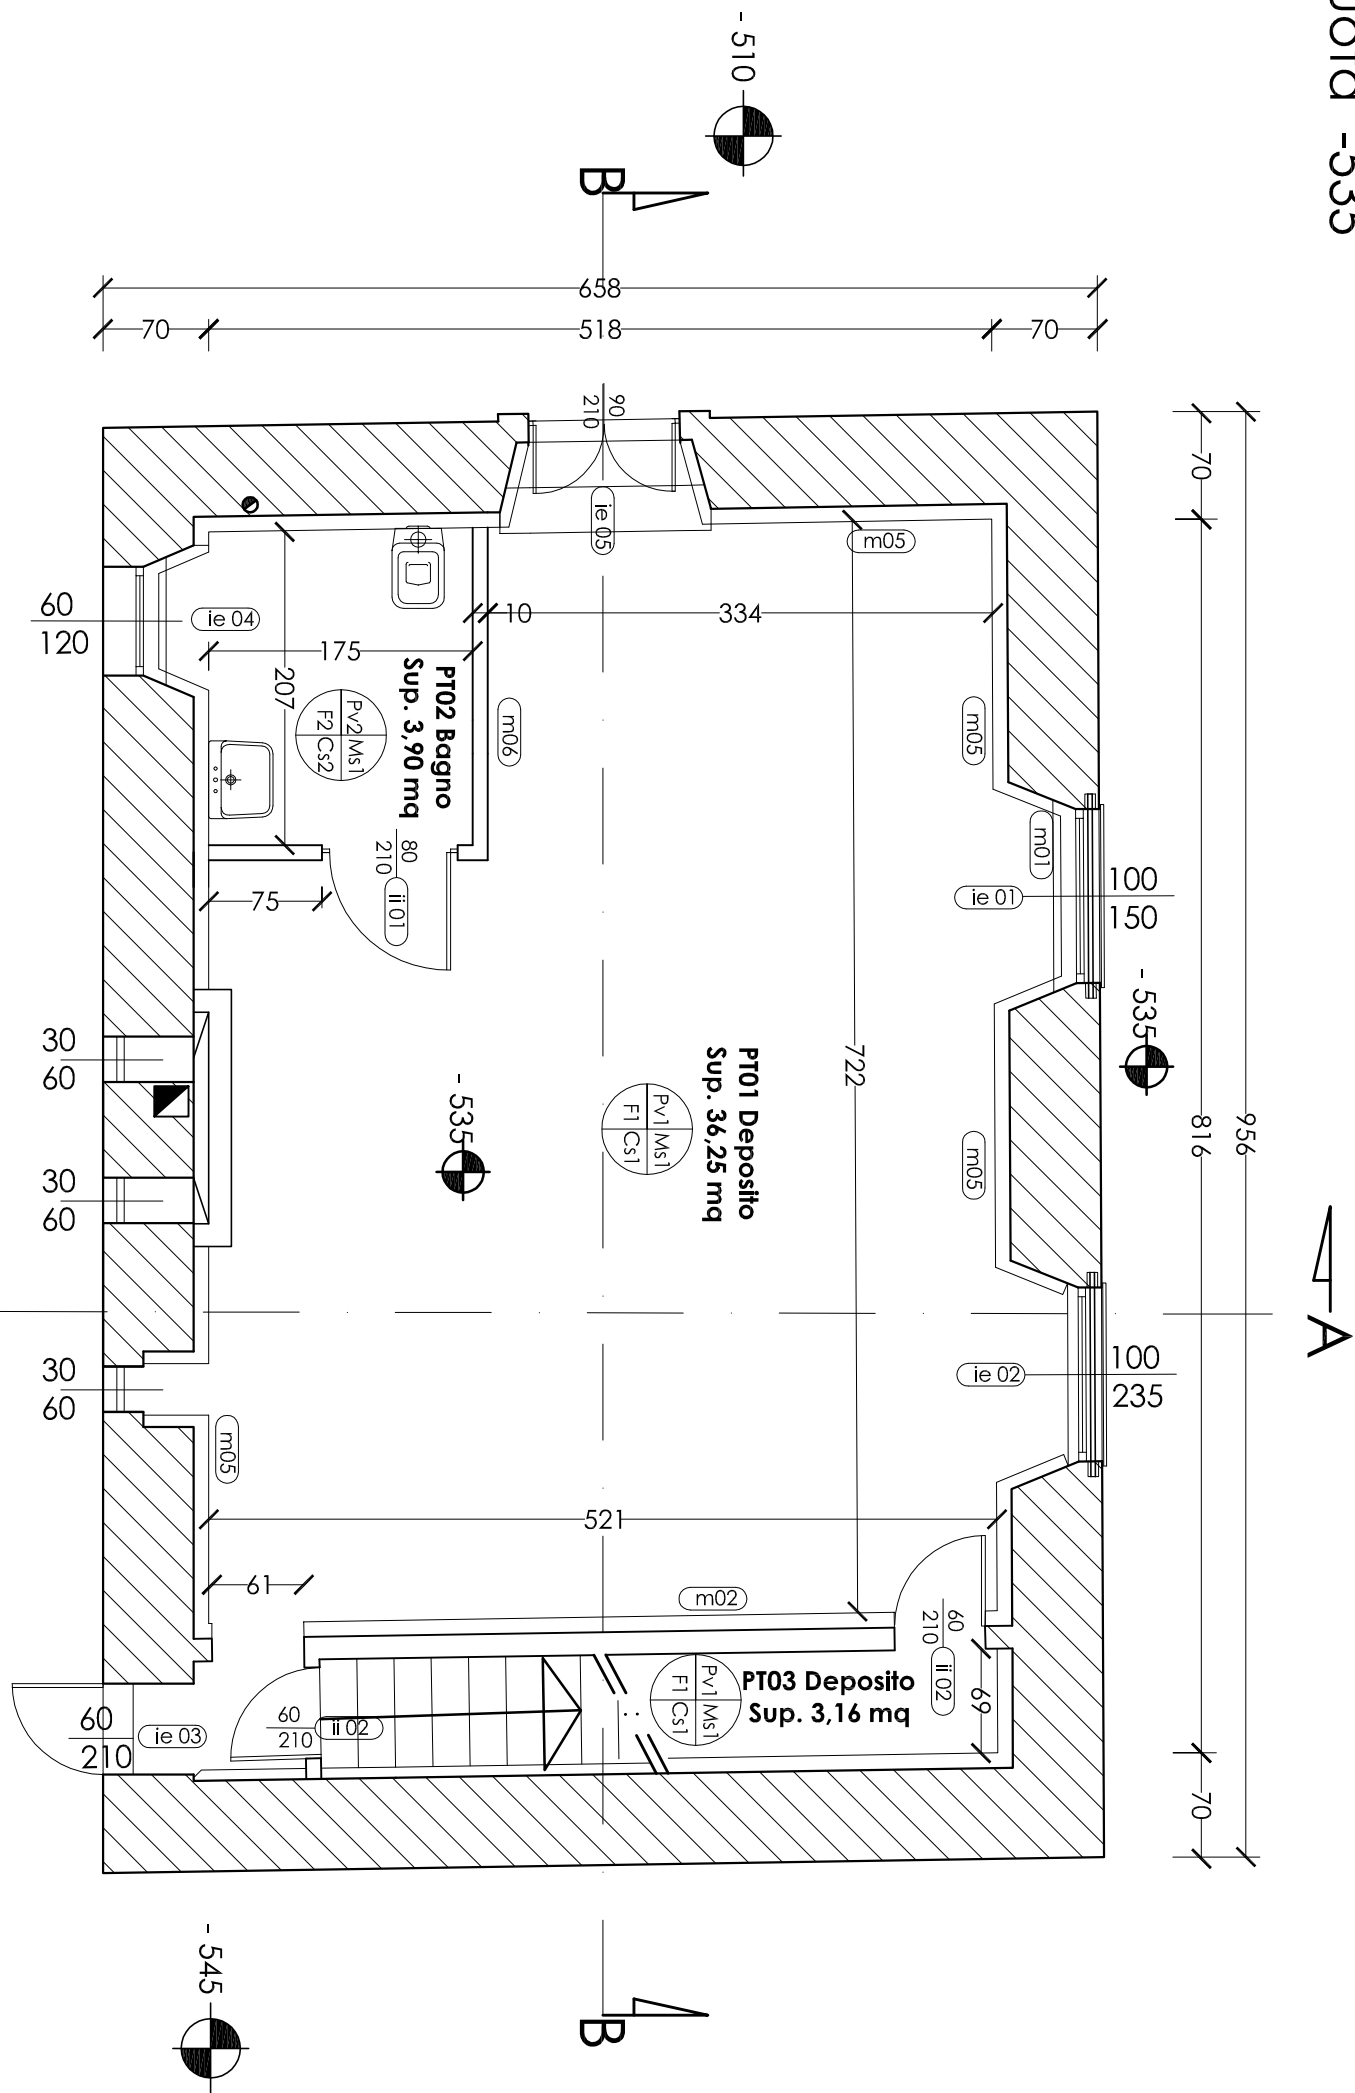


Piano Primo
Quota -212

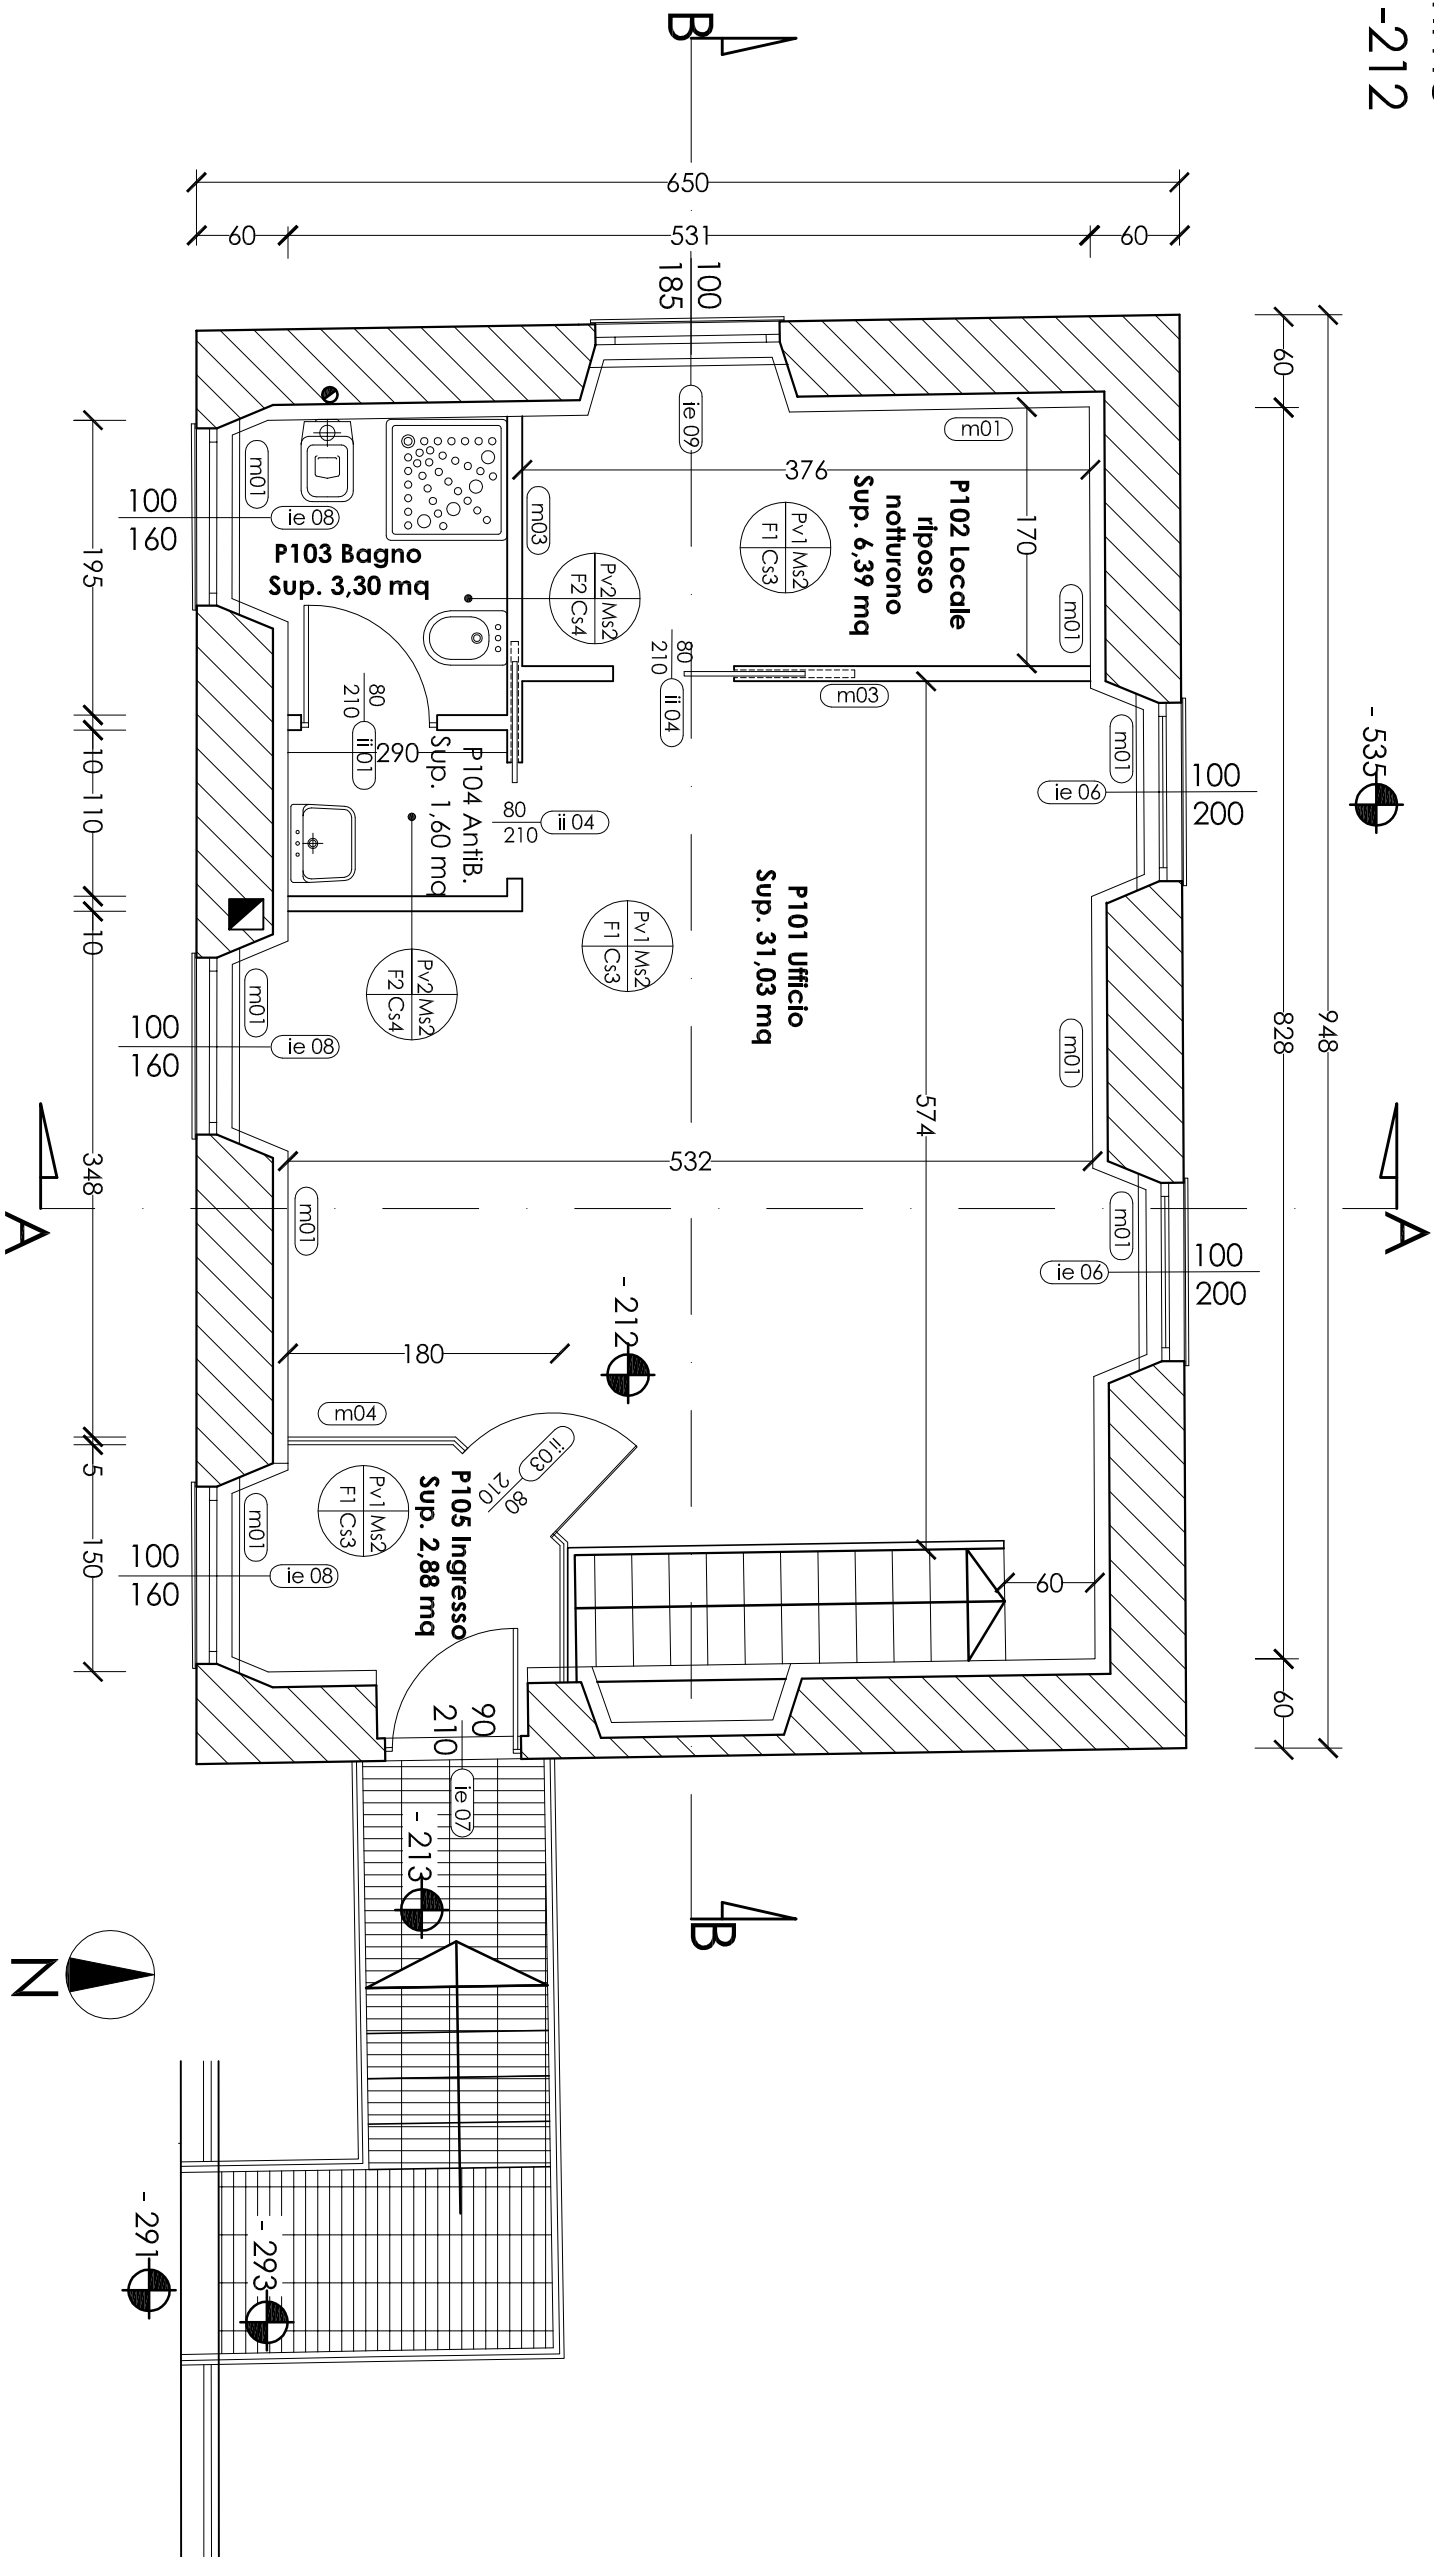

Pavimento		Massetto	
Finiture pareti		P.V./M.S. F./C.S.	
P101 Plastrelle ceramica monocottura 30x30		M.S1 Lecca + Pannello isolante	
P102 Plastrelle ceramica monocottura 20x20		M.S2 Lecca	
P103 Lastre in granito			
F1 Tinteggiatura lavabile		C.S1 Controsoffitto gesso + isolante	
F2 Plastrelle ceramica 20x20 sino h. 200; tinteggiatura sopra h. 200		C.S2 Controsoffitto alluminio +isolante	
		C.S3 Controsoffitto gesso	
		C.S4 Controsoffitto alluminio	

PARCO REGIONALE VALLE DEL LAMBRO

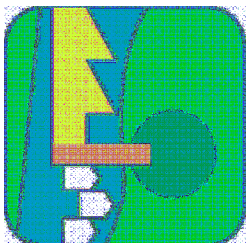

OPERE DI ADEGUAMENTO DEL CAVO DIOTTI
Ristrutturazione casa del Camparo

PROGETTO ESECUTIVO

Allegato n°	0906-PE-EG-A-006	TITOLO:	STATO DI PROGETTO
Scala	1:50		PLANIMETRIE PT -P1
Data emissione	13/07/2009		
Aggiornamento	03/09/2009		
IL PROGETTISTA:		VISTO:	
Ing. Enrico Marco Rocchi		IL RESPONSABILE DEL PROCEDIMENTO	

