


AREA H - MIGLIORIA FORESTALE IN PROSSIMITA' DELL'AREA FORNACETTA NORD - SCALA 1:500

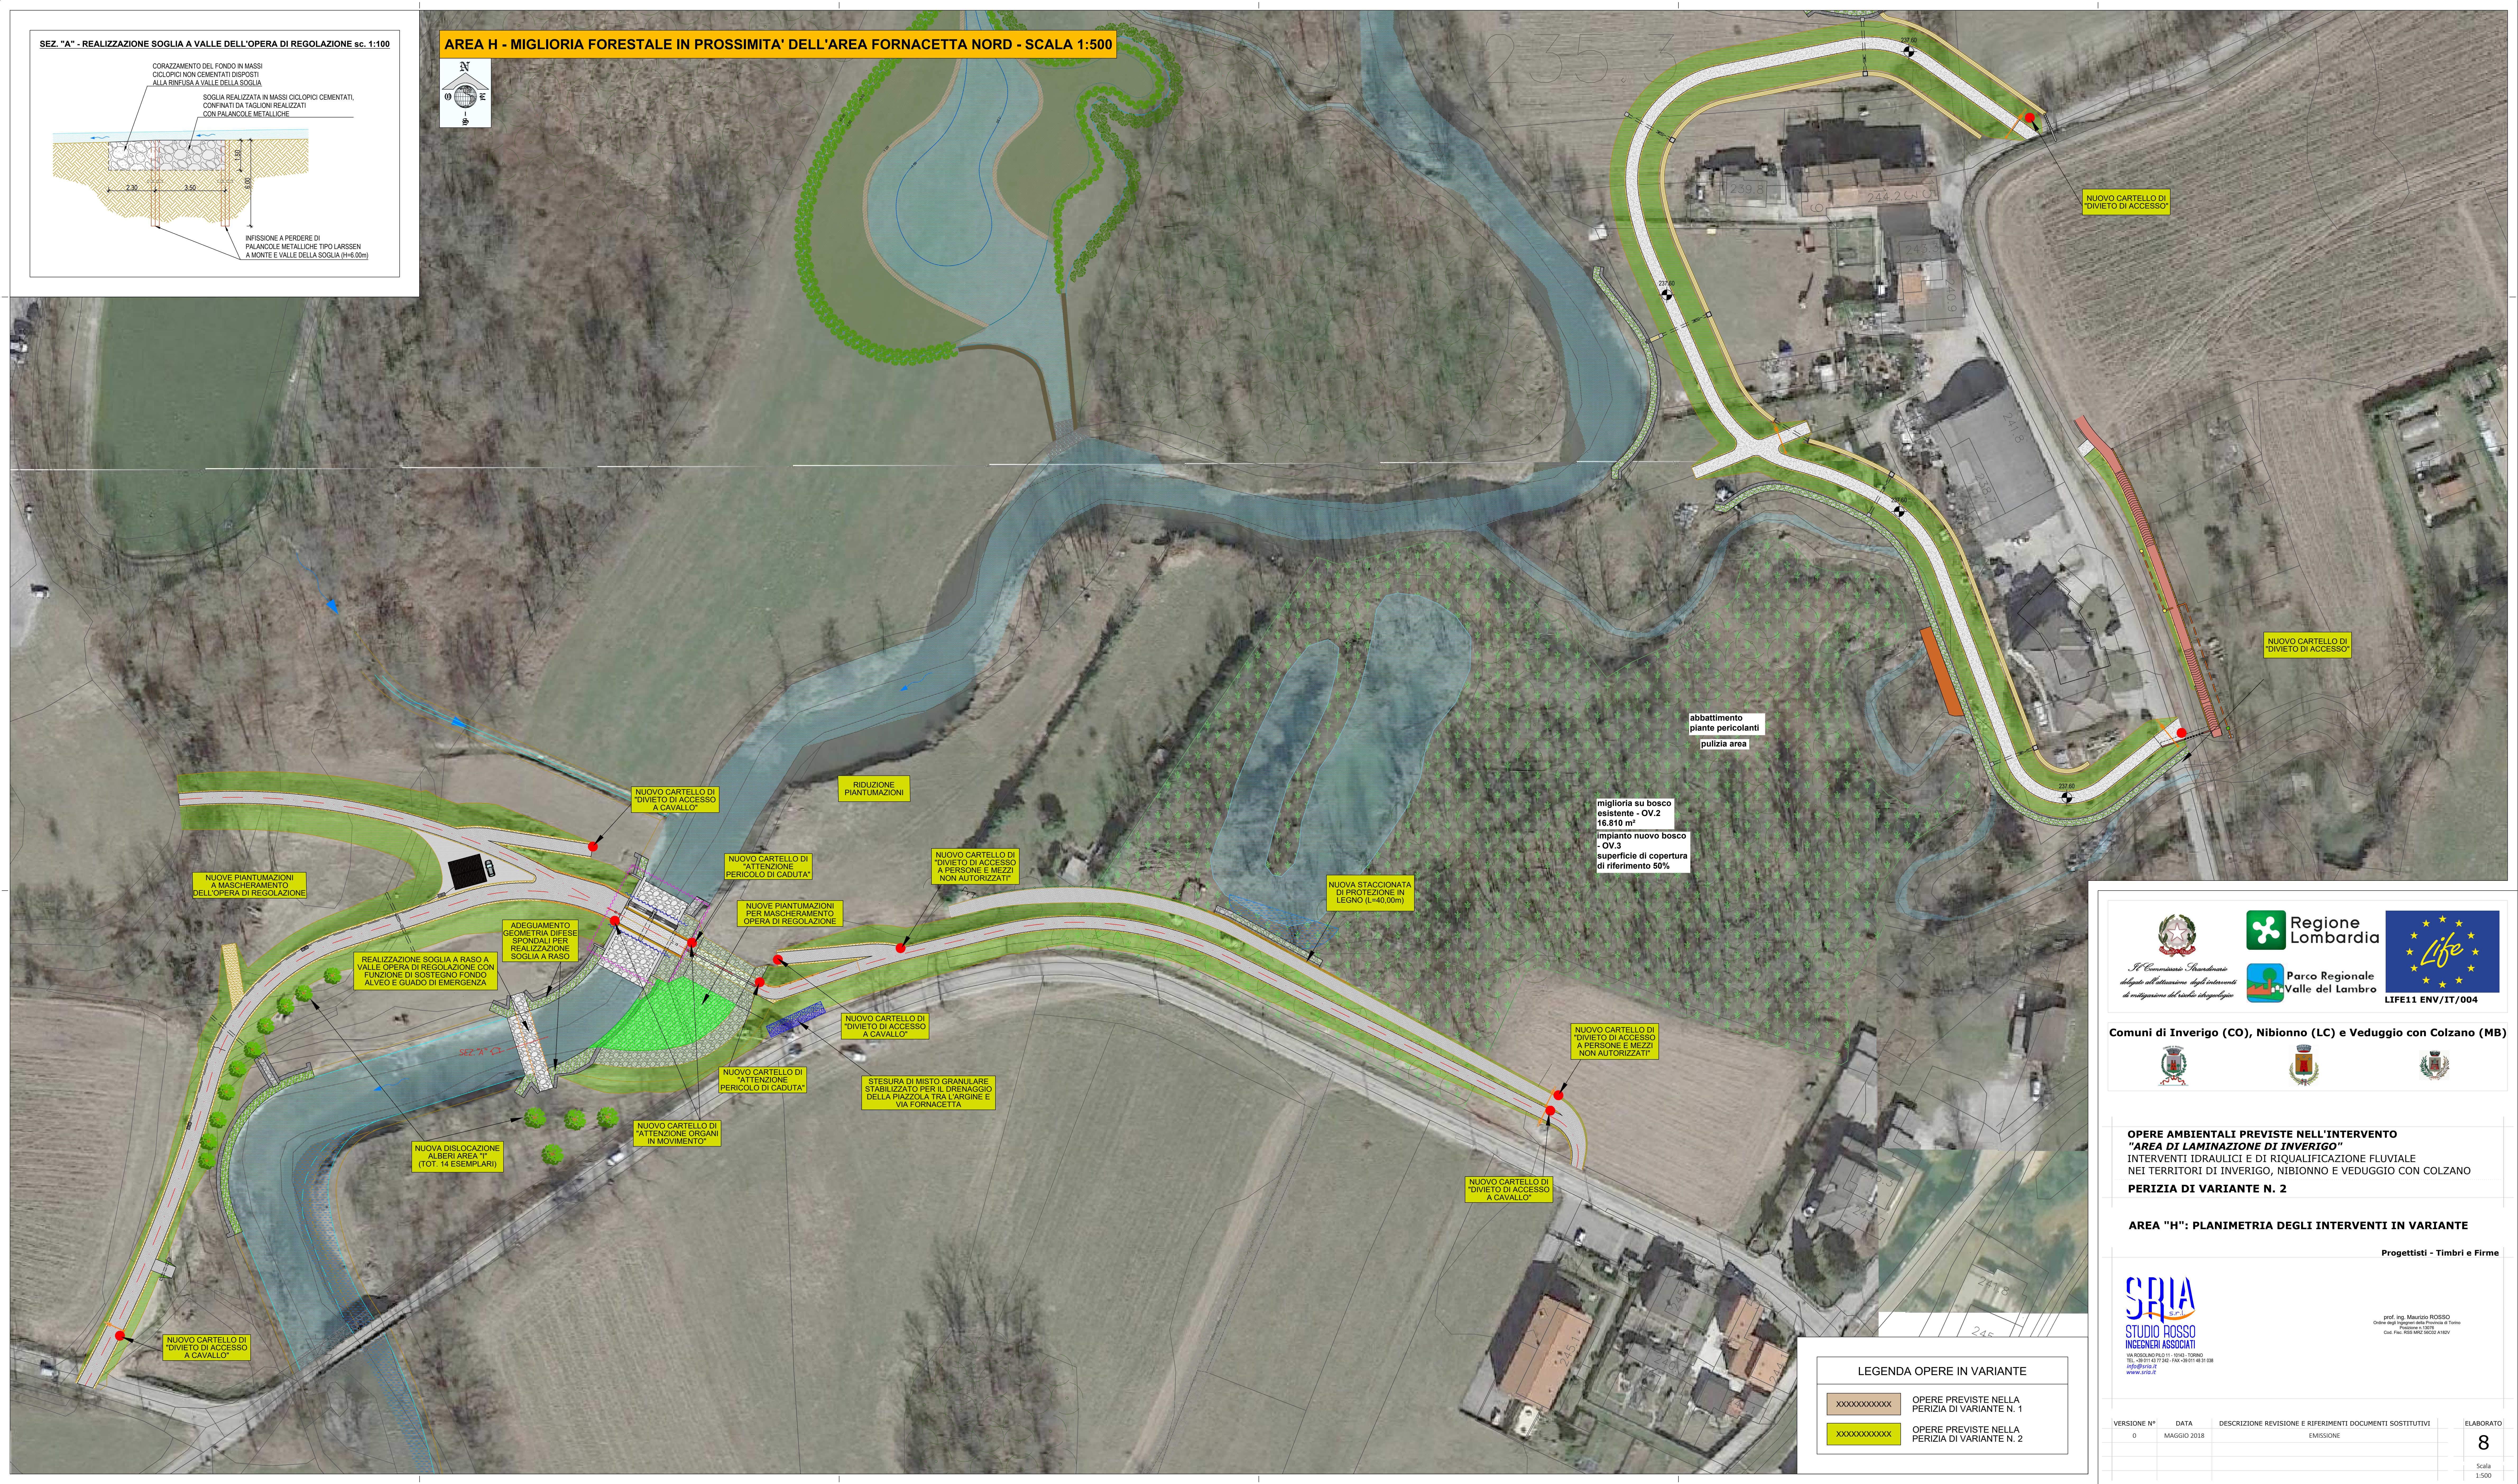



Regione Lombardia

Parco Regionale Valle del Lambro

LIFE11 ENV/IT/004

Comuni di Inverigo (CO), Nibionno (LC) e Veduggio con Colzano (MB)



OPERE AMBIENTALI PREVISTE NELL'INTERVENTO
"AREA DI LAMINAZIONE DI INVERIGO"
 INTERVENTI IDRAULICI E DI RIQUALIFICAZIONE FLUVIALE
 NEI TERRITORI DI INVERIGO, NIBIONNO E VEDUGGIO CON COLZANO
PERIZIA DI VARIANTE N. 2

AREA "H": PLANIMETRIA DEGLI INTERVENTI IN VARIANTE

Progettisti - Timbri e Firme

SPRIA
s.p.a.

STUDIO ROSSO
INGEGNERI ASSOCIATI

VAR ROSOLINO PLO 11 - 10143 - TORINO
Tel. +39 011 4171242 FAX +39 011 46 3138
info@spria.it
www.spria.it

prof. ing. Maurizio ROSSO
Dott. ing. Roberto ANTONIO DI TERAMO
Roberto@spria.it
Cof. Fin. ING. ROSSO ANTONIO

VERSIONE N°	DATA	DESCRIZIONE REVISIONE E RIFERIMENTI DOCUMENTI SOSTITUTIVI	ELABORATO
-------------	------	---	-----------