
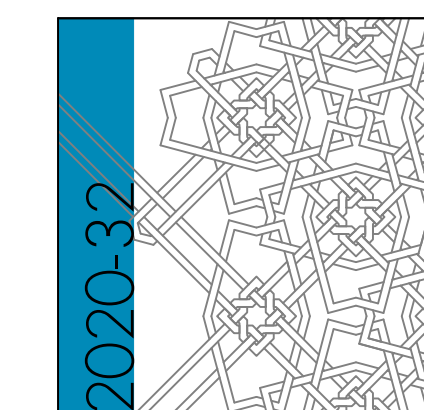


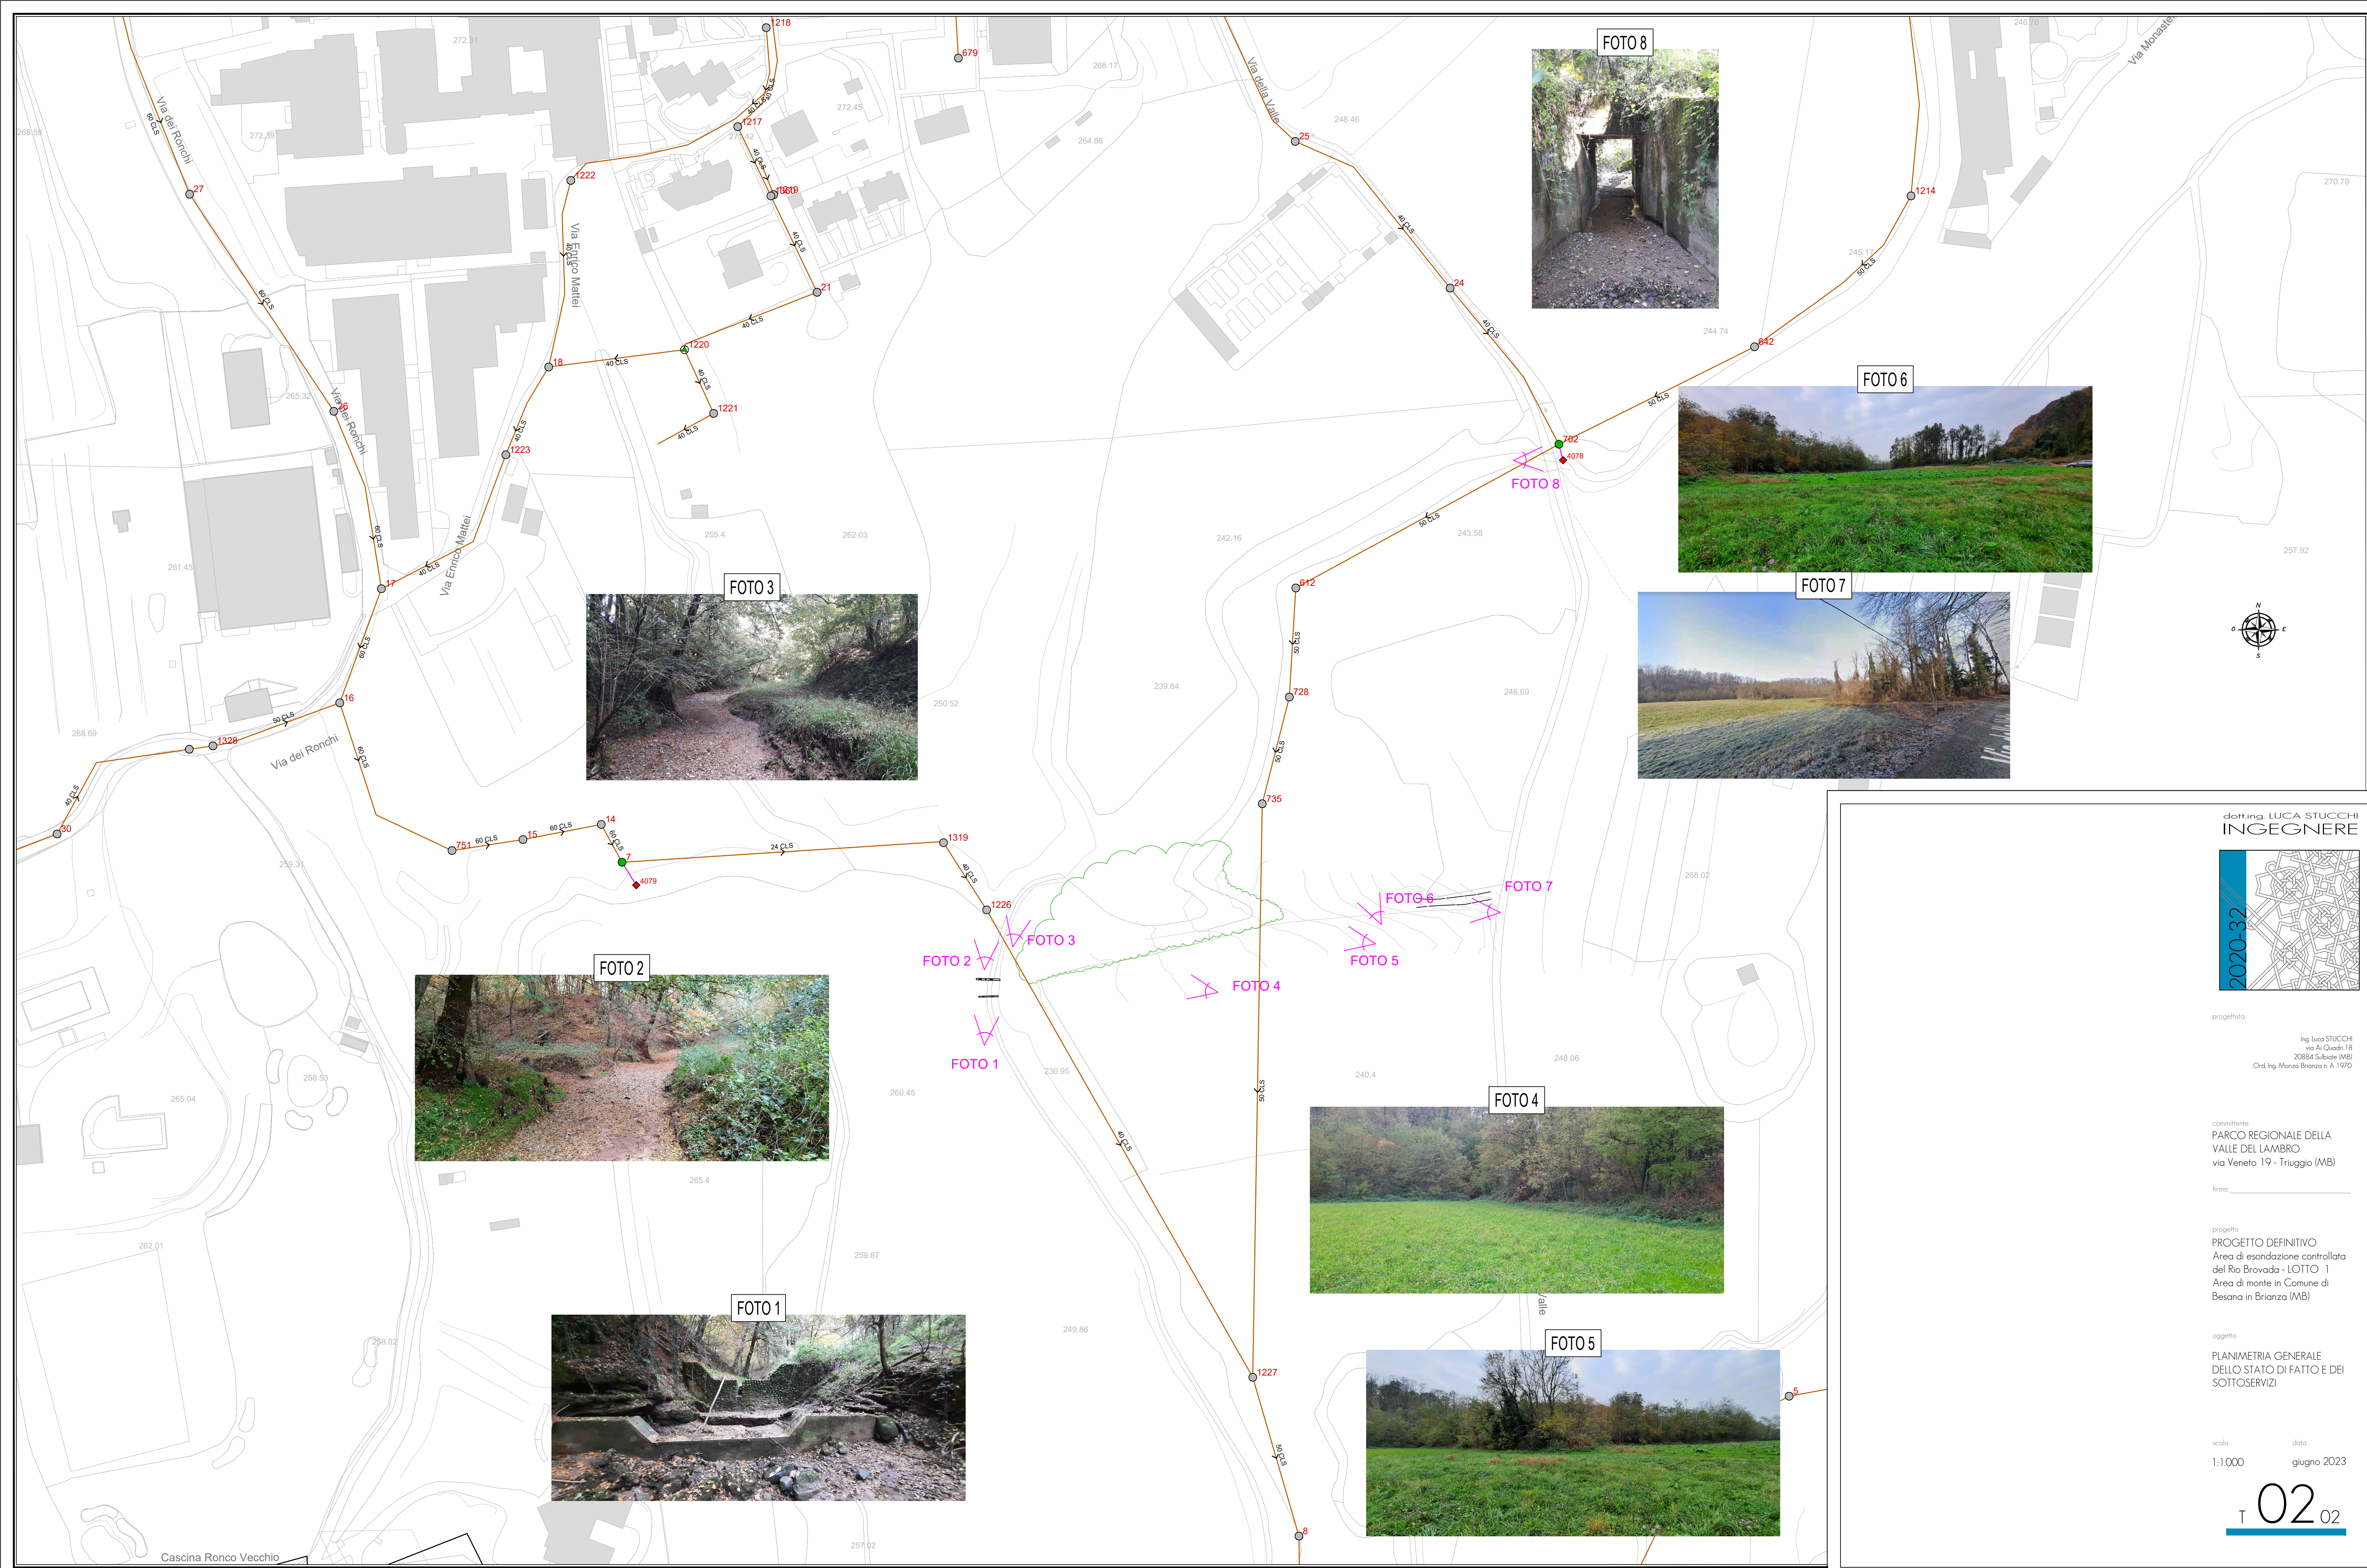

progettista:
Ing. Luca STUCCO
via Ai Quadri, 1
20884 Sulbiate (MI)
Ord. Ing. Monza Brianza n. A. 197

committente
PARCO REGIONALE DELLA
VALLE DEL LAMBRO
via Veneto 19 - Triuggio (MB)

progetto
PROGETTO DEFINITIVO
 Area di esondazione controllata
 del Rio Brovada - LOTTO 1
 Area di monte in Comune di
 Besana in Brianza (MB)

oggetto

PLANIMETRIA GENERALE
DELLO STATO DI FATTO E DEI
SOTTOSERVIZI

scala data
1:1.000 giugno 2023