



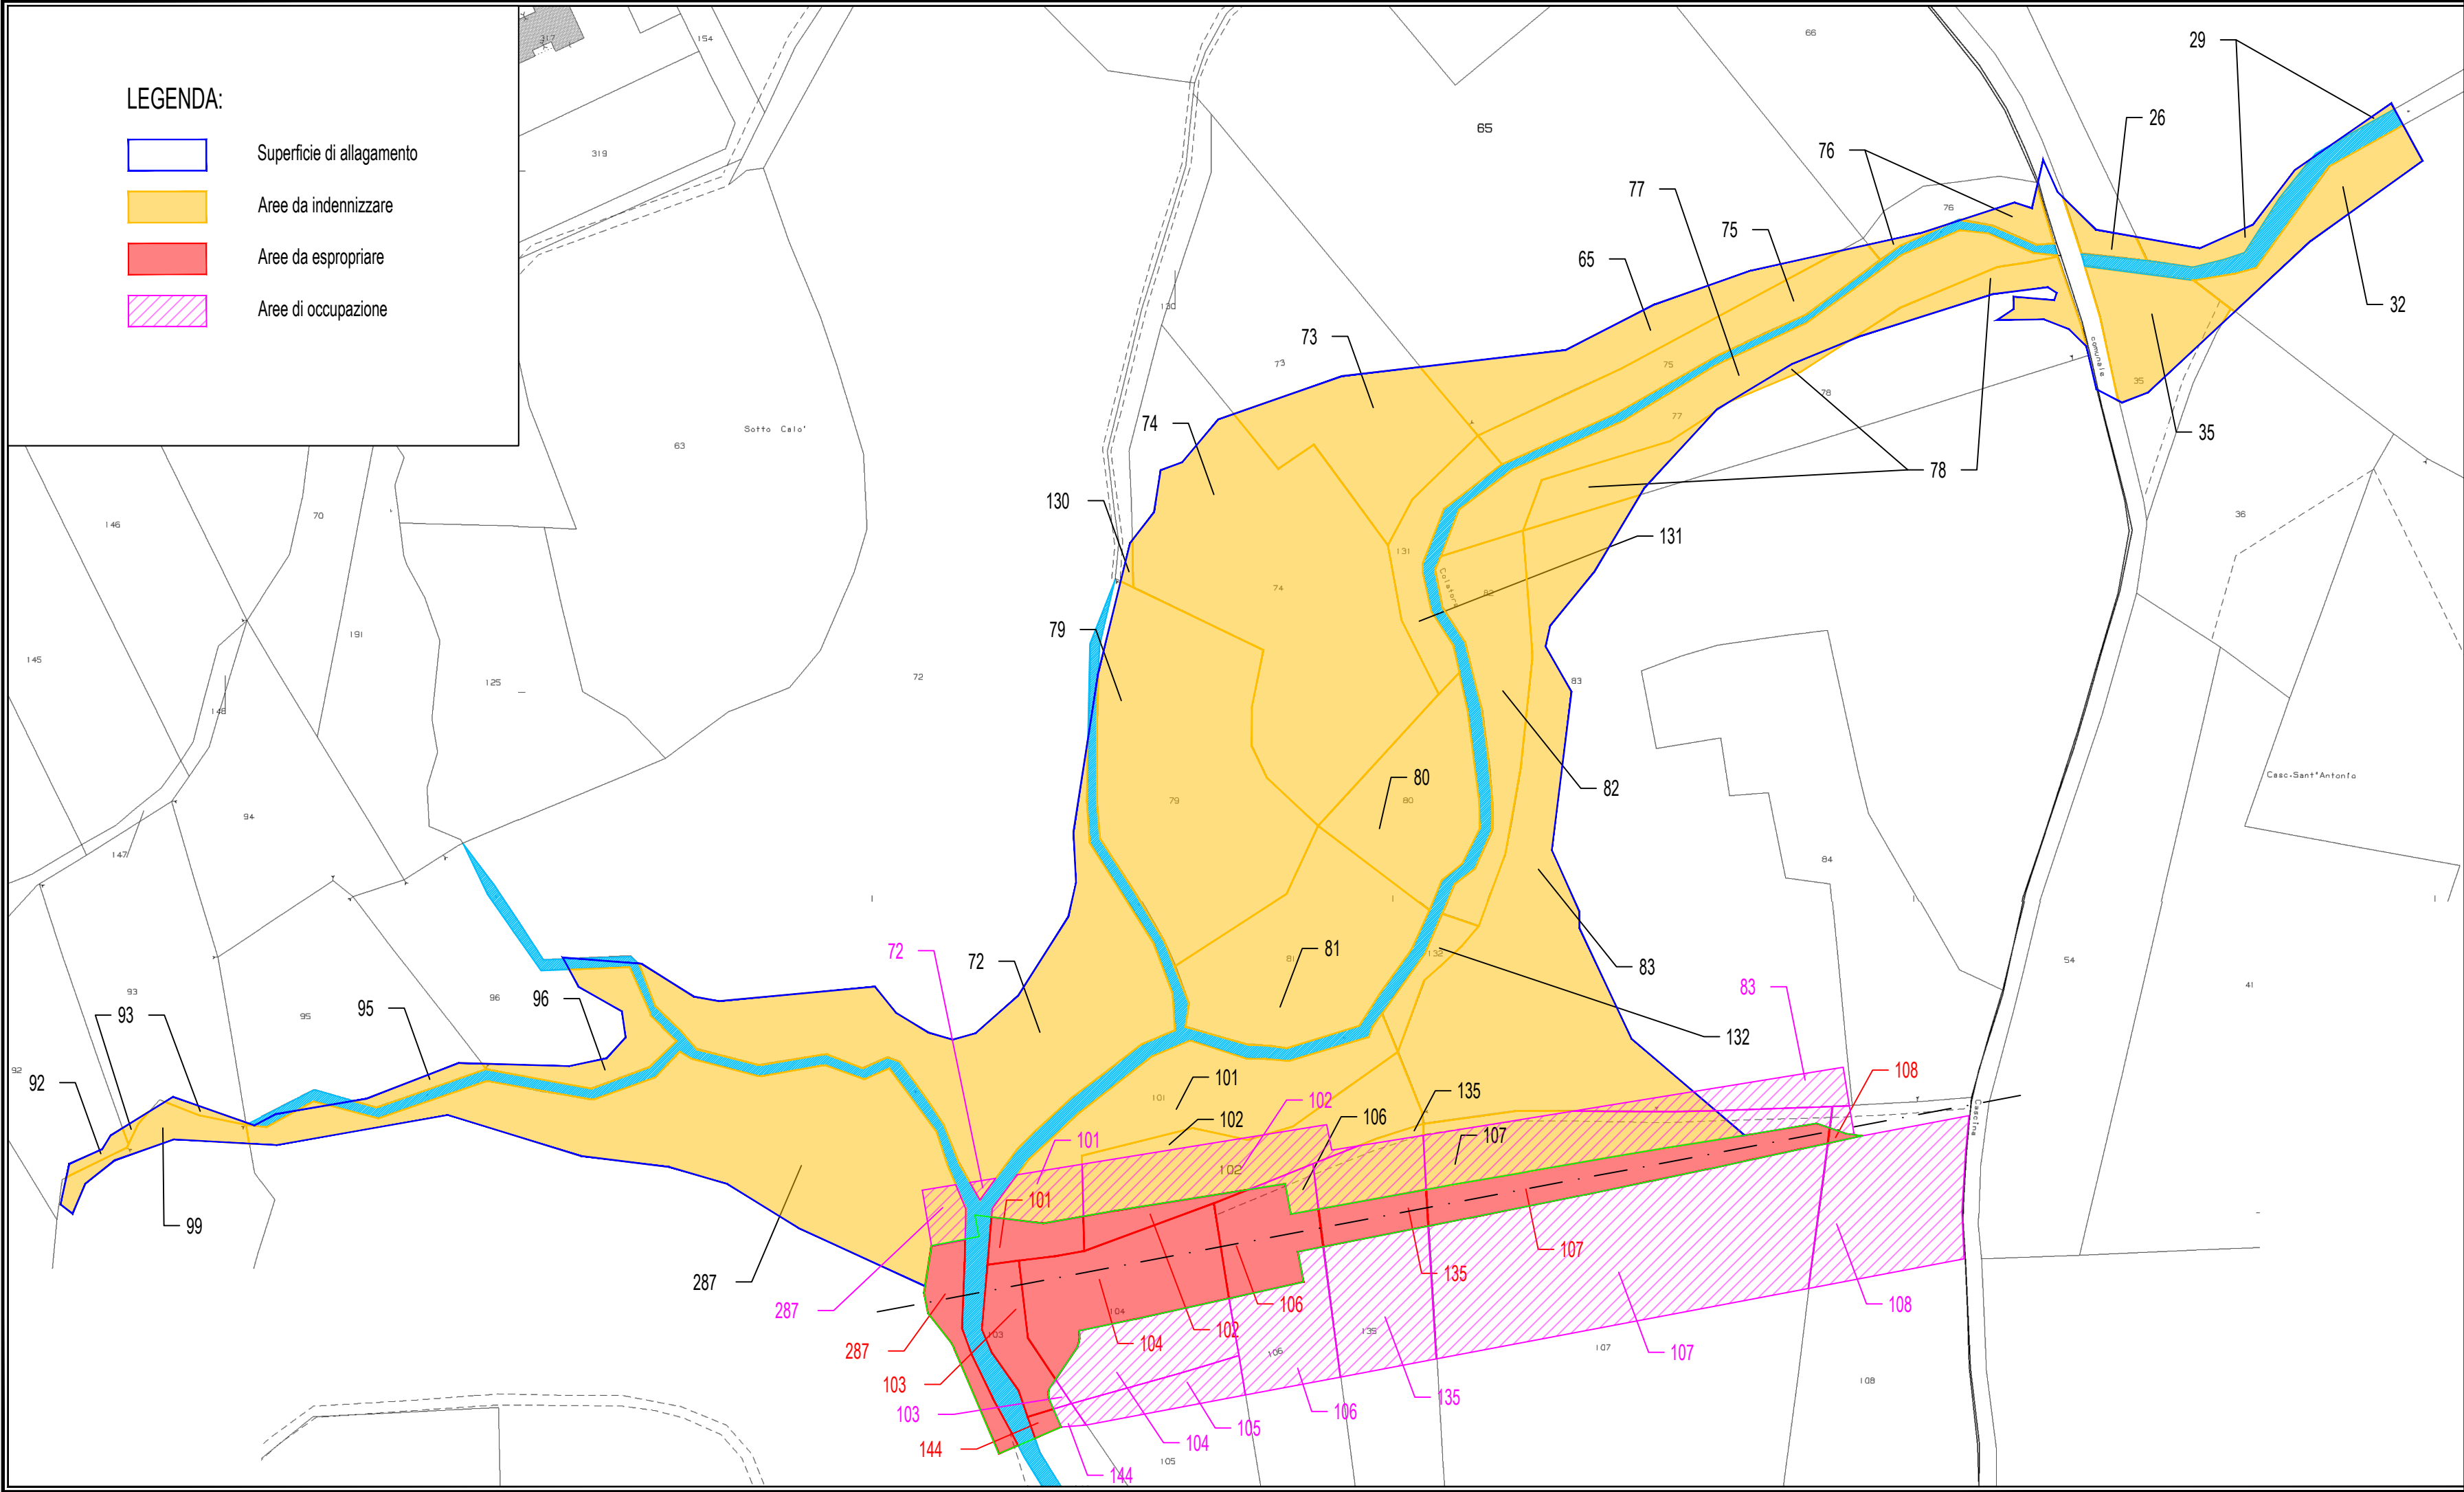

dott.ing. LUCA STUCCHI
INGEGNERE

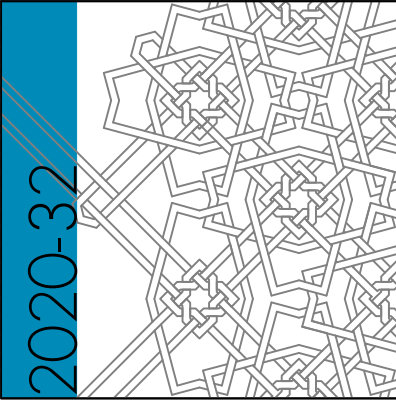

progettista:

Ing. Luca STUCCHI
via Ai Quadri, 18
20884 Sulbiate (MB)
Ord. Ing. Monza Brianza n. A 1970

committente

PARCO REGIONALE DELLA
VALLE DEL LAMBRO
via Veneto 19 - Triuggio (MB)

firma _____

progetto

PROGETTO DEFINITIVO
Area di esondazione controllata
del Rio Brovada - LOTTO 1
Area di monte in Comune di
Besana in Brianza (MB)

oggetto

PLANIMETRIA CATASTALE

scala

1:1.000

data

giugno 2023

T **04** 02