



PLANIMETRIA OPERE PROGETTO
SCALA 1:250

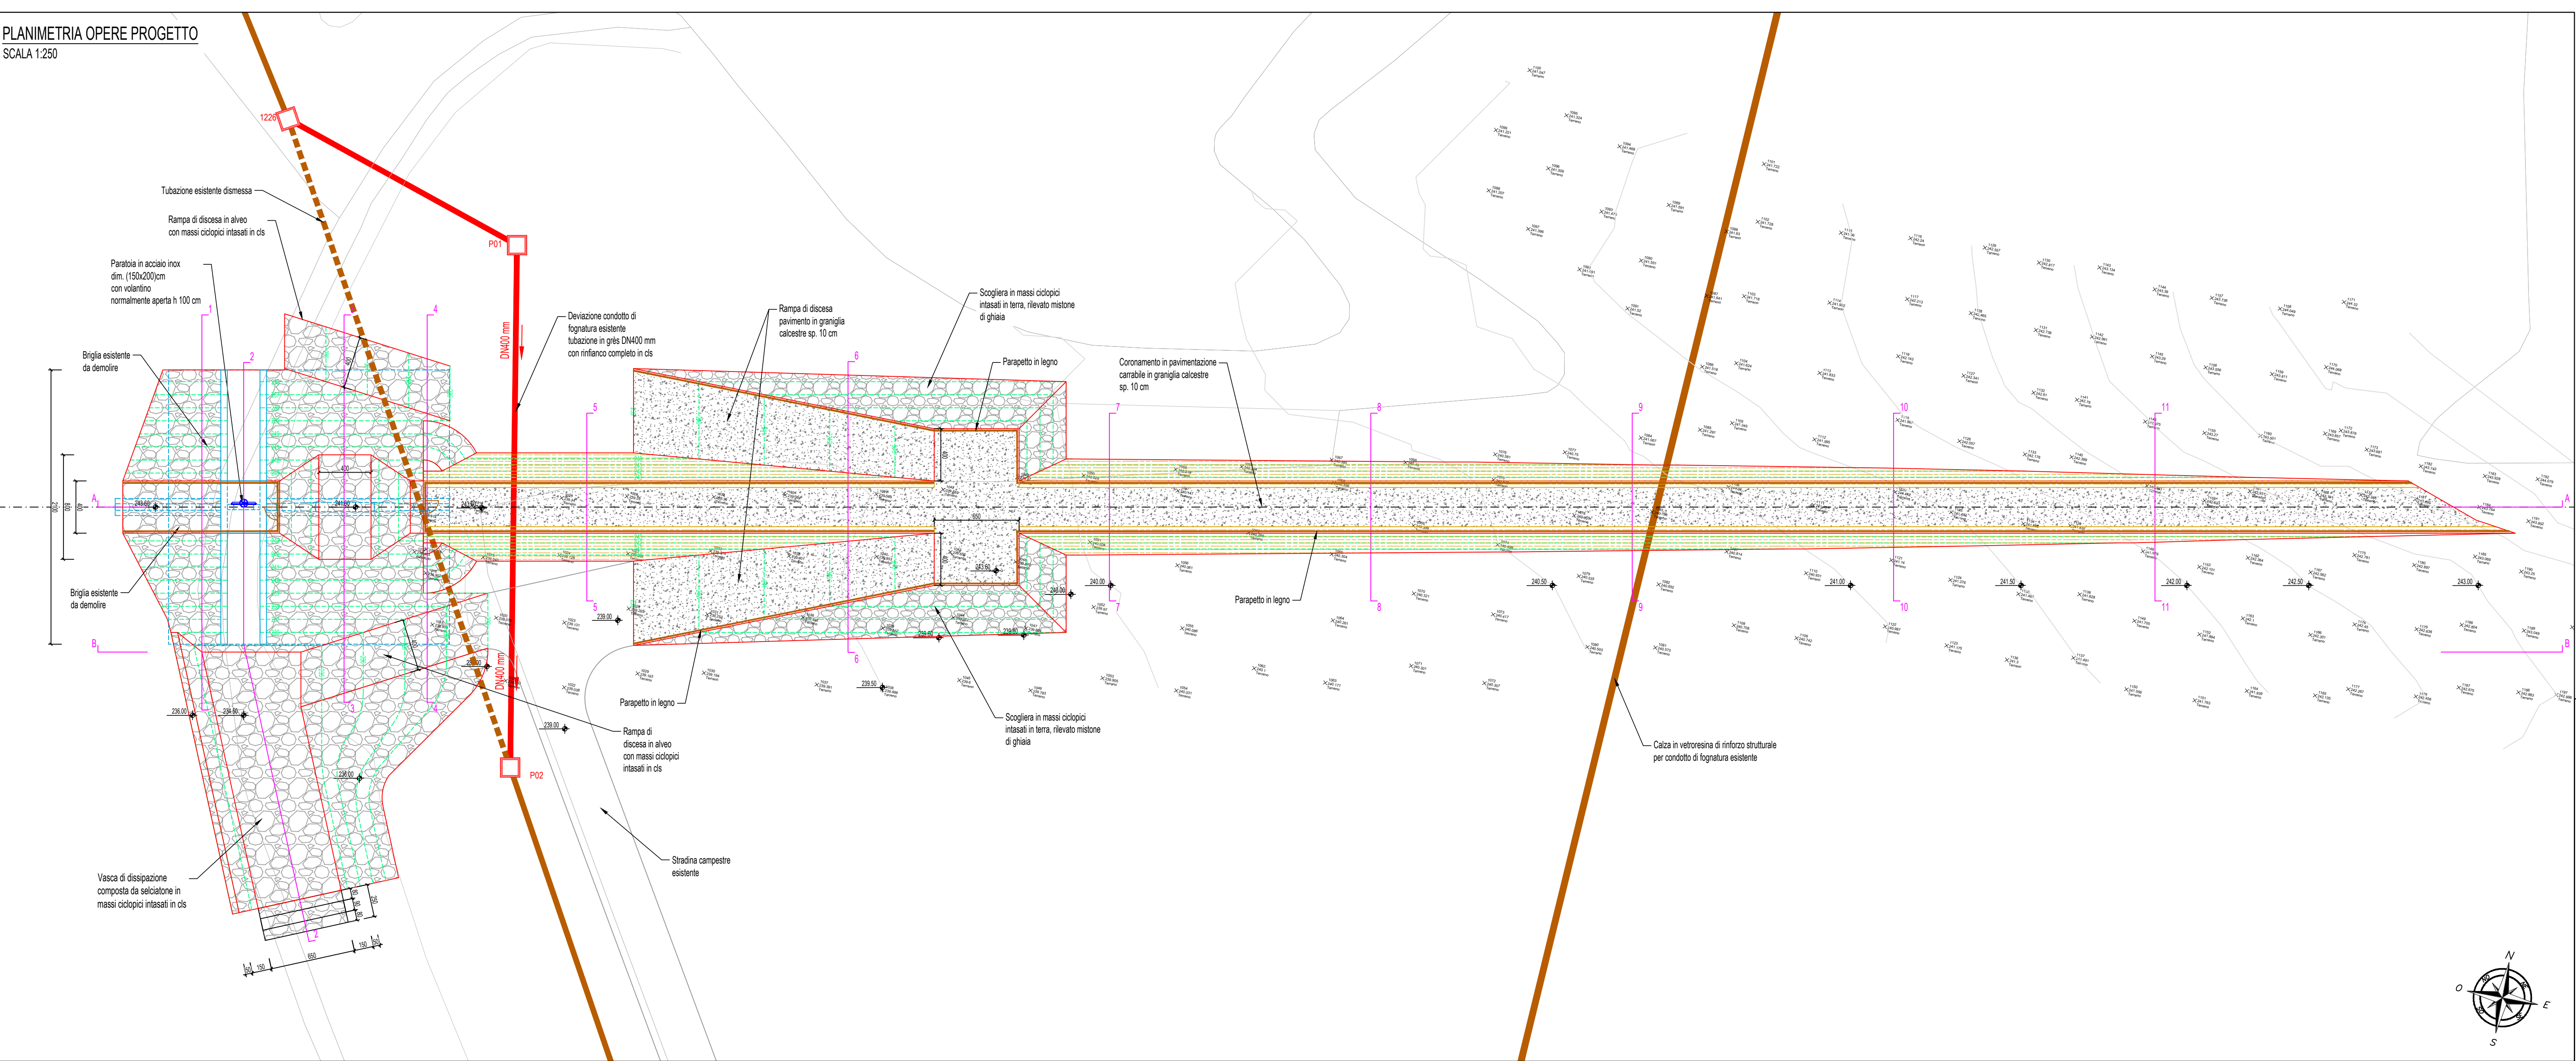


- LEGENDA**
- ESISTENTE**
- Condotti fognari
- PROGETTO**
- Rivestimento in massi ciclopici
 - Scarpata terra armata
 - Pavimentazione in calcestre
 - Condotti fognari
 - Pozzetti fognari
 - Condotto dismesso


SEZIONE A - A
SCALA 1:250

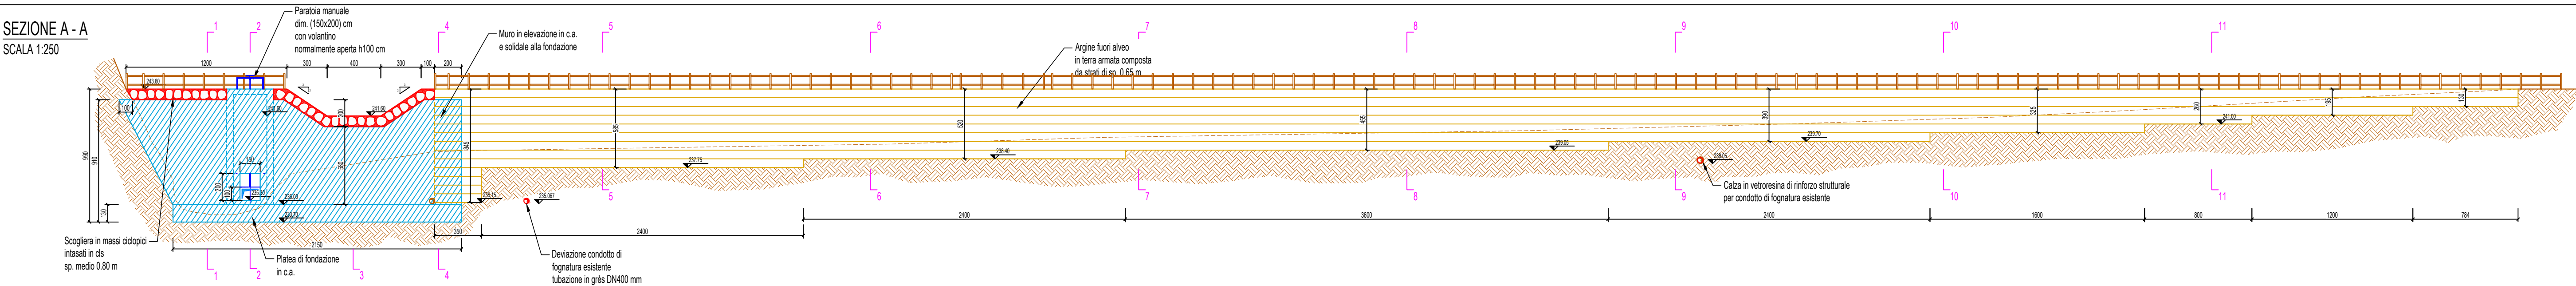

SEZIONE B - B
SCALA 1:250

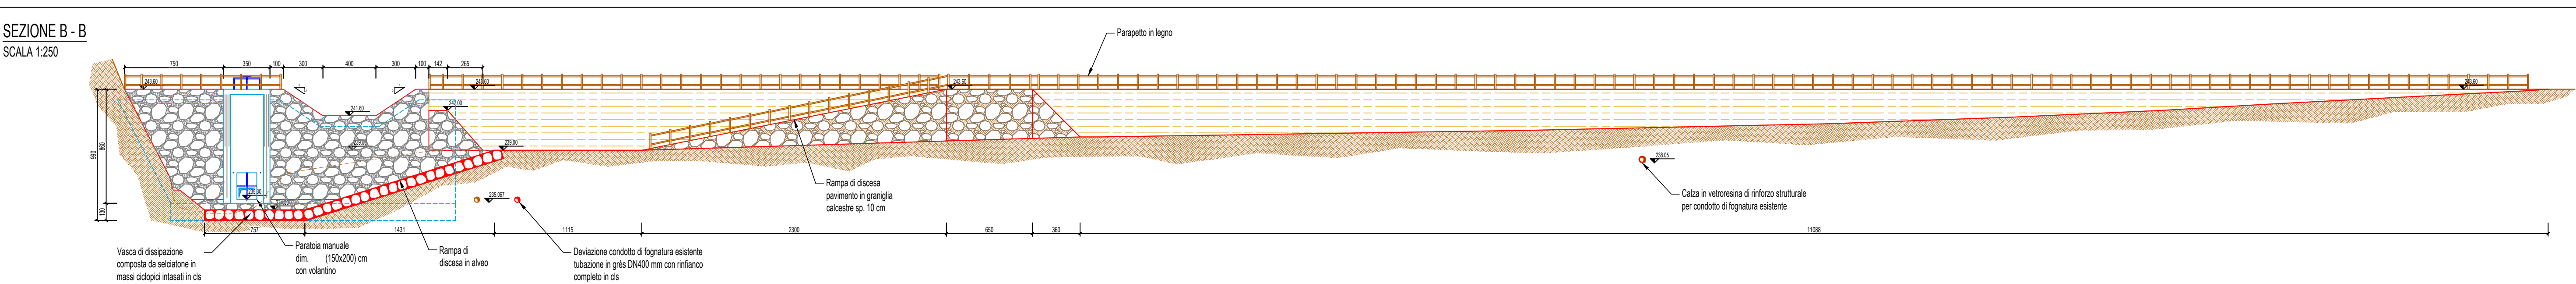

dotting. LUCA STUCCHI
INGEGNERE

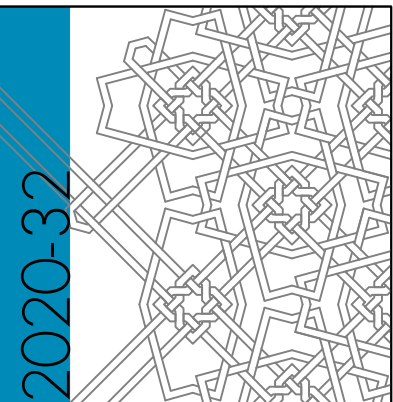

progettista:
Ing. Luca STUCCHI
via Ai Quadri, 18
20884 Subiaco (MB)
Ord. Ing. Monza Branca n. A. 1970

committente:
PARCO REGIONALE DELLA
VALLE DEL LAMBRO
via Veneto 19 - Triuggio (MB)

firma: _____

progetto:
PROGETTO DEFINITIVO
Area di esondazione controllata
del Rio Brovada - LOTTO 1
Area di monte in Comune di
Besana in Brianza (MB)

oggetto:
PIANTA E SEZIONI LONGITUDINALI

scala:
1:250

data:
giugno 2023

05₀₂