


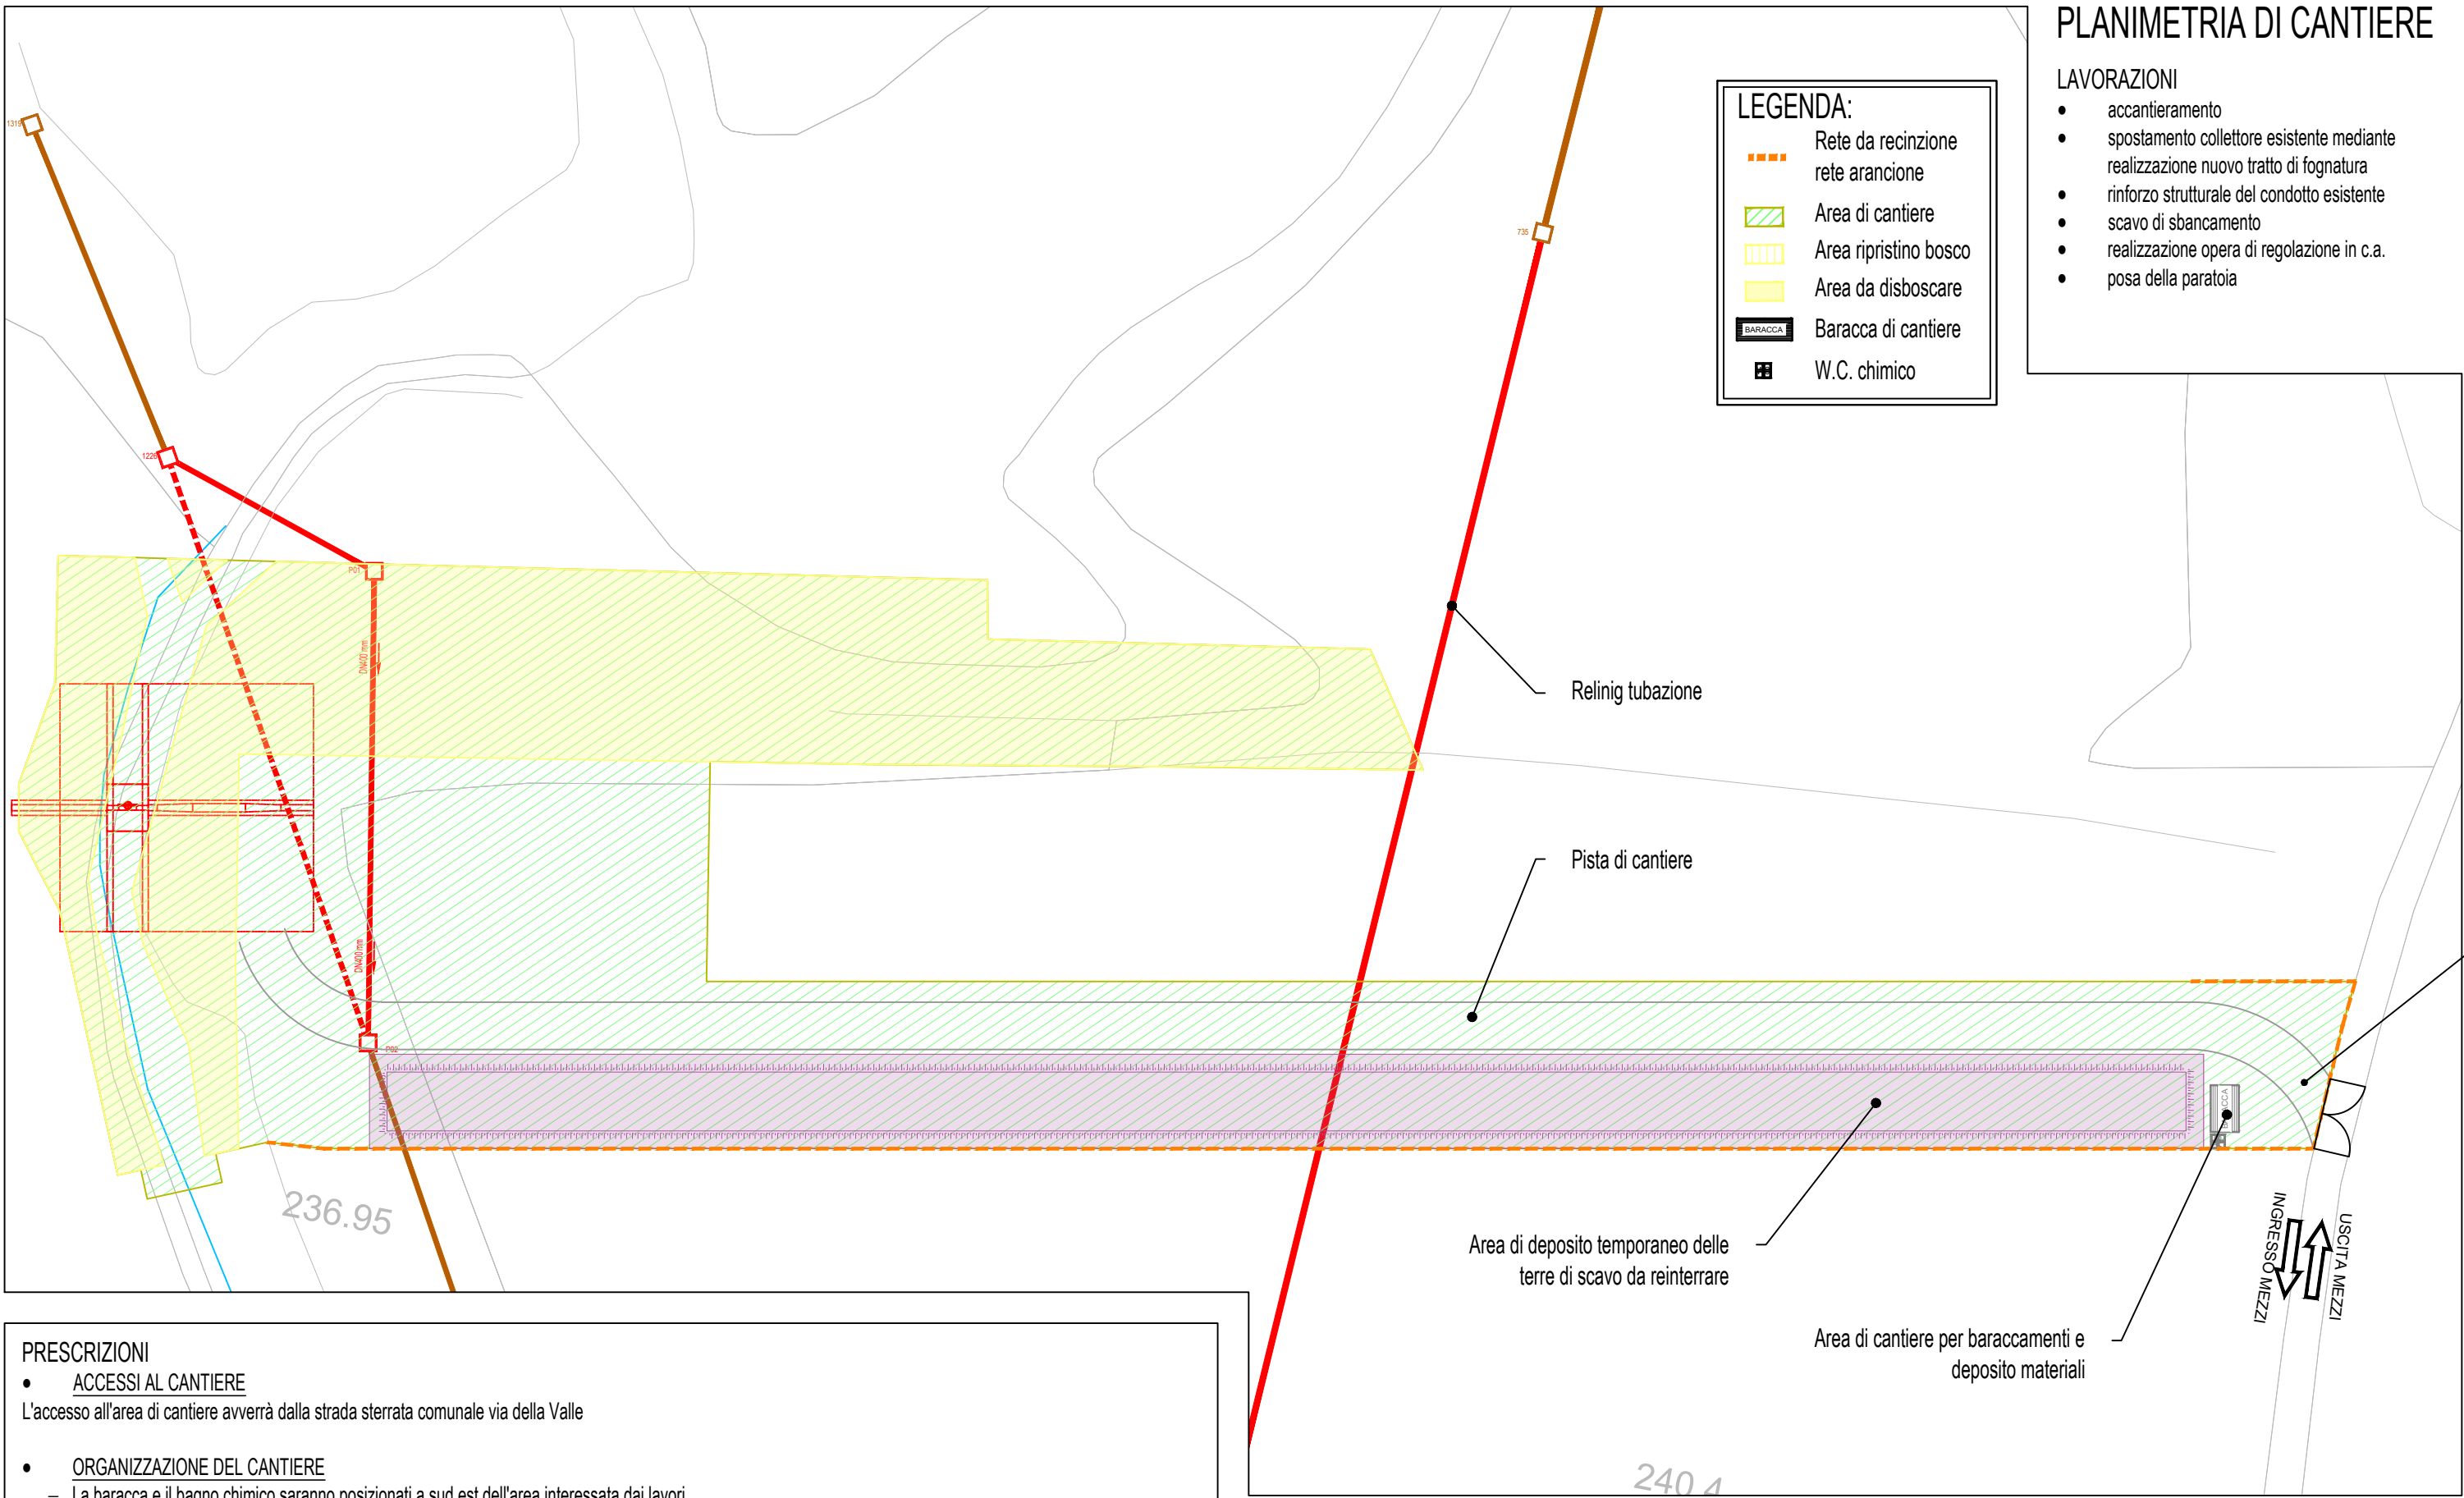

LEGENDA:

- Rete da recinzione rete arancione
- Area di cantiere
- Area ripristino bosco
- Area da disboscare
- Baracca di cantiere
- W.C. chimico

PLANIMETRIA DI CANTIERE

- LAVORAZIONI
- accantieramento
 - spostamento collettore esistente mediante realizzazione nuovo tratto di fognatura
 - rinforzo strutturale del condotto esistente
 - scavo di sbancamento
 - realizzazione opera di regolazione in c.a.
 - posa della paratoia






- PRESCRIZIONI**
- **ACCESSI AL CANTIERE**
L'accesso all'area di cantiere avverrà dalla strada sterrata comunale via della Valle
 - **ORGANIZZAZIONE DEL CANTIERE**
 - La baracca e il bagno chimico saranno posizionati a sud est dell'area interessata dai lavori
 - Le terre scavate da reinterrare saranno depositate nell'area a sud (identificata in viola nella planimetria)
 - **INTERFERENZE**
 - non sono previste interferenze con i sottoservizi esistenti
 - **LAVORAZIONI**
 - Dovranno essere installati idonei parapetti per evitare la caduta sugli scavi di profondità maggiore a 1.50 m

FASE 1

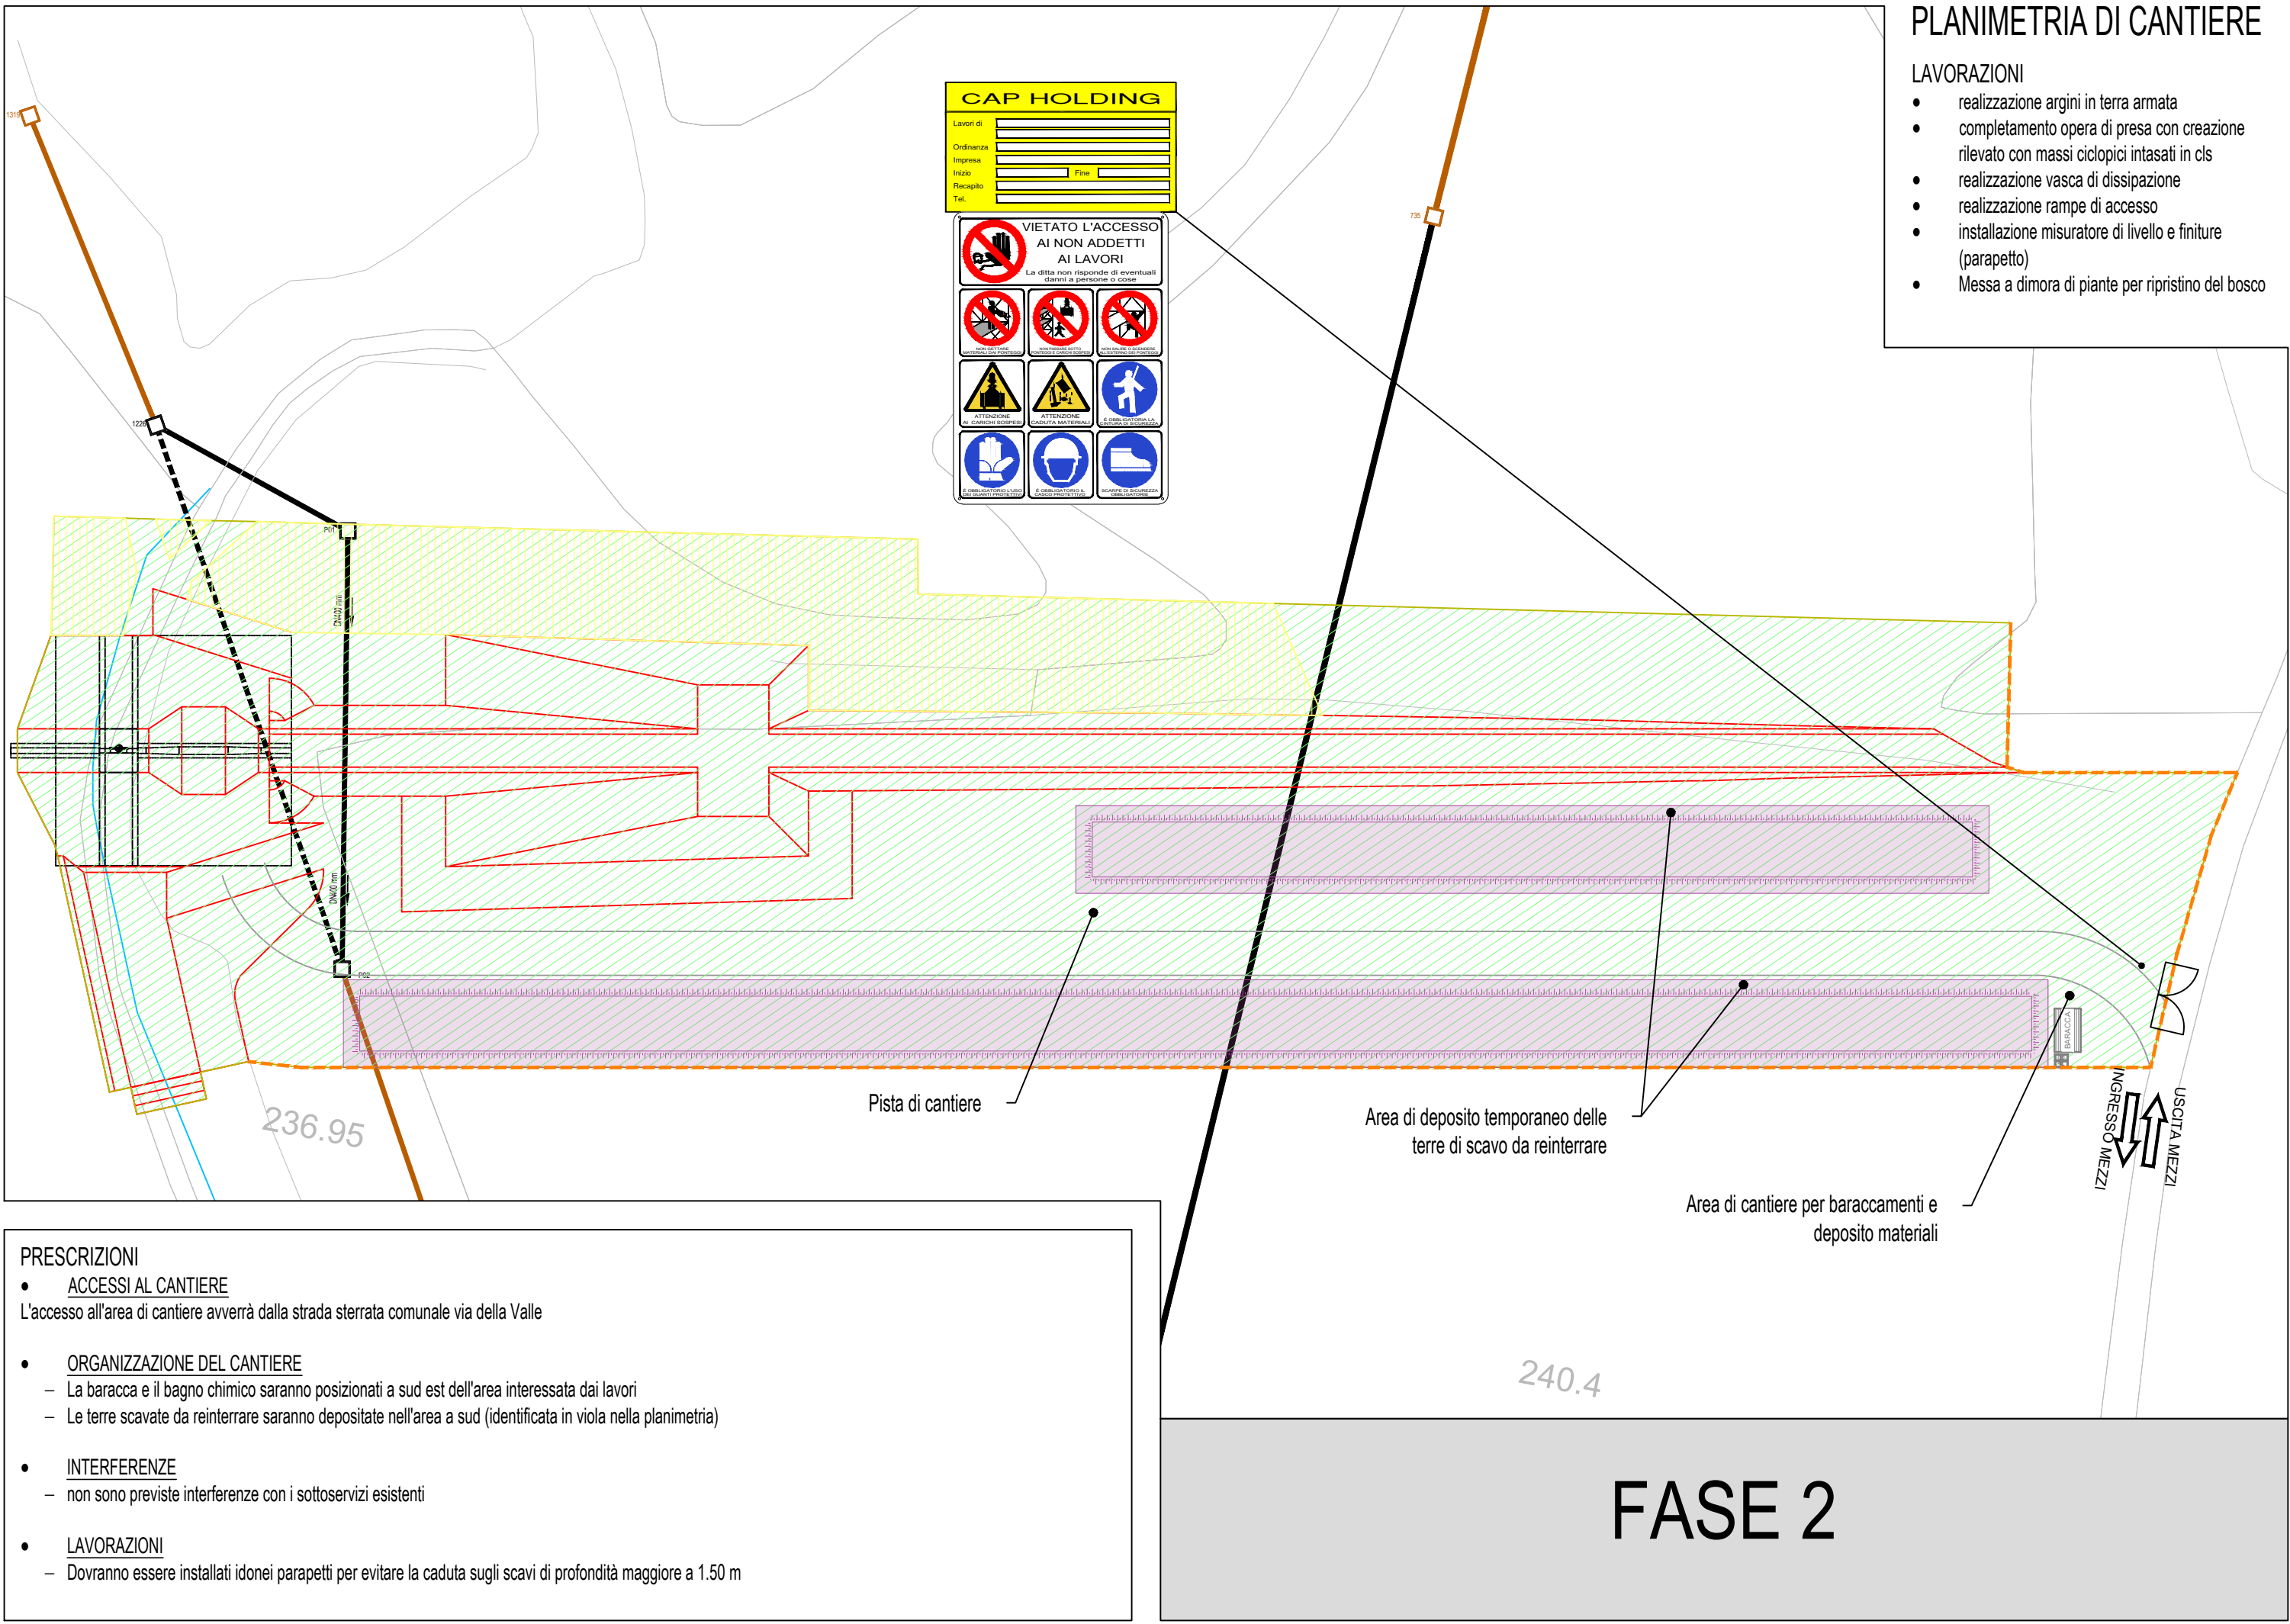

CAP HOLDING


VIETATO L'ACCESSO AI NON ADDETTI AI LAVORI



PLANIMETRIA DI CANTIERE

- LAVORAZIONI
- realizzazione argini in terra armata
 - completamento opera di presa con creazione rilevato con massi ciclopici intasati in cls
 - realizzazione vasca di dissipazione
 - realizzazione rampe di accesso
 - installazione misuratore di livello e finiture (parapetto)
 - Messa a dimora di piante per ripristino del bosco

- PRESCRIZIONI**
- **ACCESSI AL CANTIERE**
L'accesso all'area di cantiere avverrà dalla strada sterrata comunale via della Valle
 - **ORGANIZZAZIONE DEL CANTIERE**
 - La baracca e il bagno chimico saranno posizionati a sud est dell'area interessata dai lavori
 - Le terre scavate da reinterrare saranno depositate nell'area a sud (identificata in viola nella planimetria)
 - **INTERFERENZE**
 - non sono previste interferenze con i sottoservizi esistenti
 - **LAVORAZIONI**
 - Dovranno essere installati idonei parapetti per evitare la caduta sugli scavi di profondità maggiore a 1.50 m

FASE 2

dot.ing. LUCA STUCCHI
INGEGNERE

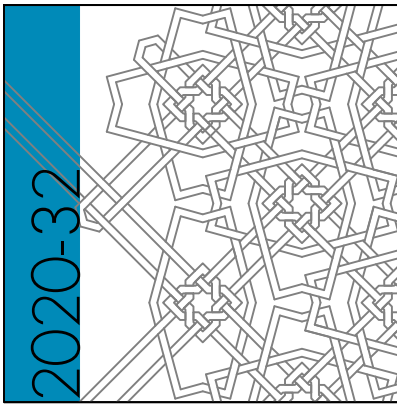

progettista:

Ing. Luca STUCCHI
via Ai Quatri 18
20884 Sulbiate (MB)
Ord. Ing. Monza Brianza n. A. 1970

committente:

PARCO REGIONALE DELLA
VALLE DEL LAMBRO
via Veneto 19 - Triuggio (MB)

firma

progetto

PROGETTO DEFINITIVO
Area di esondazione controllata
del Rio Brovada - LOTTO 1
Area di monte in Comune di
Besana in Brianza (MB)

oggetto

PLANIMETRIA DI CANTIERE

scala

data

giugno 2023

T 07 02