

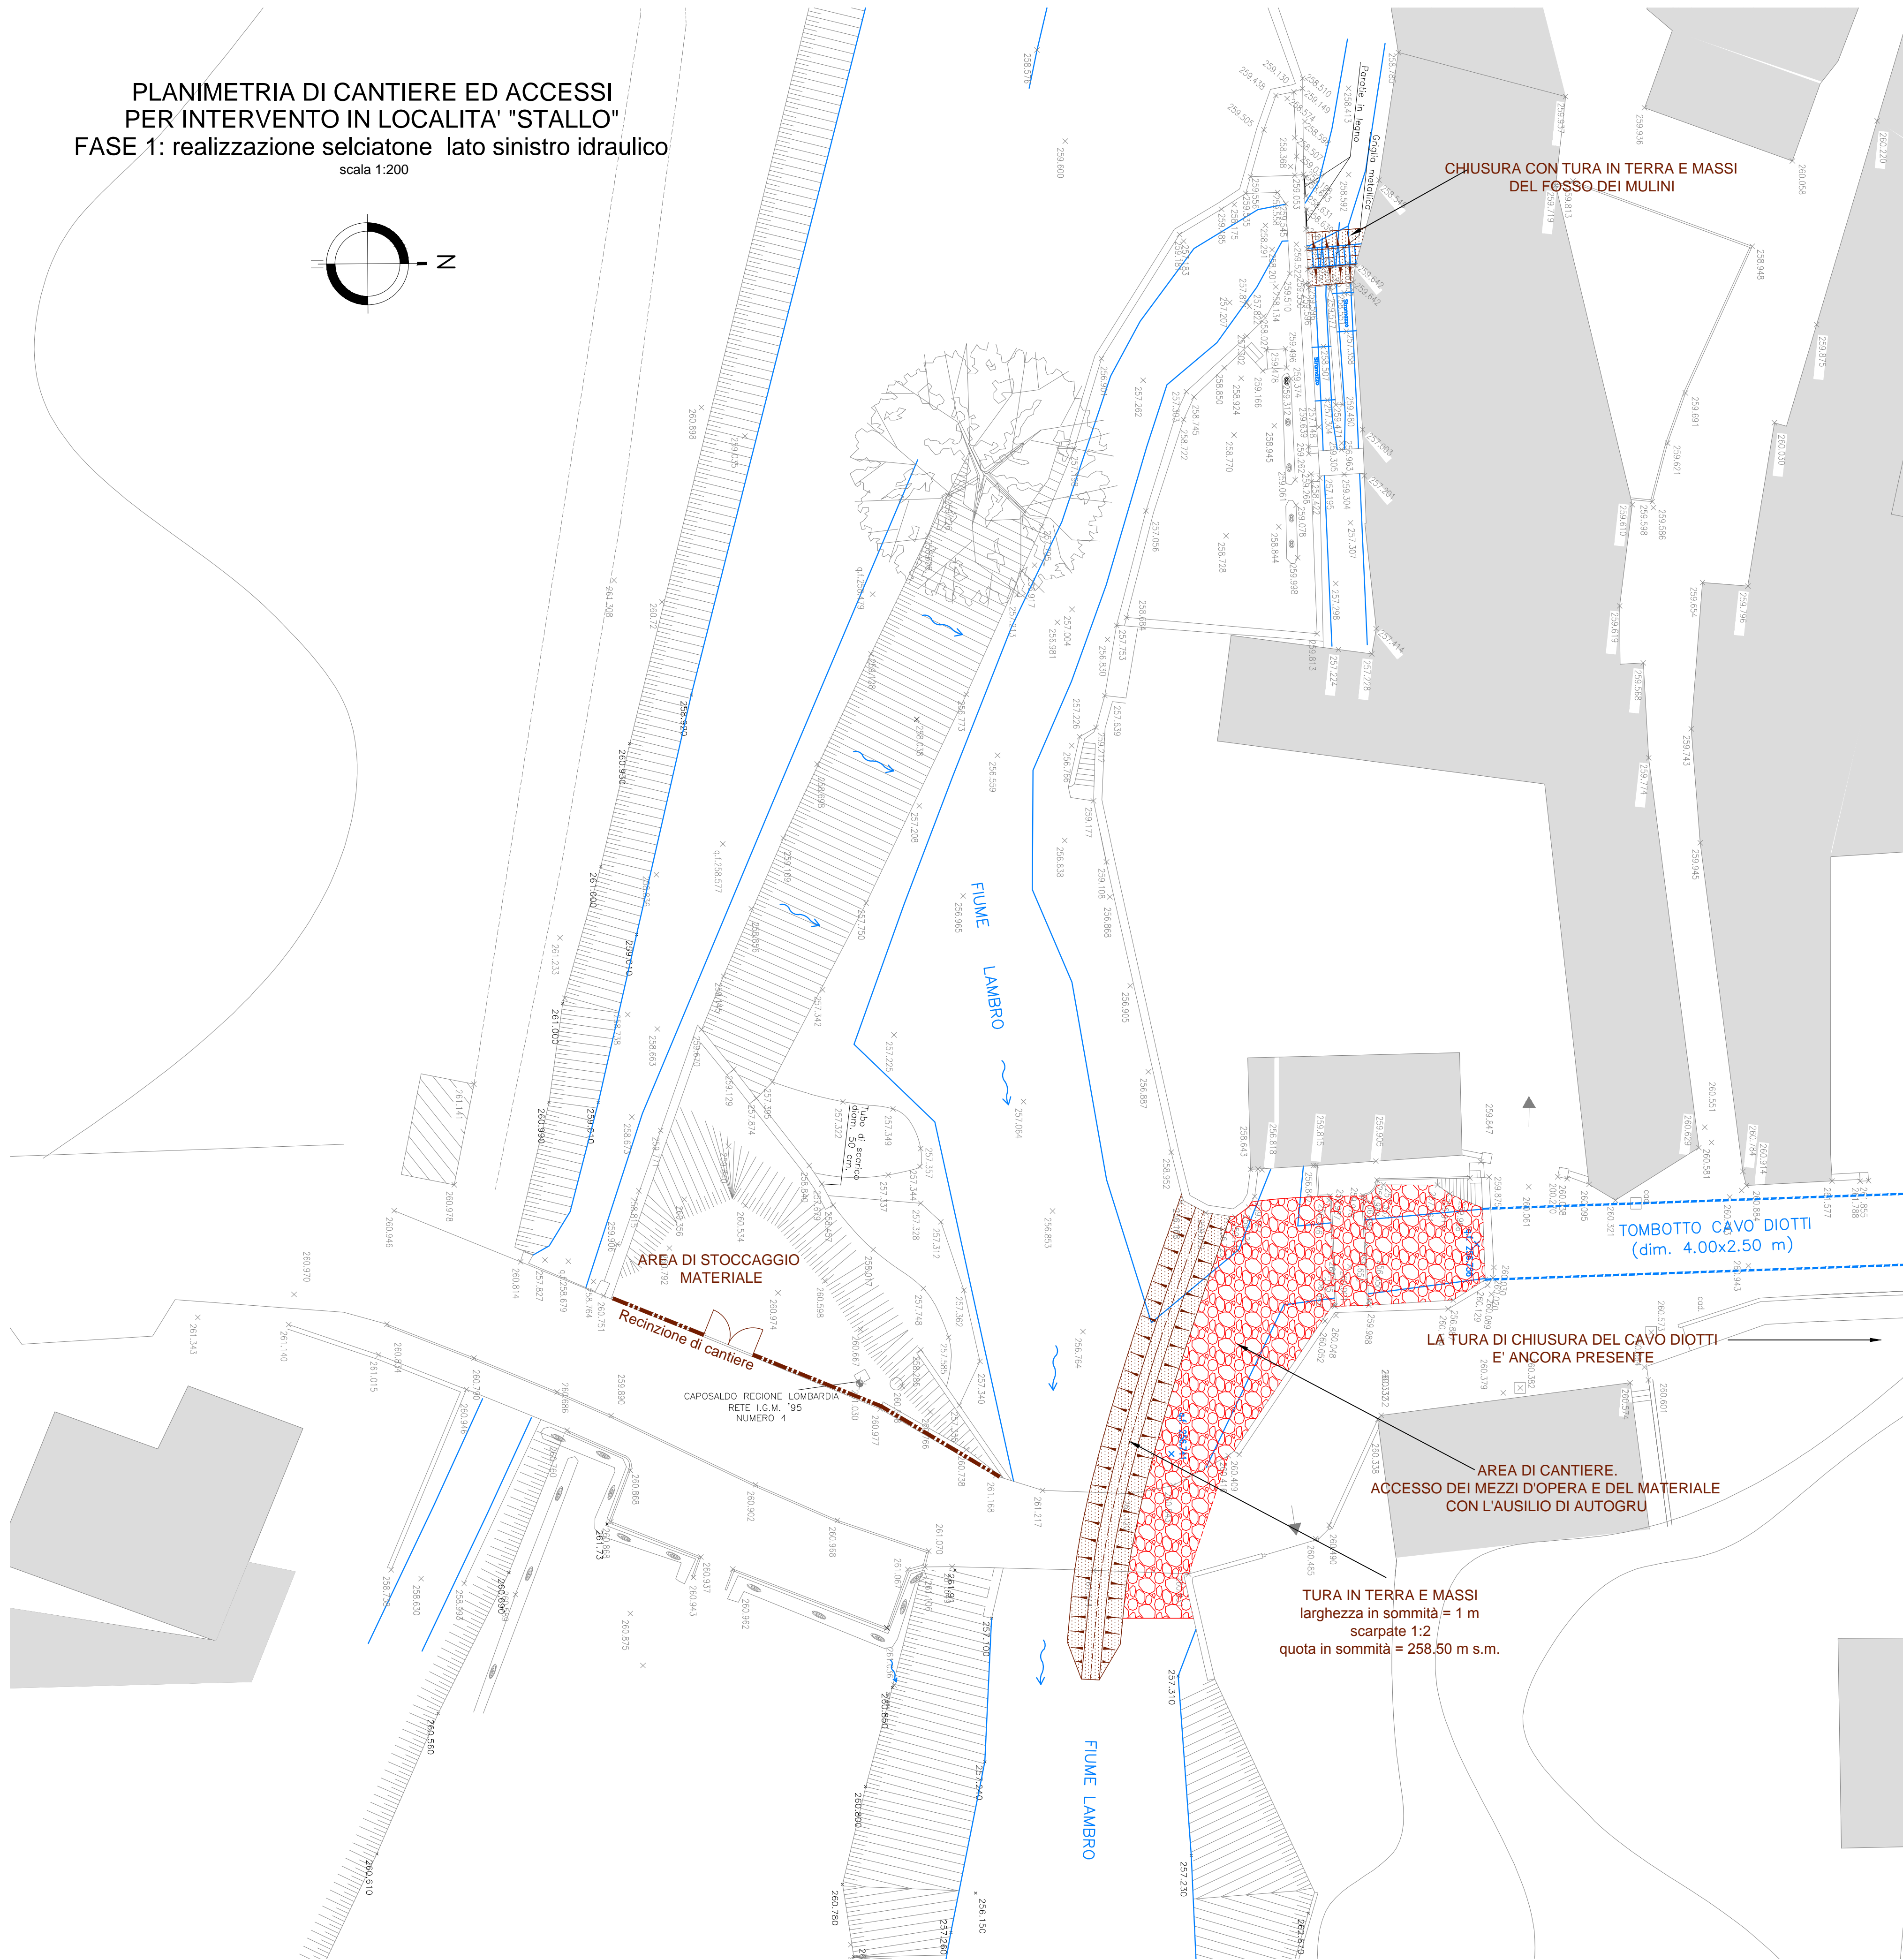
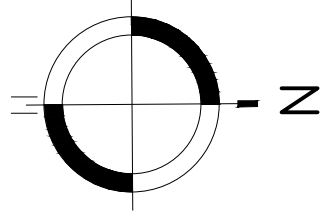


PLANIMETRIA DI CANTIERE ED ACCESSI  
PER INTERVENTO IN LOCALITA' "STALLO"  
FASE 1: realizzazione selciatoone lato sinistro idraulico  
scala 1:200

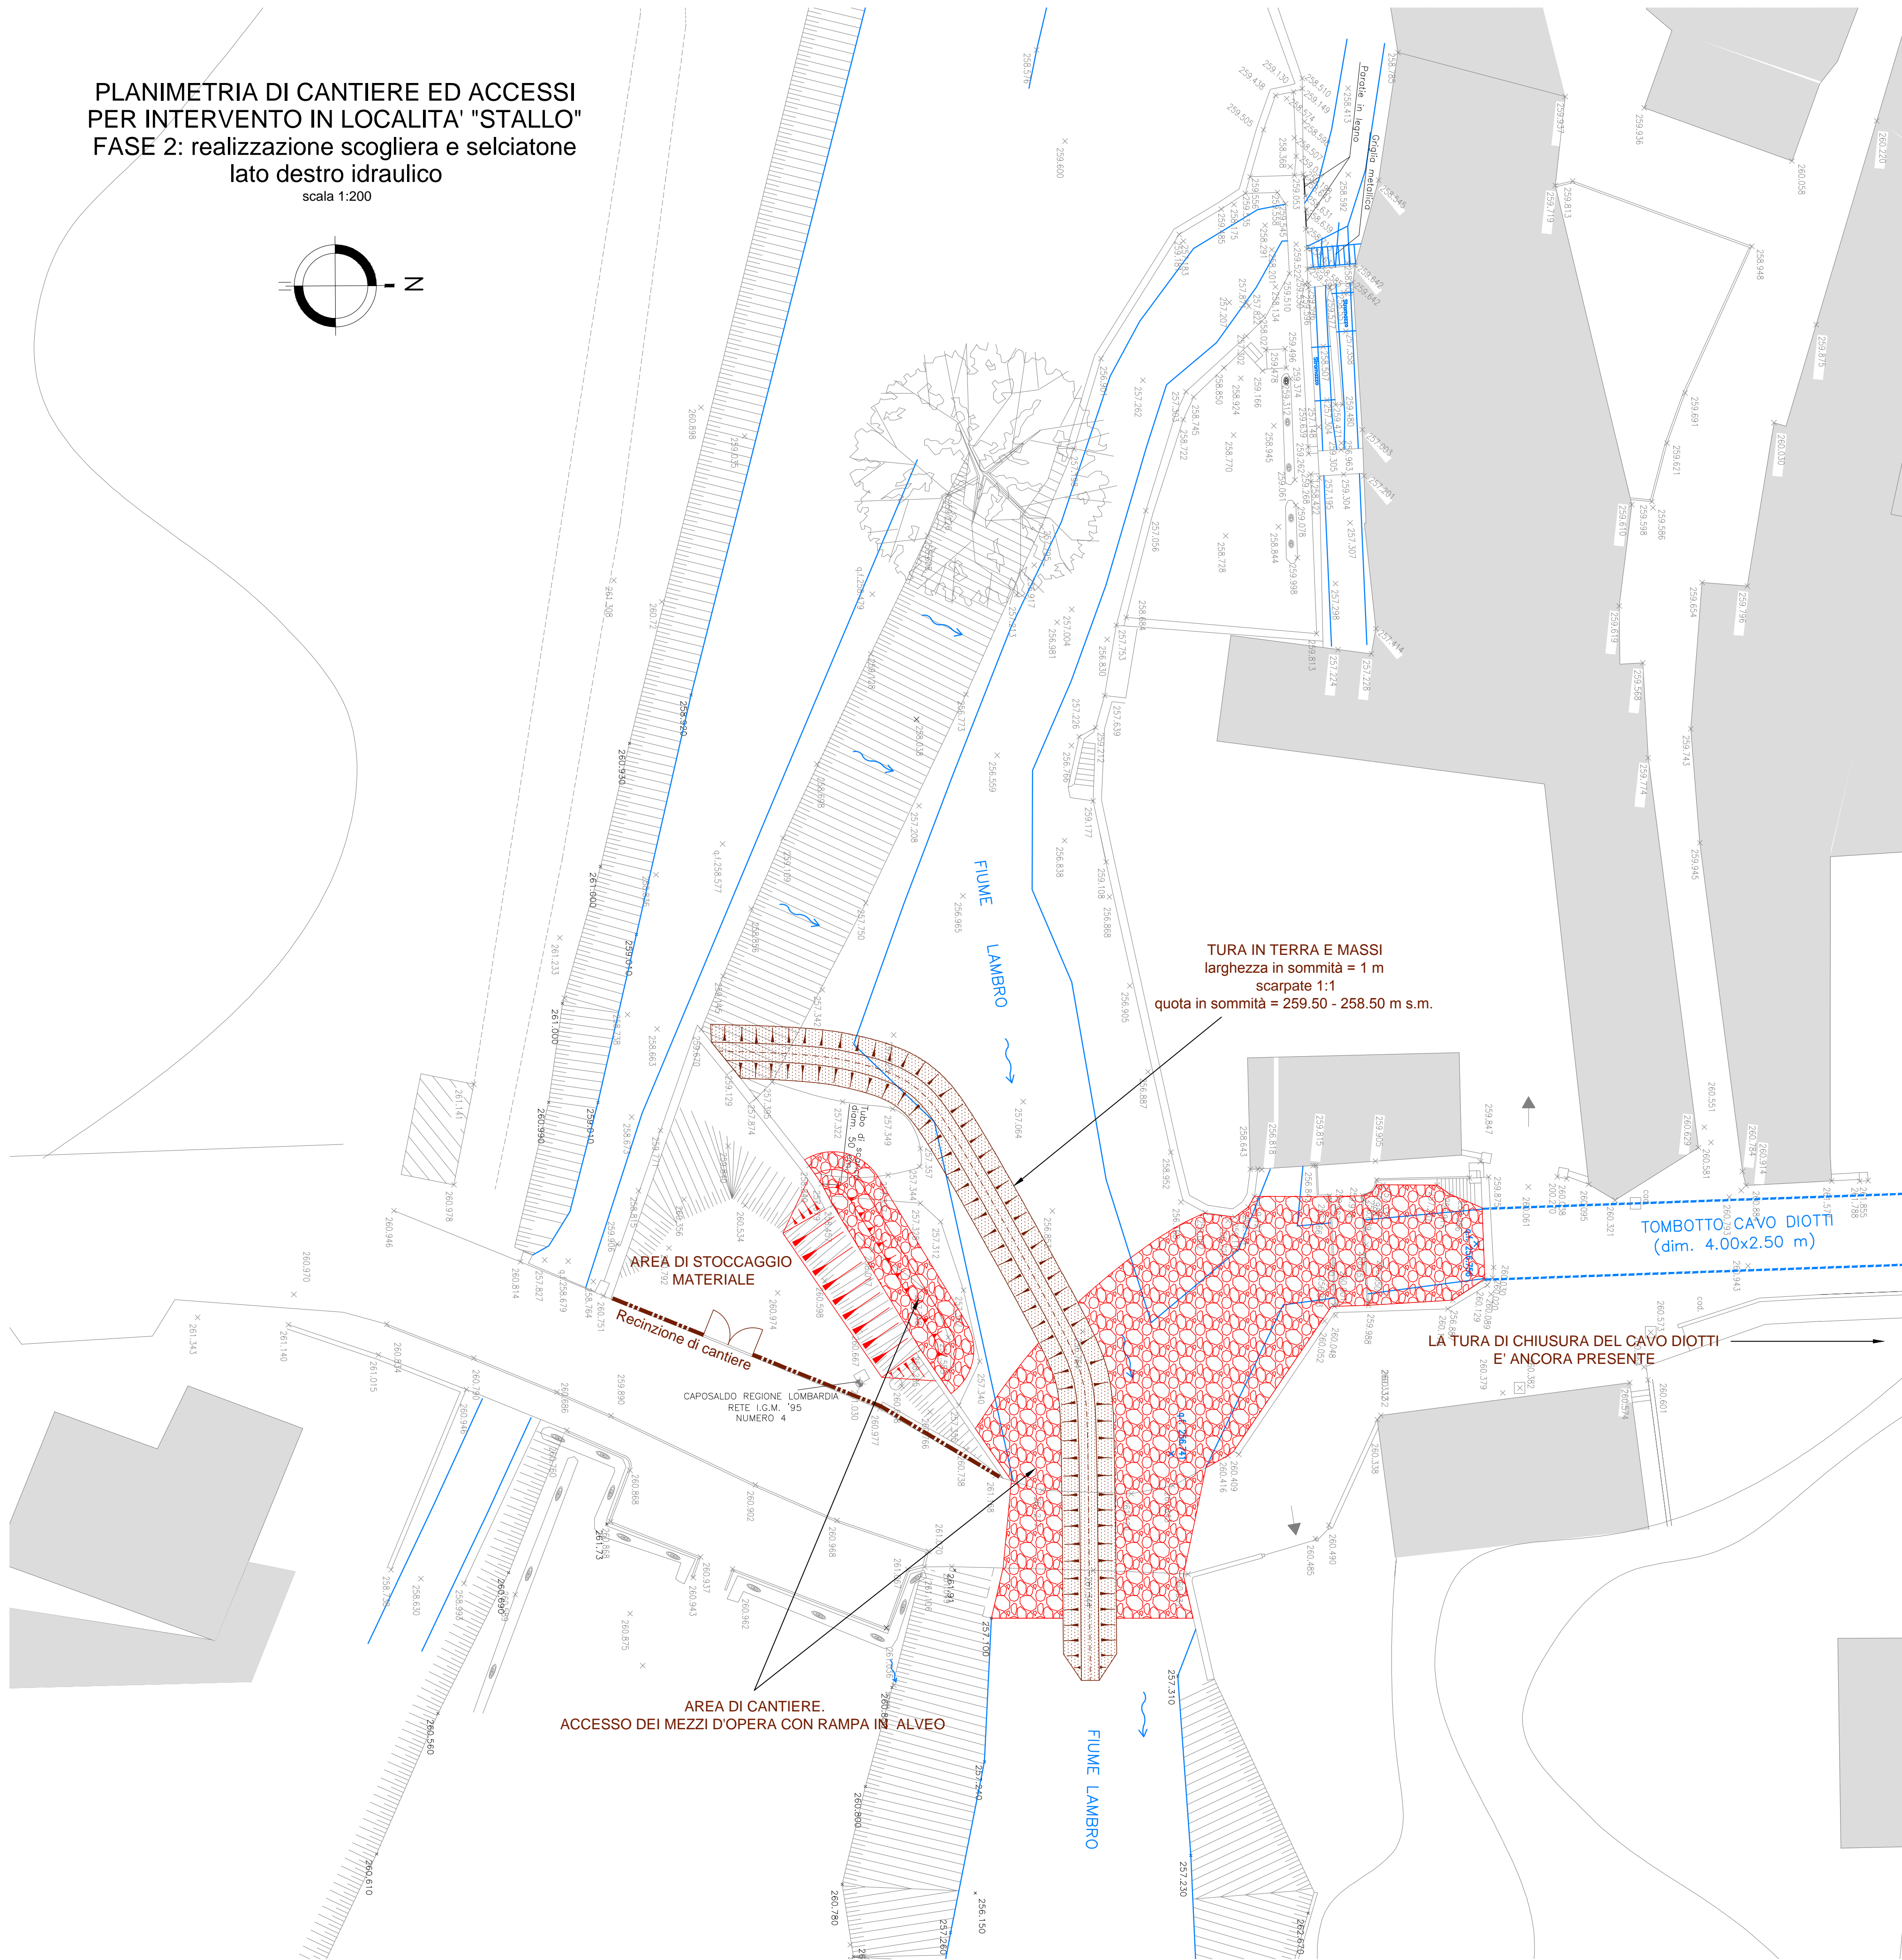


PLANIMETRIA DI CANTIERE ED ACCESSI  
PER INTERVENTO IN LOCALITA' "STALLO"  
FASE 2: realizzazione scogliera e selciatoone  
lato destro idraulico  
scala 1:200

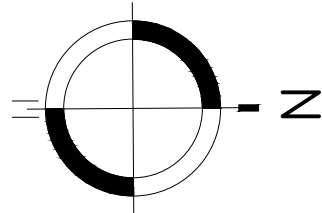

LEGENDA

- OPERE IN PROGETTO
- OPERE DI CANTIERIZZAZIONE

PARCO REGIONALE VALLE DEL LAMBRO

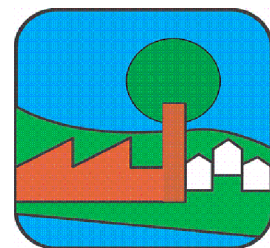

PROGETTO ESECUTIVO

OPERE DI RISTRUTTURAZIONE  
DEL CAVO DIOTTI  
IN COMUNE DI MERONE (CO)

DICEMBRE 2011

|   |              |      |       |      |
|---|--------------|------|-------|------|
| UN DIRETTORE TECNICO<br>Dott. Ing. GIOVANNI BATTISTA PEDUZZI<br>FIRMA DEL PROGETTISTA<br>Dott. Ing. GIOVANNI BATTISTA PEDUZZI<br>CALCOLI IDRAULICI<br>Dott. Ing. NOEMI MARIA COLOMBO |              | NOME | FIRMA | DATA |
| REDAZIONE   | F. Sembrario |      |       |      |
| VERIFICA   | N.M. Colombo |      |       |      |
| APPROVAZIONE   | G.B. Peduzzi |      |       |      |

**ETATEC S.R.L.**  
SOCIETA' DI INGEGNERIA  
AZIENDA CON SISTEMA DI QUALITA' CERTIFICATO  
ISO 9001:2008  
ISO 14001:2004  
ENIR S.p.A. - 00100 ROMA  
ENIR S.p.A. - 00100 ROMA

20133 MILANO - via Bossini, 23 - Tel. (02) 26681264  
Fax (02) 26681553 - E-Mail: etatec@etatec.it

| TITOLO                                                                                 |    |                    |                                                        |
|----------------------------------------------------------------------------------------|----|--------------------|--------------------------------------------------------|
| PLANIMETRIA CANTIERIZZAZIONE E ACCESSI<br>INTERVENTO LOCALITA' "STALLO"<br>Planimetrie |    |                    |                                                        |
| Revisioni                                                                              | N° | Descrizione        | Data                                                   |
|                                                                                        | 1  |                    |                                                        |
|                                                                                        | 2  |                    |                                                        |
|                                                                                        | 3  |                    |                                                        |
| Numero elaborato                                                                       | PE | COMMESSA<br>365/02 | DOCUMENTO<br>DI<br>NUMERO<br>D.10.03<br>Scala<br>1:200 |