

COMUNE DI MERONE

PROVINCIA DI COMO

Affinamento depurativo a valle del depuratore in Comune di Merone (CO)

LIFE11 ENV/IT/004

PROGETTO ESECUTIVO

Trattamenti preliminari

Dissabbiatori aerati

SCALE DISEGNO:  
1:50

Capofila progetto:

In A.T.I. con:

COMMITTENTE:

PARCO REGIONALE DELLA VALLE DEL LAMBRO

20044 Truggianello (BG) - Via Vercelli, 19

3

2

1

REVISIONE DELLA VERSIONE

N. ELABORATO

N. TAVOLA

E2 05.4


REDATTO:  
Geom. Ivano Filippini

VERIFICATO:  
dott.ing. Nicola Martinuzzi

DATA: MARZO 2015



PROGETTISTI:  
Dott. ing. Nicola Martinuzzi  
Dott. ing. Riccardo Bresciani  
Dott. ing. Alessandro Balbo  
Dott. ing. Denis Cerlini  
Dott. agr. Giordano Fossi  
Dott. Giulio Conte

COORDINAMENTO PROGETTUALE  
Dott. ing. Nicola Martinuzzi  
IL DIRETTORE TECNICO:  
Dr. Fabio Masi  
COLLABORATORI:  
Ing. Marina Simonetti, Ing. Roberto Romiti  
Ing. Giuliano Trentini, Ing. Paolo Arcuri  
Geol. Stefano Frati, Arch. Barbara Bonadies

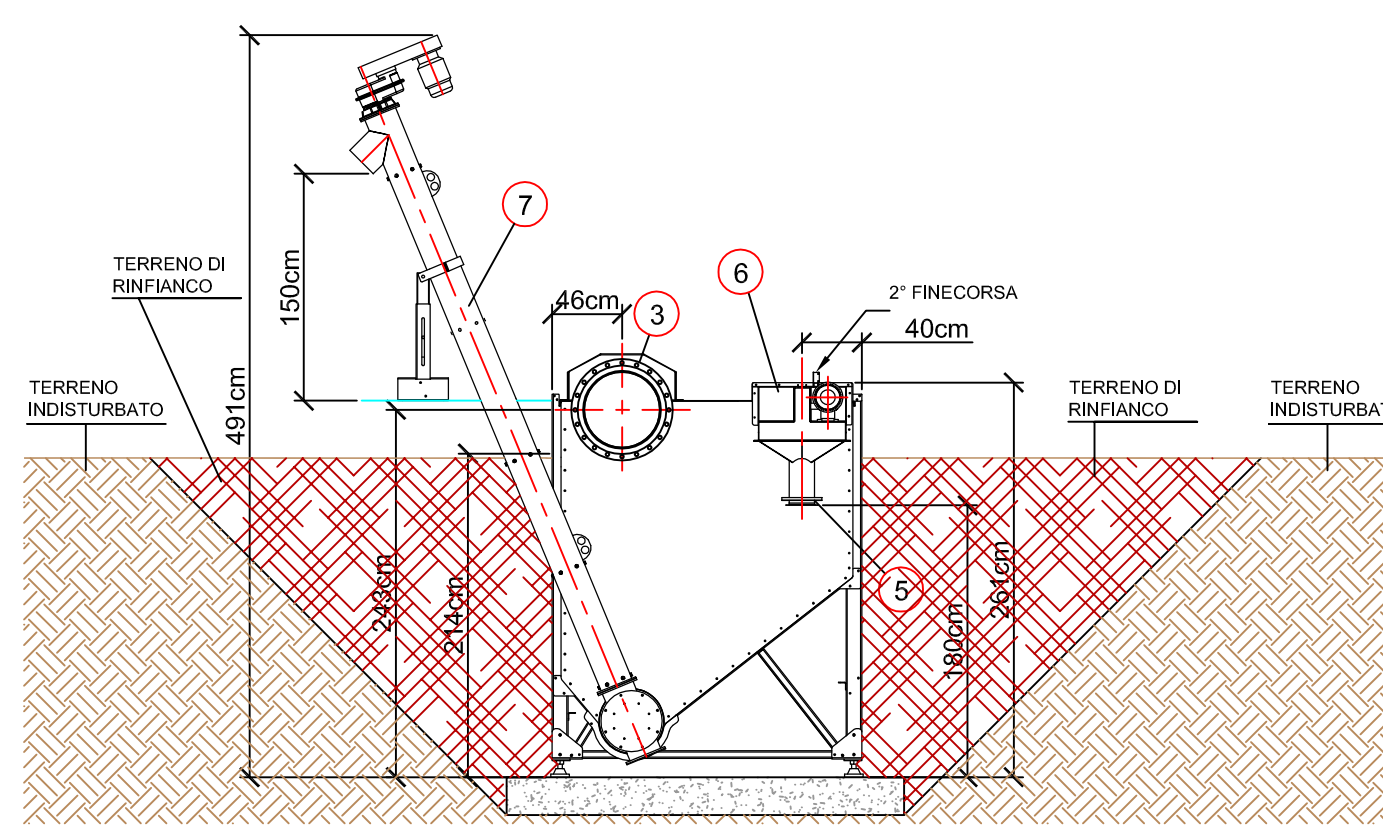

Sezione trasversale

PIANTA DISSABBIATURA scala 1:50

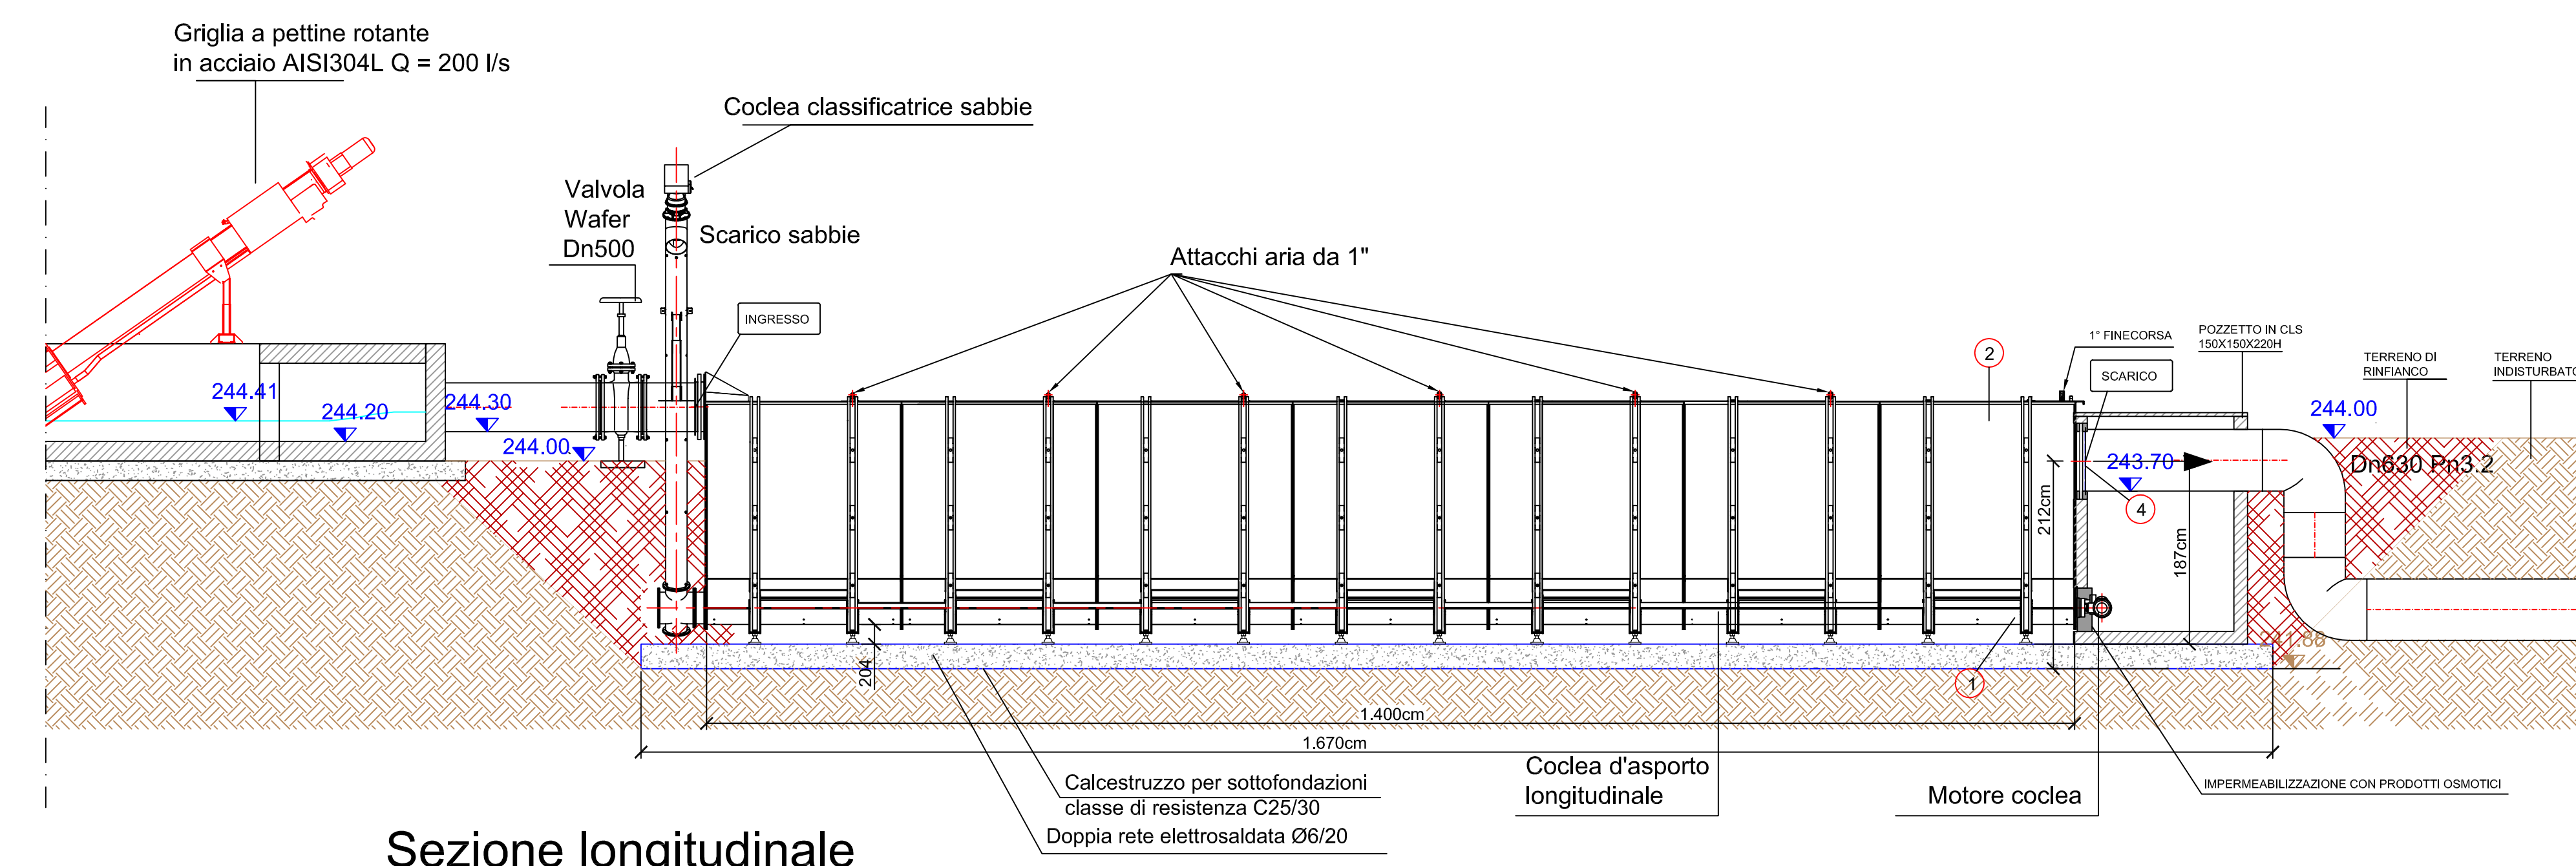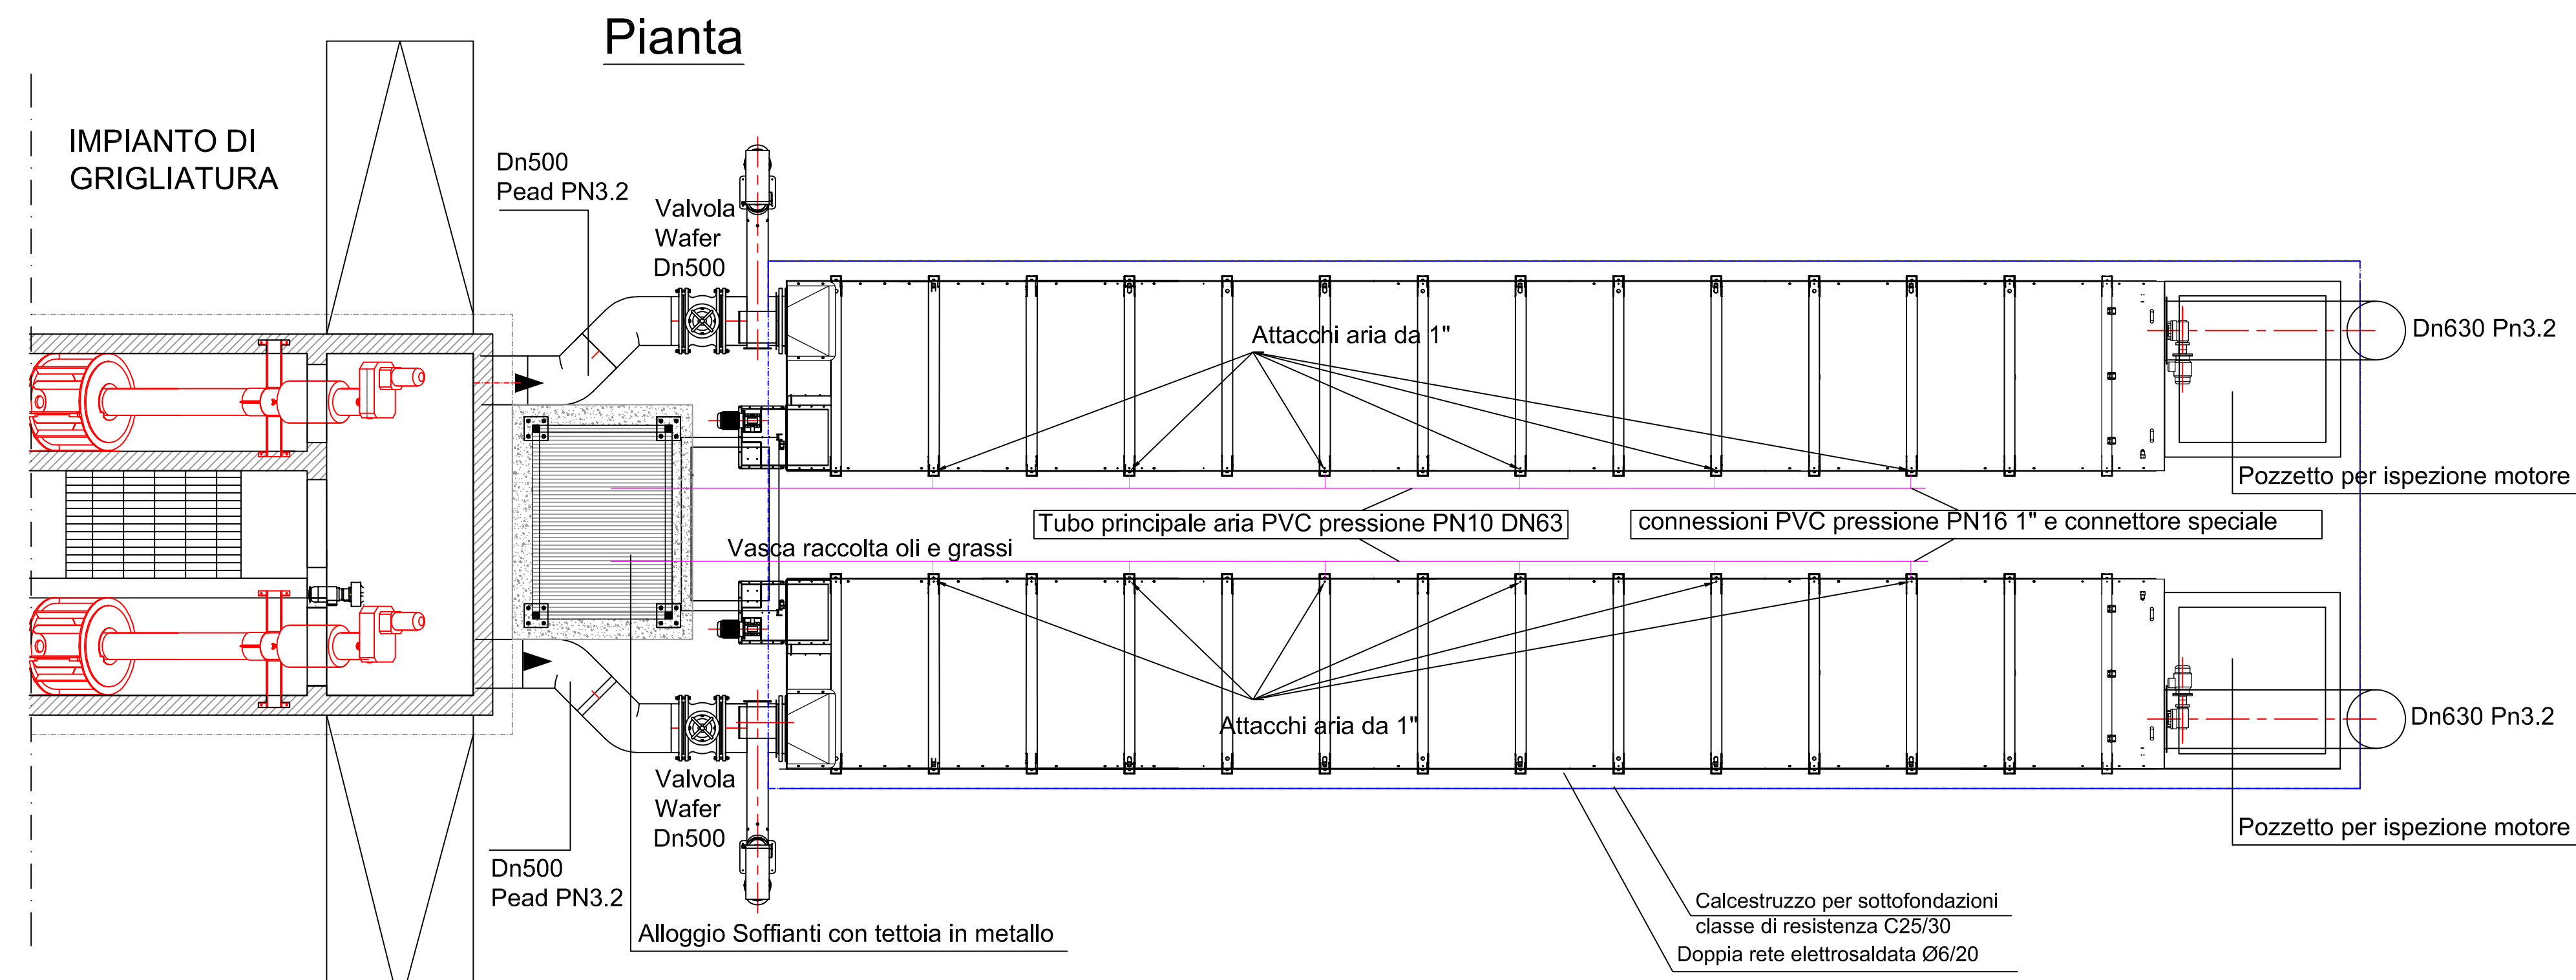

Sezione longitudinale

7	COCLEA ORIENTABILE ESTRAZIONE SABBIA
6	DEGRASSATORE PRESENTE SOLO NELLA VERSIONE TSF3
5	TRONCHETTO SCARICO GRASSI DN150 PN10 SOLO SU TSF3
4	TRONCHETTO DI USCITA DN600 PN10
3	TRONCHETTO DI INGRESSO DN500 PN10
2	VASCA DI SEDIMENTAZIONE
1	COCLEA CONVOGLIATRICE SABBIA