


PORTATA Tr=50	(mc/s)	1.99	1.99	1.99	1.99	1.99
LIVELLI DI PIENA Tr=50	(m s.l.m.)	333.12	333.12	333.11	333.12	332.44

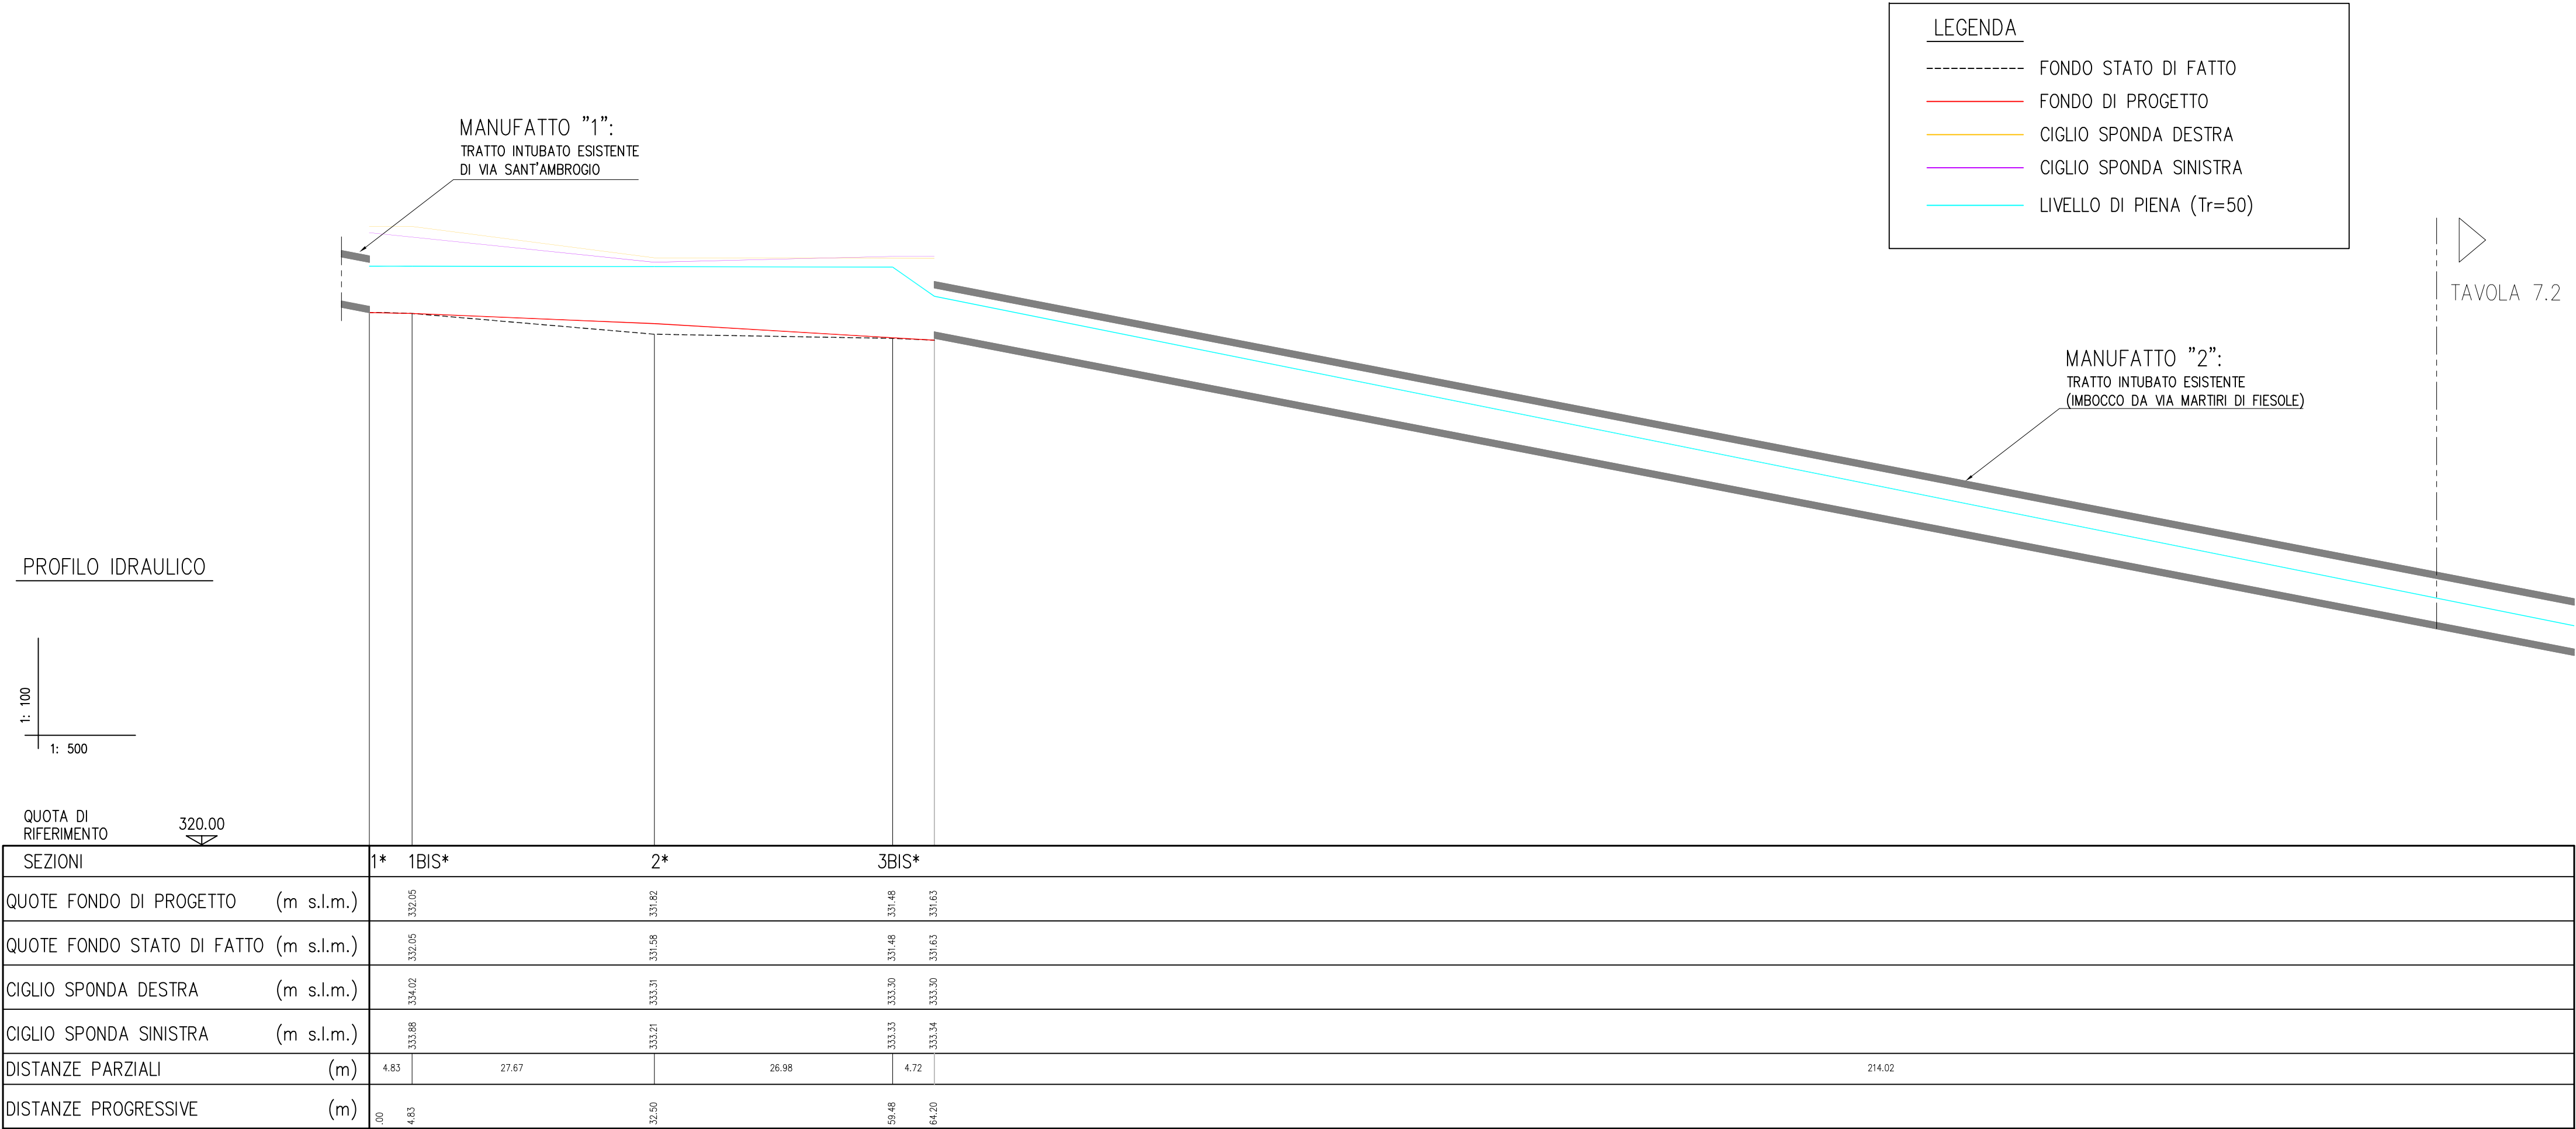

* : Intervento non coperto dal finanziamento oggetto della Convenzione

PROGETTO DEFINITIVO–ESECUTIVO

CONTRATTI DI FIUME

COMUNE DI INVERIGO

TITOLO

RECUPERO DEL CORSO DELLA ROGGIA DELL’ORRIDO DI INVERIGO
CON SEPARAZIONE COLLETTORE FOGNARIO – LOTTO 1

PROFILO LONGITUDINALE IDRAULICO DI PROGETTO

I PROGETTISTI

ING. STEFANO MINA'
ING. CHIARA VELLANI

COMM.

SCALA
1:100/500

DIS.

DATA
NOVEMBRE 2015

CON.

TAV.

7.1

AGG.

2