


### SEZIONE TIPOLOGICA "A"

RINATURAZIONE ROGIA CON PROFILO A SEZIONE TRAPEZIA E FONDO IN MATERIALE ESISTENTE


SCALA 1:50

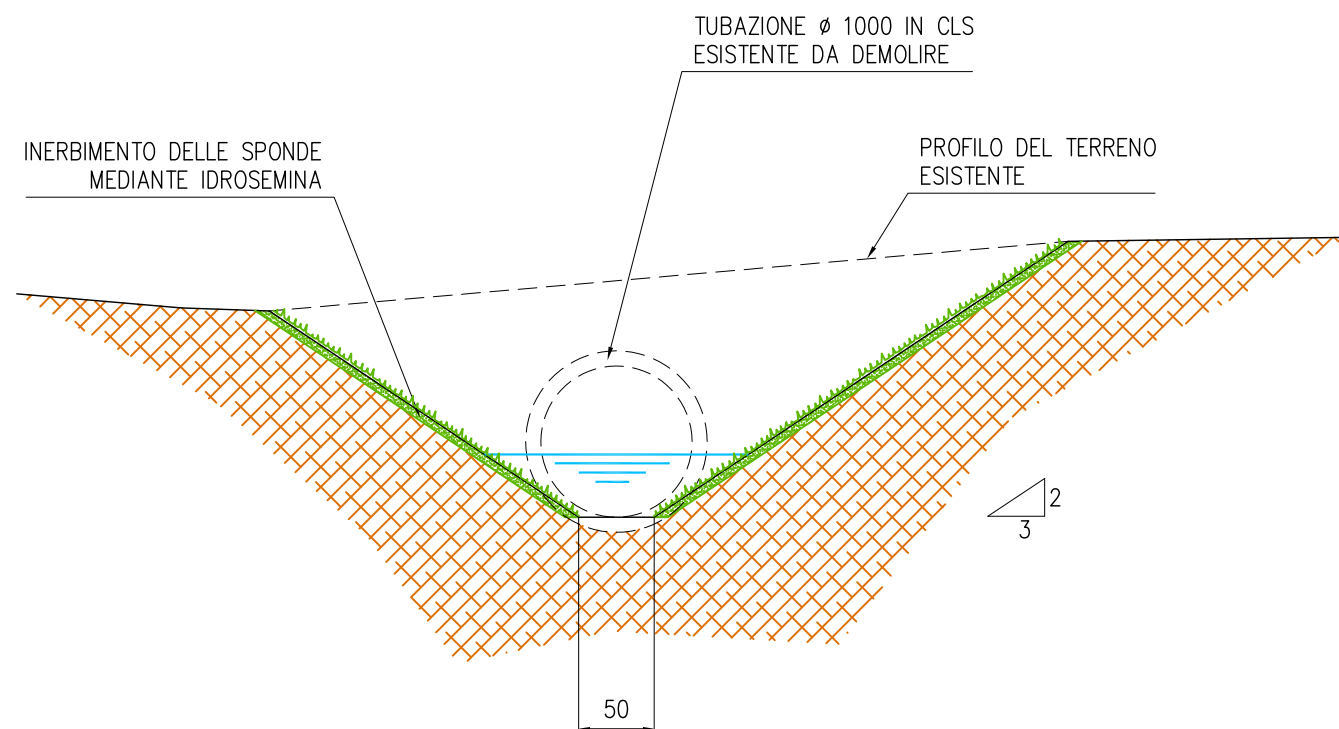

### SEZIONE TIPOLOGICA "D"

RINATURAZIONE ROGIA CON PROFILO A SEZIONE TRAPEZIA E FONDO IN MATERIALE ESISTENTE


SCALA 1:50

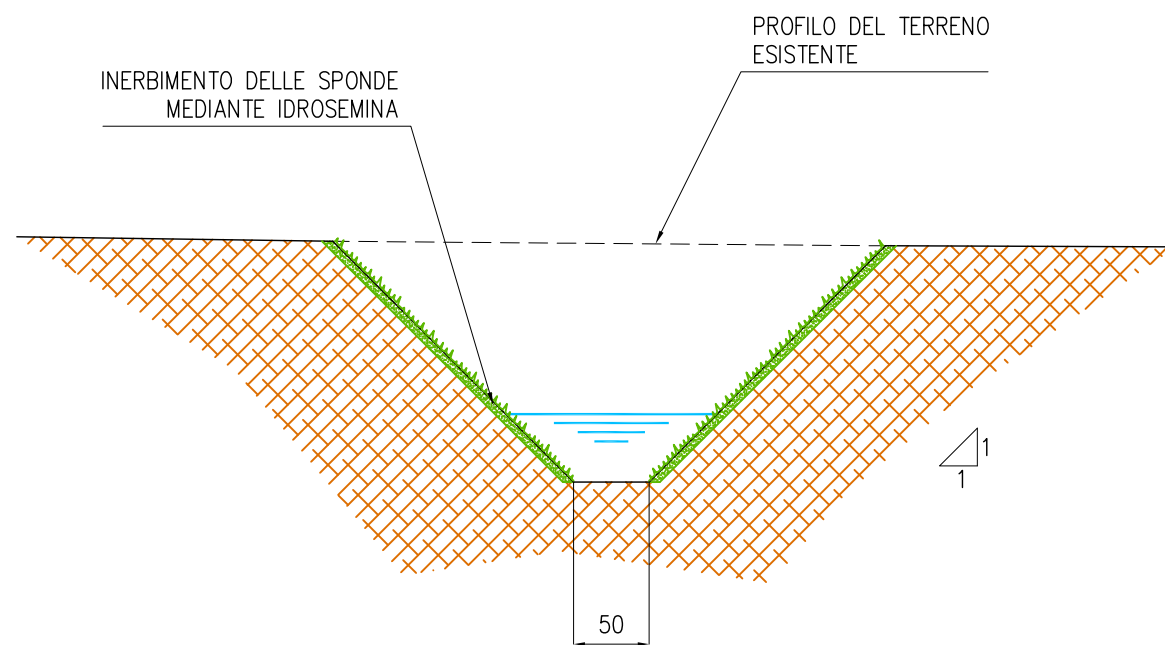

### SEZIONE TIPOLOGICA "G"

RINATURAZIONE ROGIA CON PROFILO A SEZIONE TRAPEZIA E RIVESTIMENTO ALVEO IN MASSI ALLA RINFUSA


SCALA 1:50

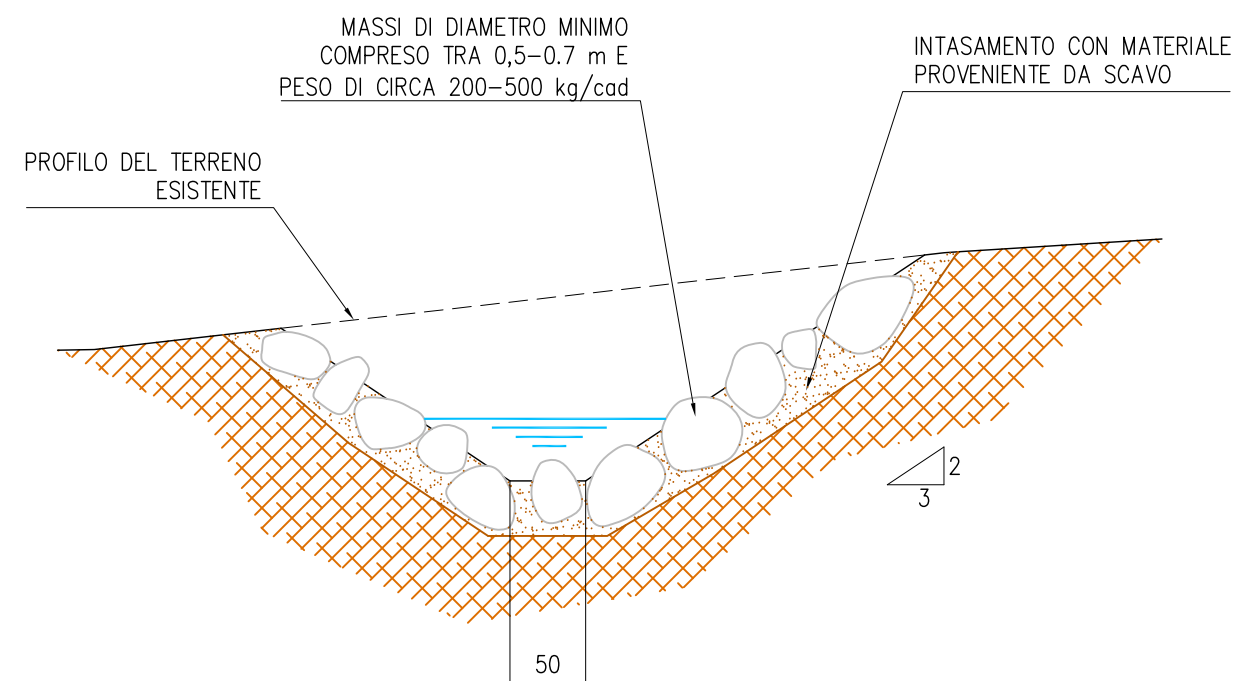

### SEZIONE TIPOLOGICA "B"

RINATURAZIONE ROGIA CON PROFILO A SEZIONE TRAPEZIA, FONDO IN MATERIALE GHIAIOSO A GRANULOMETRIA VARIABILE E IMPERMEABILIZZAZIONE


SCALA 1:50

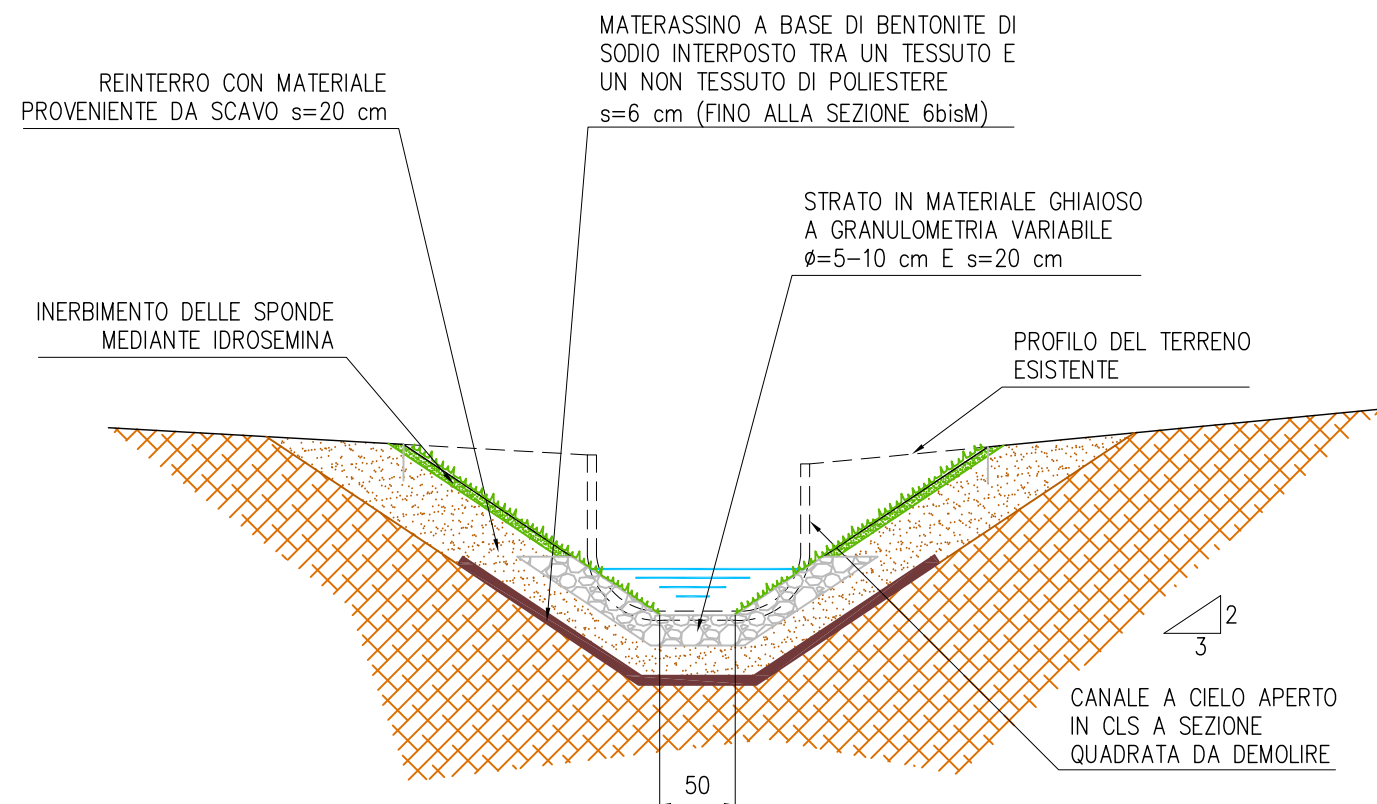

### SEZIONE TIPOLOGICA "E"

REALIZZAZIONE ATTRAVERSAMENTO ROGIA VIA IV NOVEMBRE


SCALA 1:50

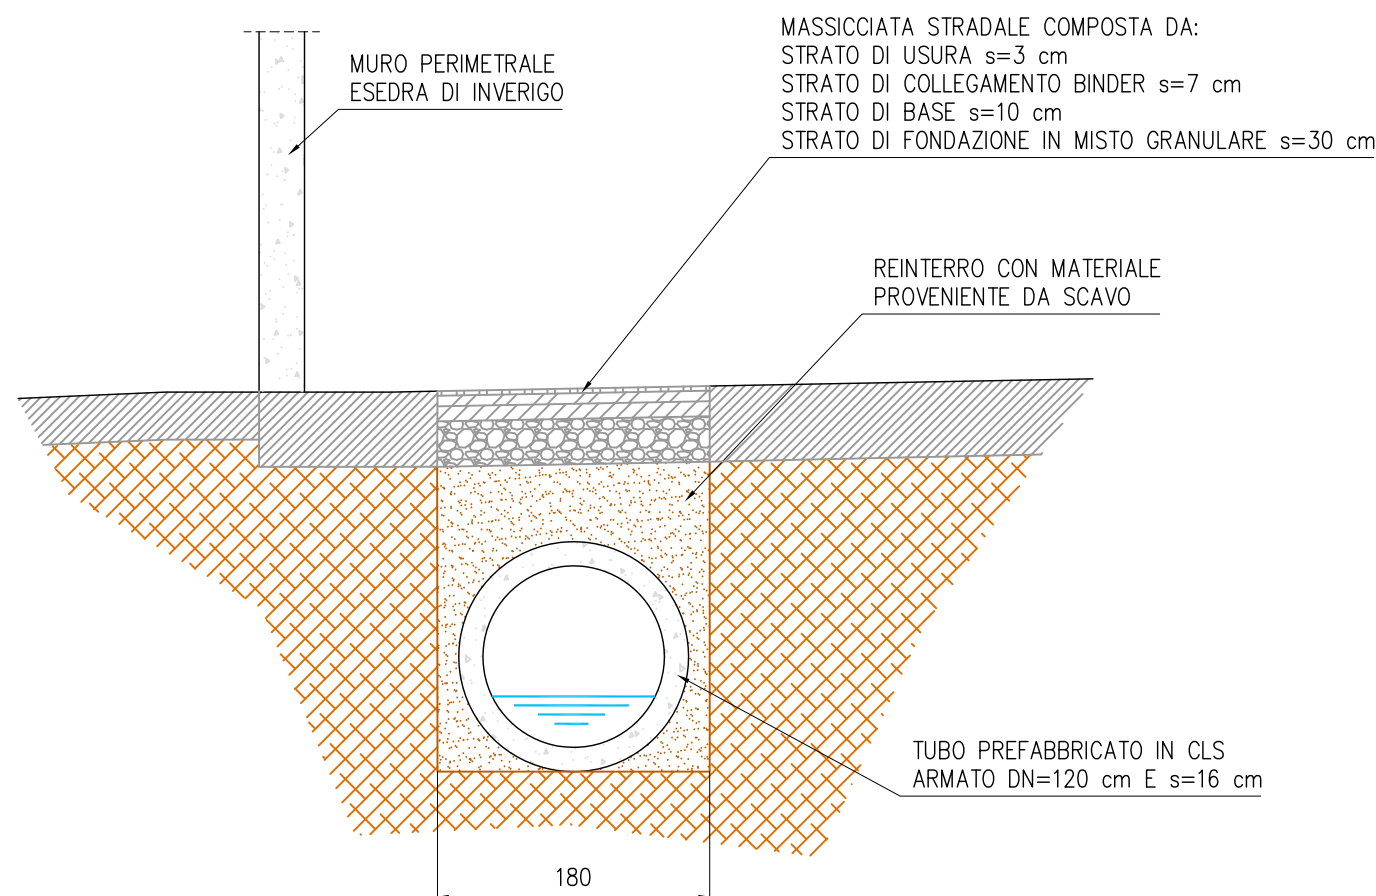

### SEZIONE TIPOLOGICA "C"

RINATURAZIONE ROGIA CON PROFILO A SEZIONE TRAPEZIA E FONDO IN MATERIALE ESISTENTE


SCALA 1:50

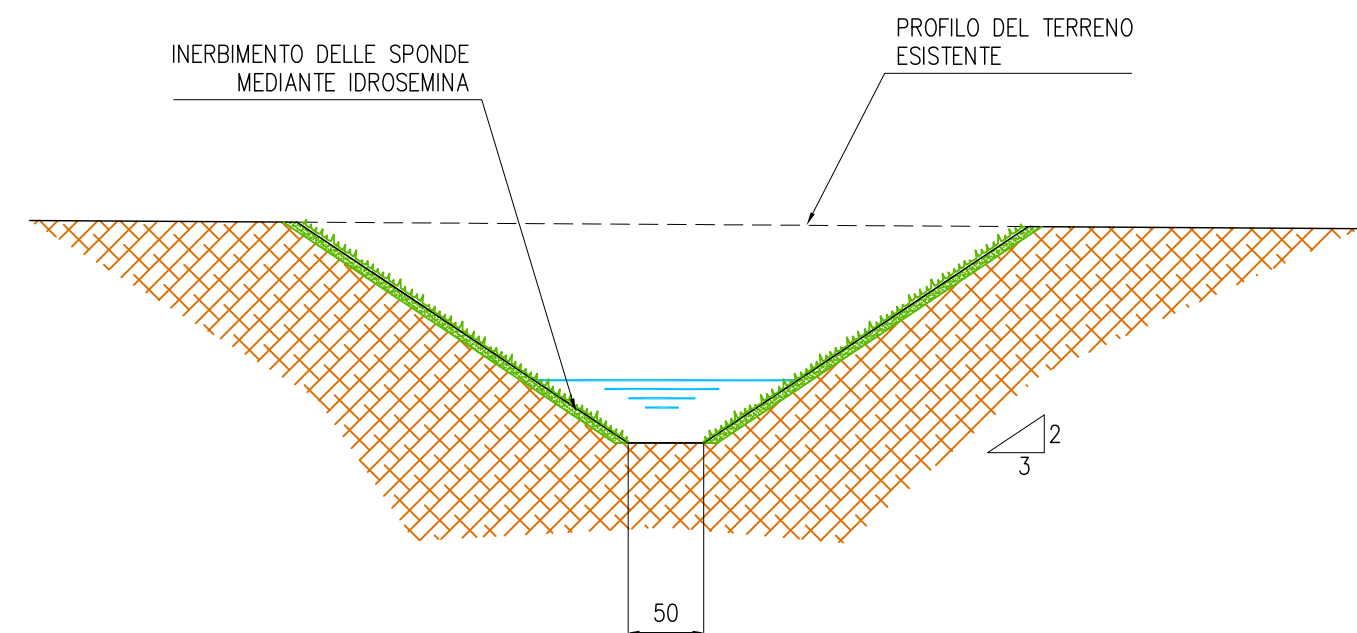

### SEZIONE TIPOLOGICA "F"

RINATURAZIONE ROGIA CON PROFILO A SEZIONE TRAPEZIA E FONDO IN MATERIALE GHIAIOSO A GRANULOMETRIA VARIABILE

SCALA 1:50

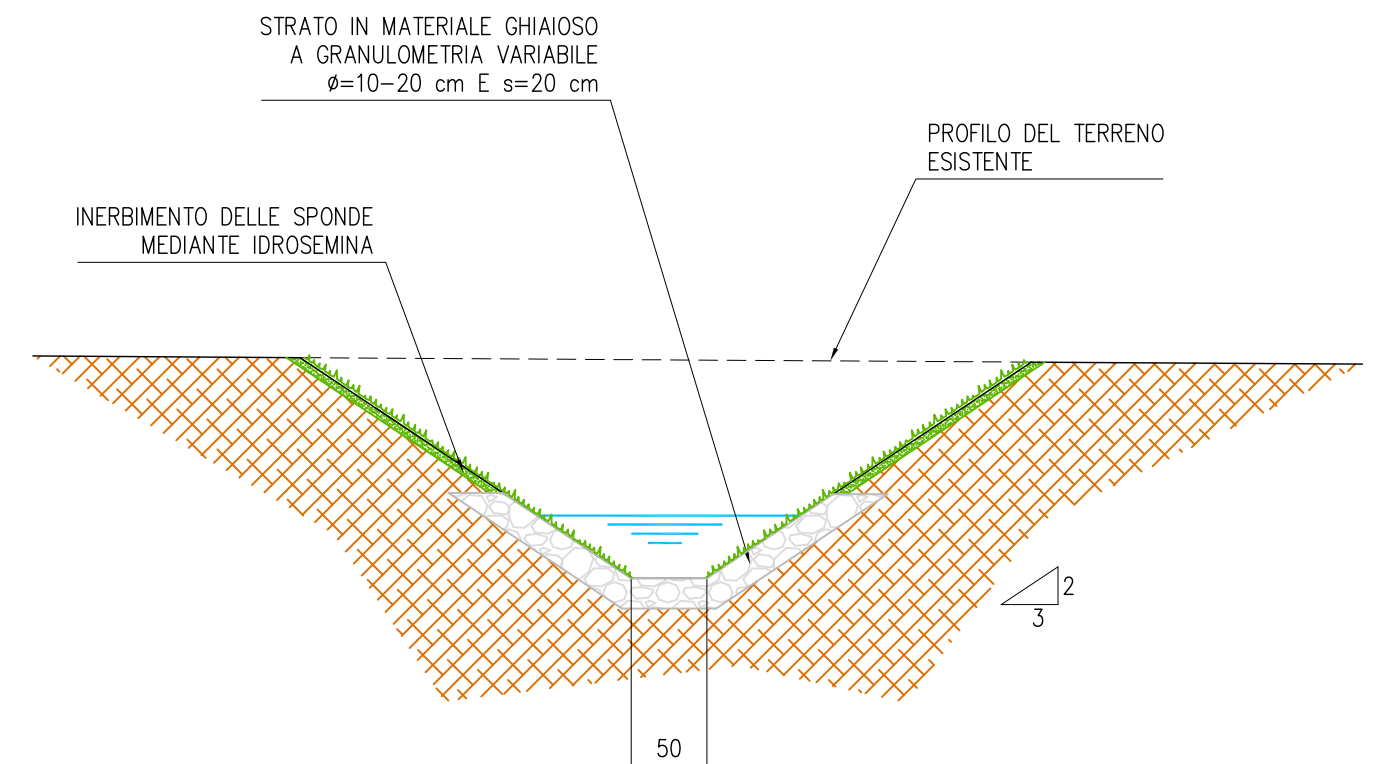

## PROGETTO DEFINITIVO-ESECUTIVO

PARCO REGIONALE DELLA  
VALLE DEL LAMBRO



CONTRATTI DI FIUME



Regione  
Lombardia



COMUNE DI INVERIGO

TITOLO  
**RECUPERO DEL CORSO DELLA ROGIA DELL'ORRIDO DI INVERIGO  
CON SEPARAZIONE COLLETTORE FOGNARIO - LOTTO 1**

SEZIONI TIPOLOGICHE DI PROGETTO



PARCO REGIONALE DELLA  
VALLE DEL LAMBRO

I PROGETTISTI  
ING. STEFANO MINA  
ING. CHIARA VELLANI

COMM.

SCALA 1:50 DIS.

DATA NOVEMBRE 2015 CON.

TAV. 9 AGG.