



PIANO QUOTATO ZONA OPERA DI PRESA

Scala 1 : 250

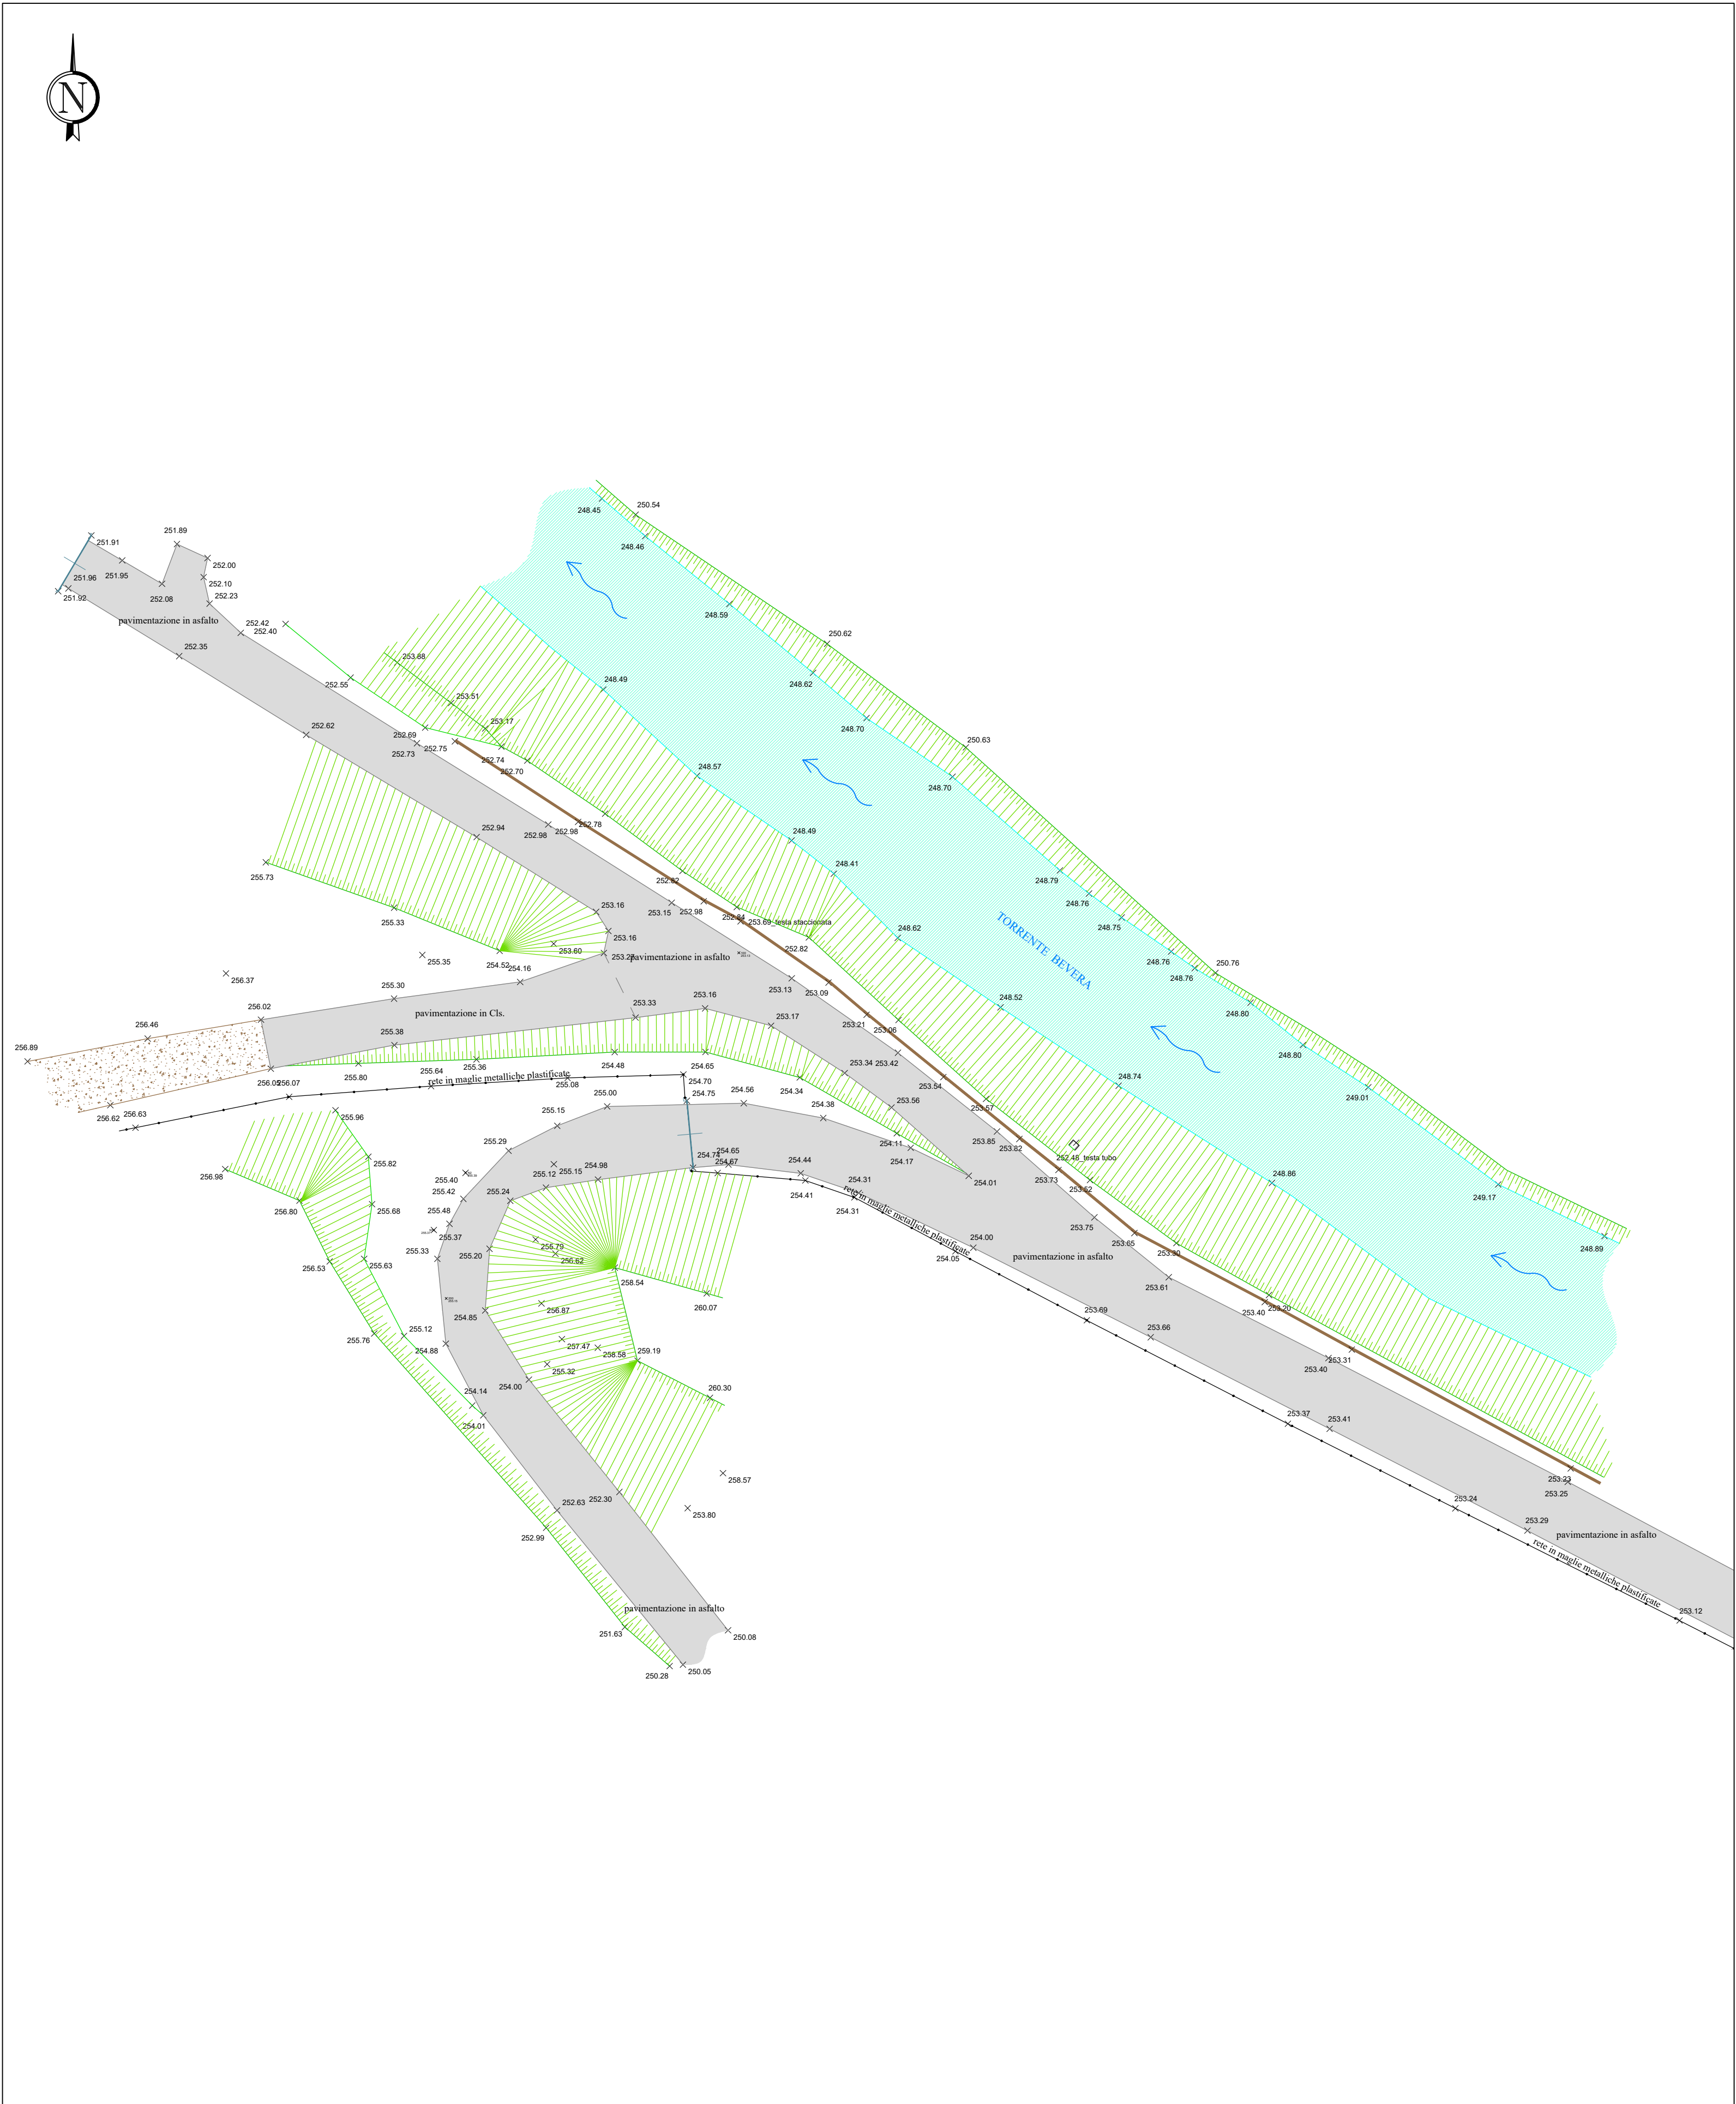

PIANO QUOTATO ZONA OPERA DI RESTITUZIONE

Scala 1 : 250

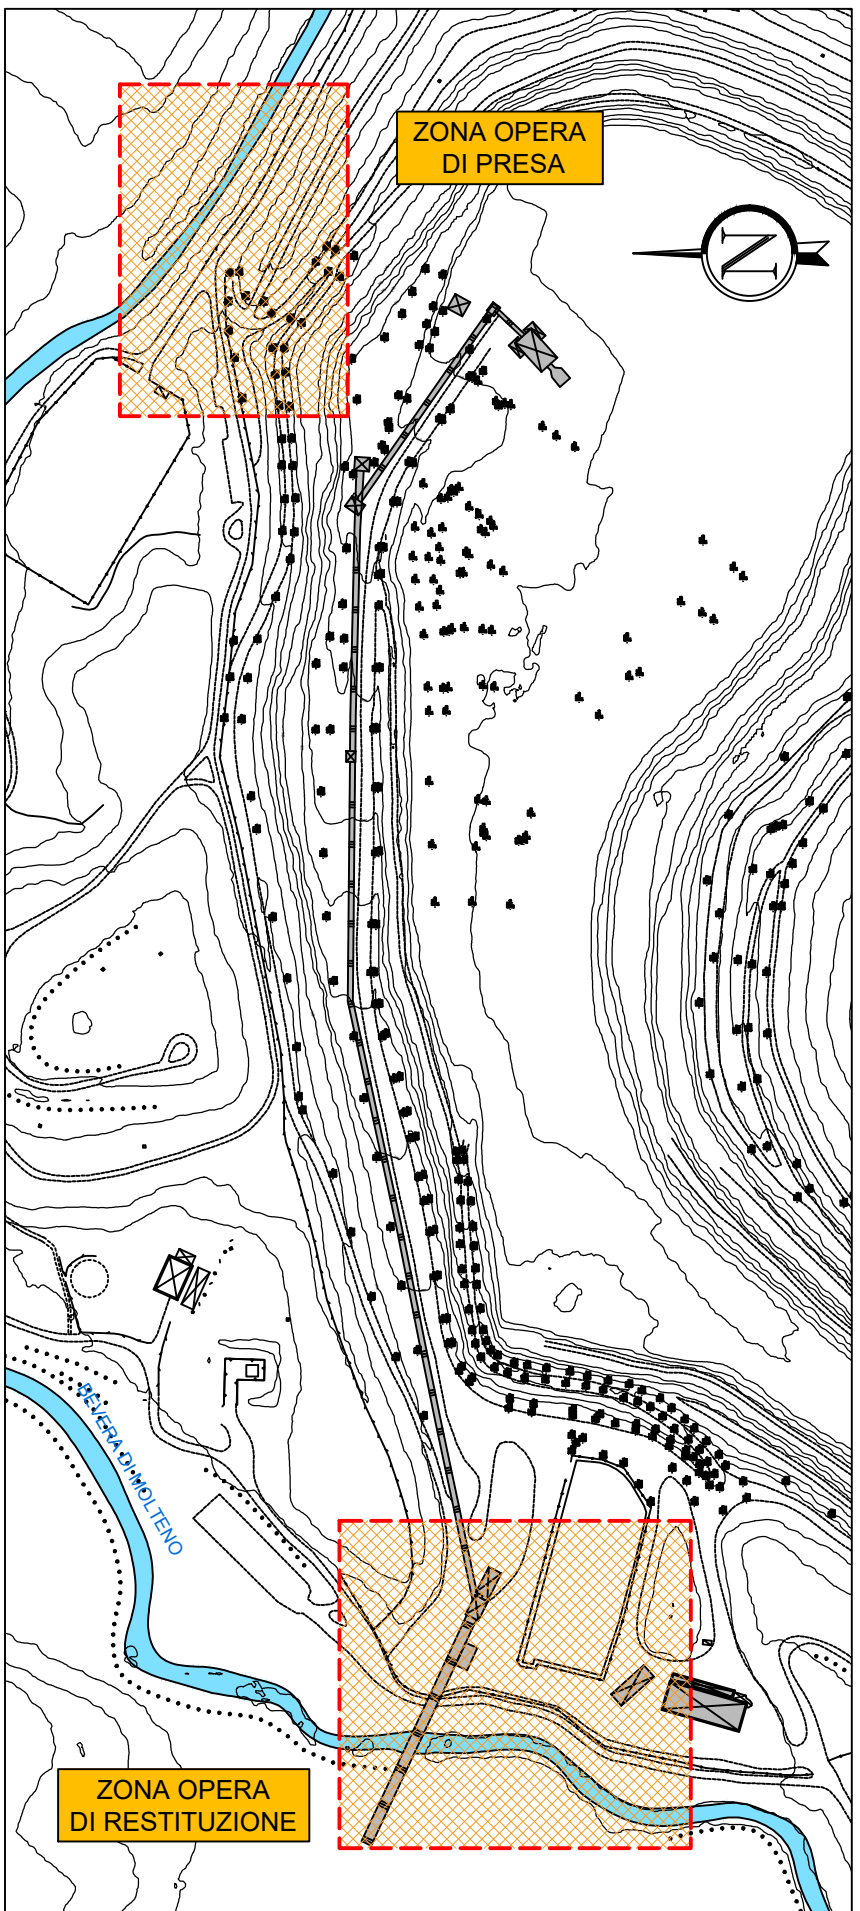

INQUADRAMENTO GENERALE



Regione  
Lombardia

*Il Commissario straordinario  
della Regione Lombardia  
della Regione Lombardia*

Parco Regionale  
Valle del Lambro

Comune di Costa Masnaga (LC)



Oggetto

UTILIZZAZIONE DELLA CAVA DI BRENNIO QUALE VASCA DI LAMINAZIONE  
DEL TORRENTE BEVERA DI MOLTENO - COMUNE DI COSTA MASNAGA (LC)

PROGETTO ESECUTIVO

OPERA DI PRESA E OPERA DI RESTITUZIONE:  
PIANI QUOTATI

Progettisti - Timbri e Firme



PARCO REGIONALE DELLA  
VALLE DEL LAMBRO  
Via Veneto 19  
11010 GAGLIANICO  
web: [www.parcovallambro.it](http://www.parcovallambro.it)

Consulenze

Progettazione Idraulica: prof. ing. Maurizio ROSSO - ing. Santo LA FERLITA  
Progettazione Strutturale: ing. Piergiorgio LOCATELLI  
Consulenza Geotecnica: prof. ing. Claudio DI PRISCO  
Consulenza Ambientale: arch. Moris LORENZI

VERSIONE N°	DATA	DESCRIZIONE REVISIONE E RIFERIMENTI DOCUMENTI SOSTITUTIVI
0	SETTEMBRE 2017	EMISSIONE

Elaborato

T03

Scala

1:250