
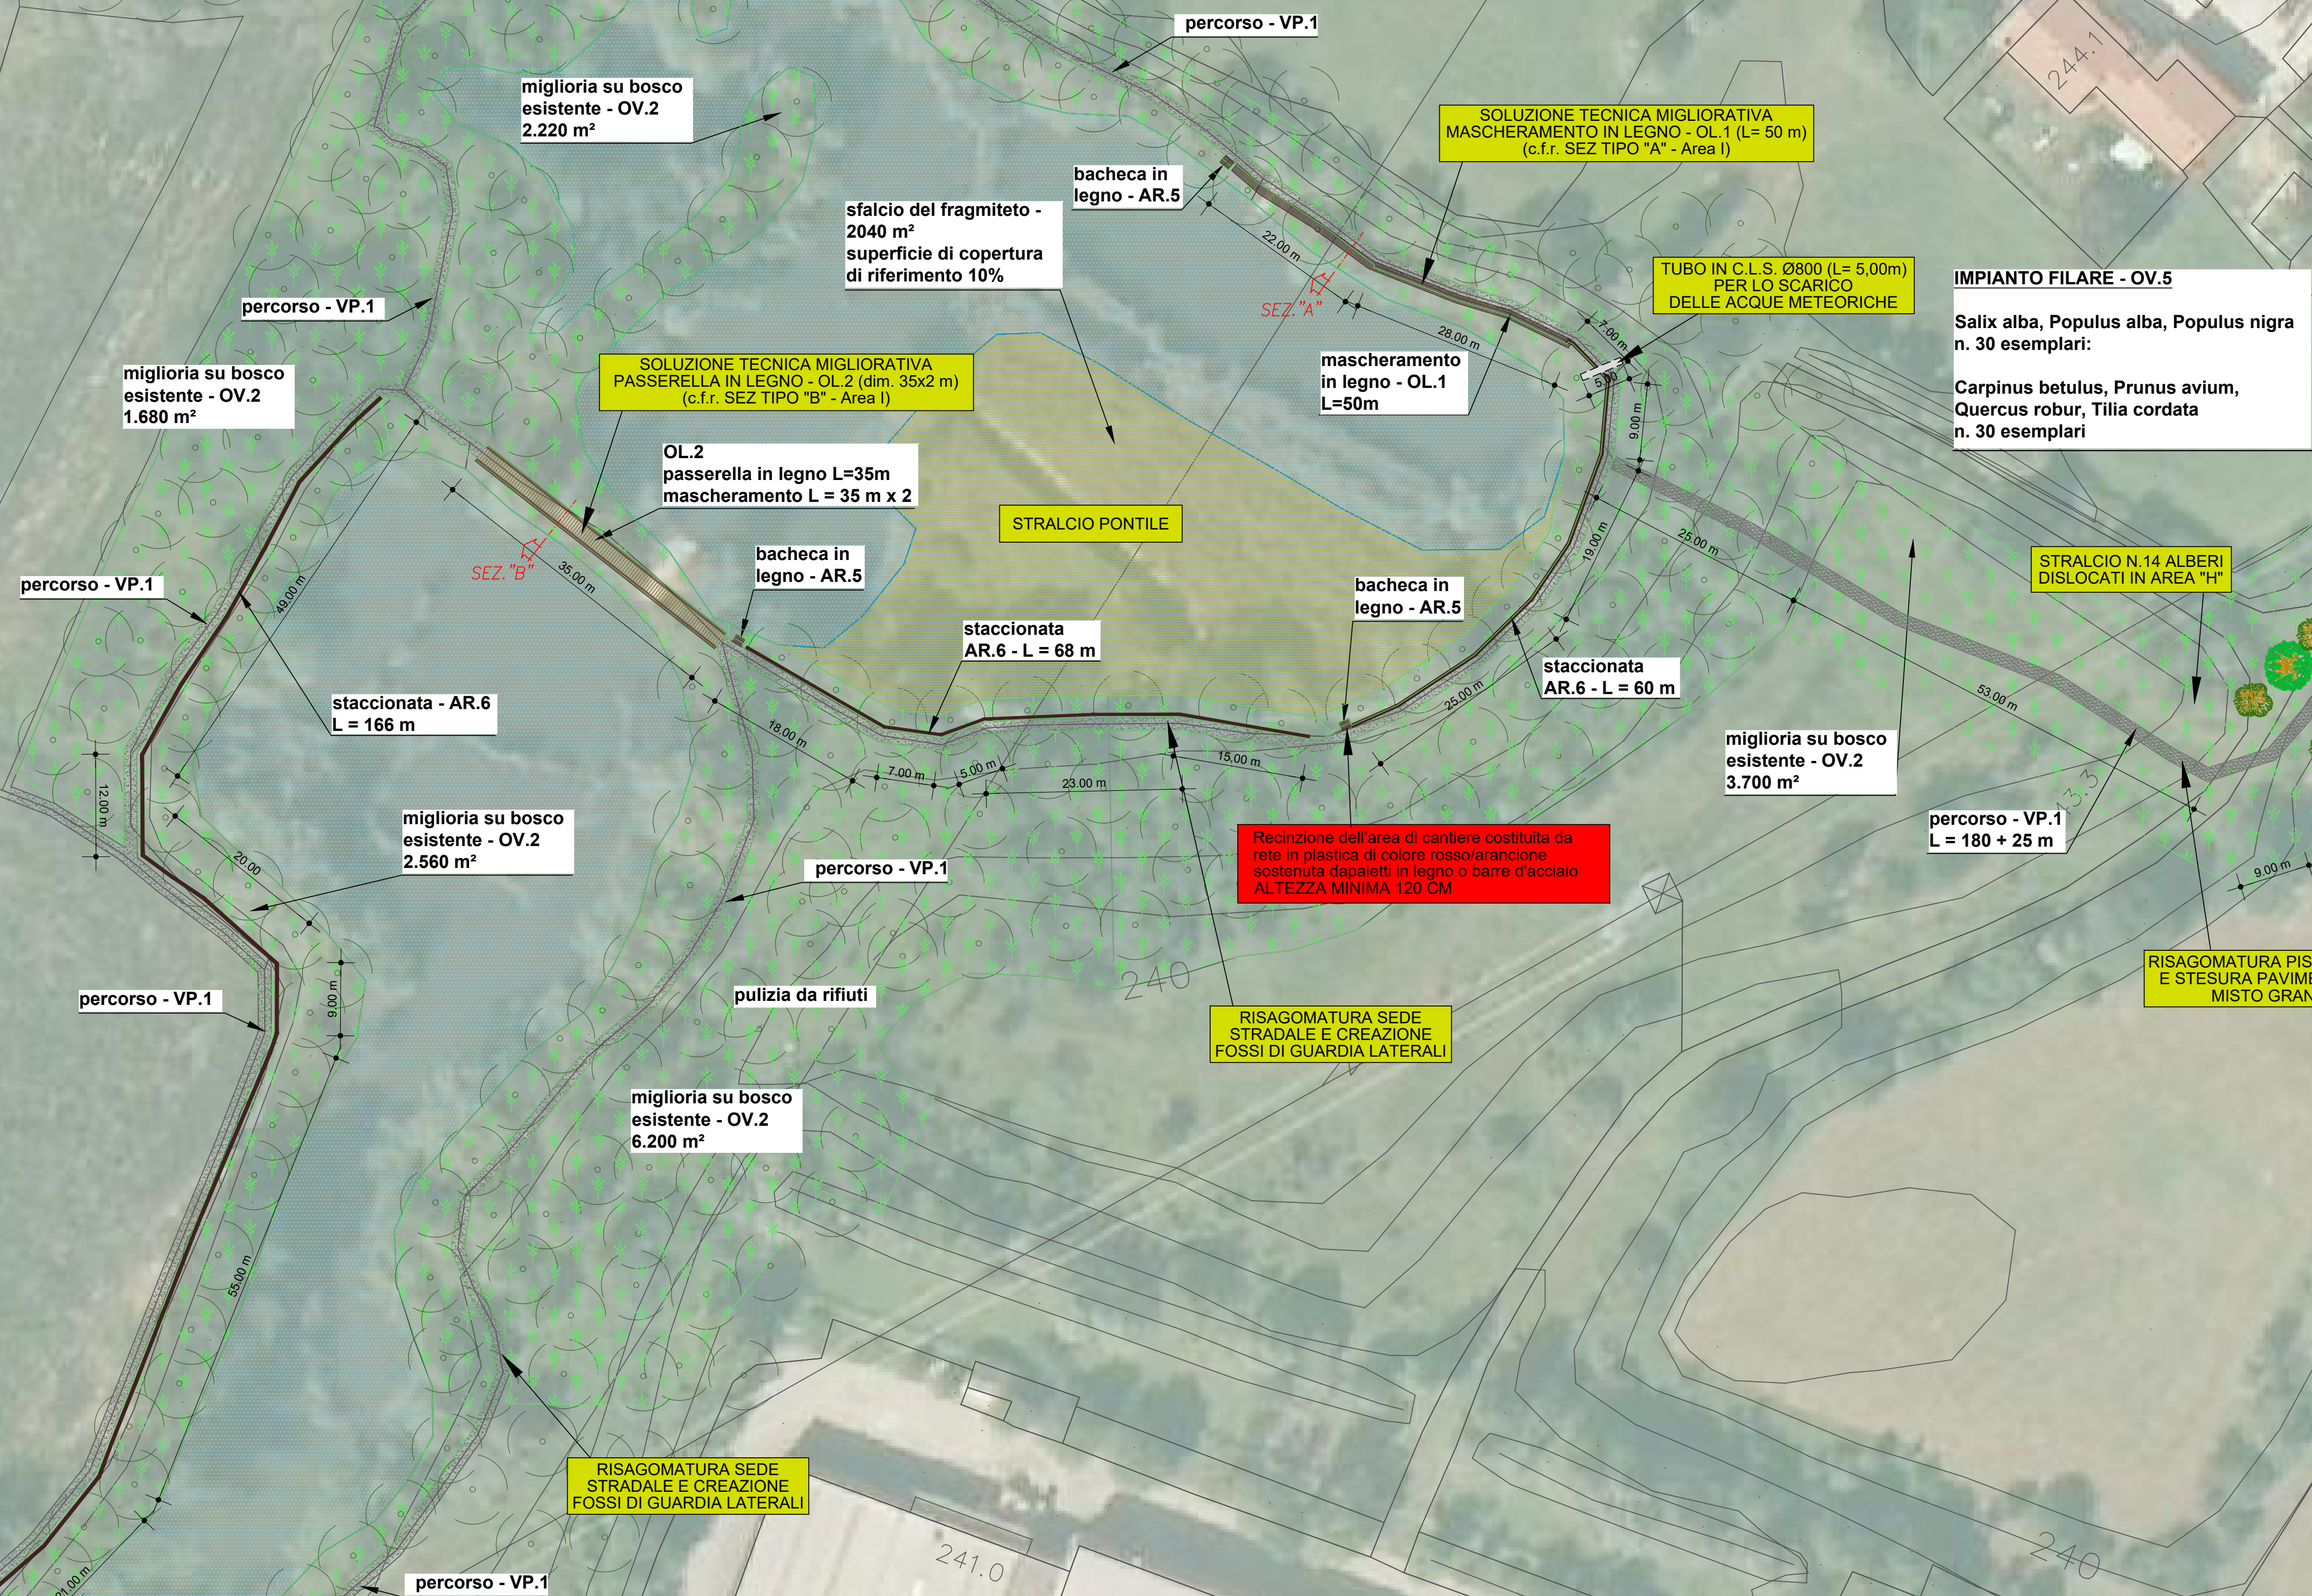



AREA I - RIQUALIFICAZIONE AMBIENTALE AREA FORNACETTA SUD - scala 1:500

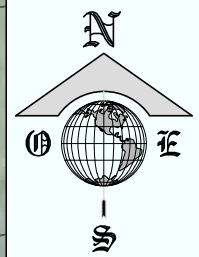


LEGENDA OPERE IN VARIANTE

XXXXXXXXXX	OPERE PREVISTE NELLA PERIZIA DI VARIANTE N. 1
XXXXXXXXXX	OPERE PREVISTE NELLA PERIZIA DI VARIANTE N. 2
XXXXXXXXXX	OPERE PREVISTE PER LA SICUREZZA IN CANTIERE

PARTICOLARE OPERE DI MASCHERAMENTO "OL.1" - sc. 1:50

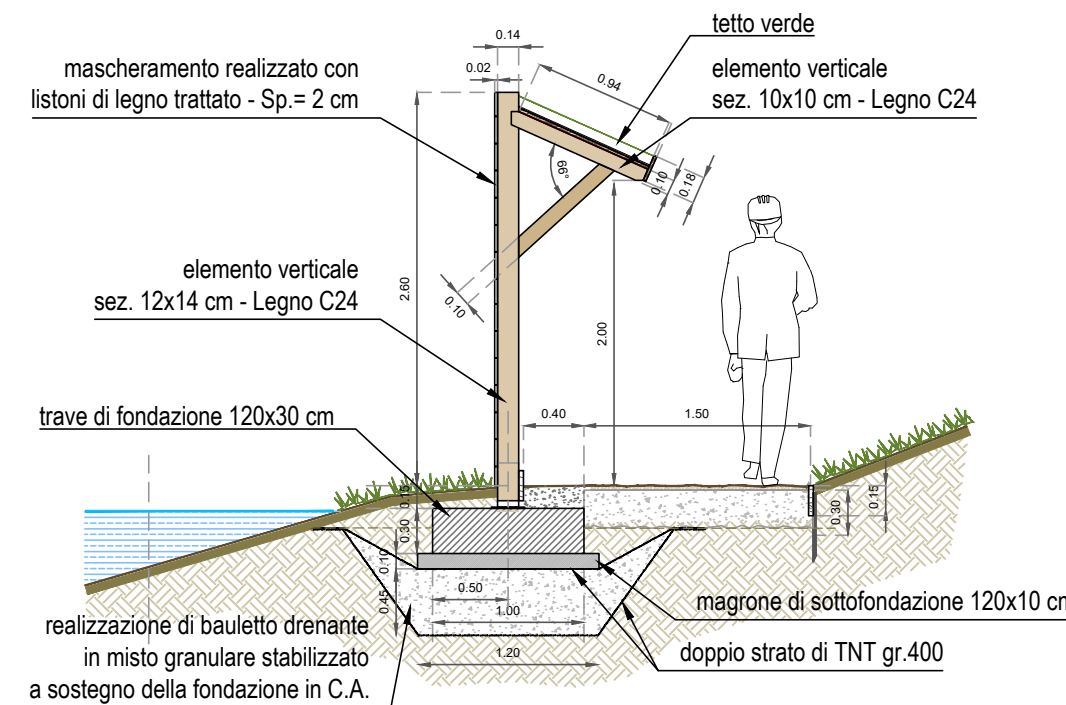

SEZIONE TRASVERSALE PASSERELLA CON MASCHERAMENTI LATERALI "OL.2" - sc. 1:50

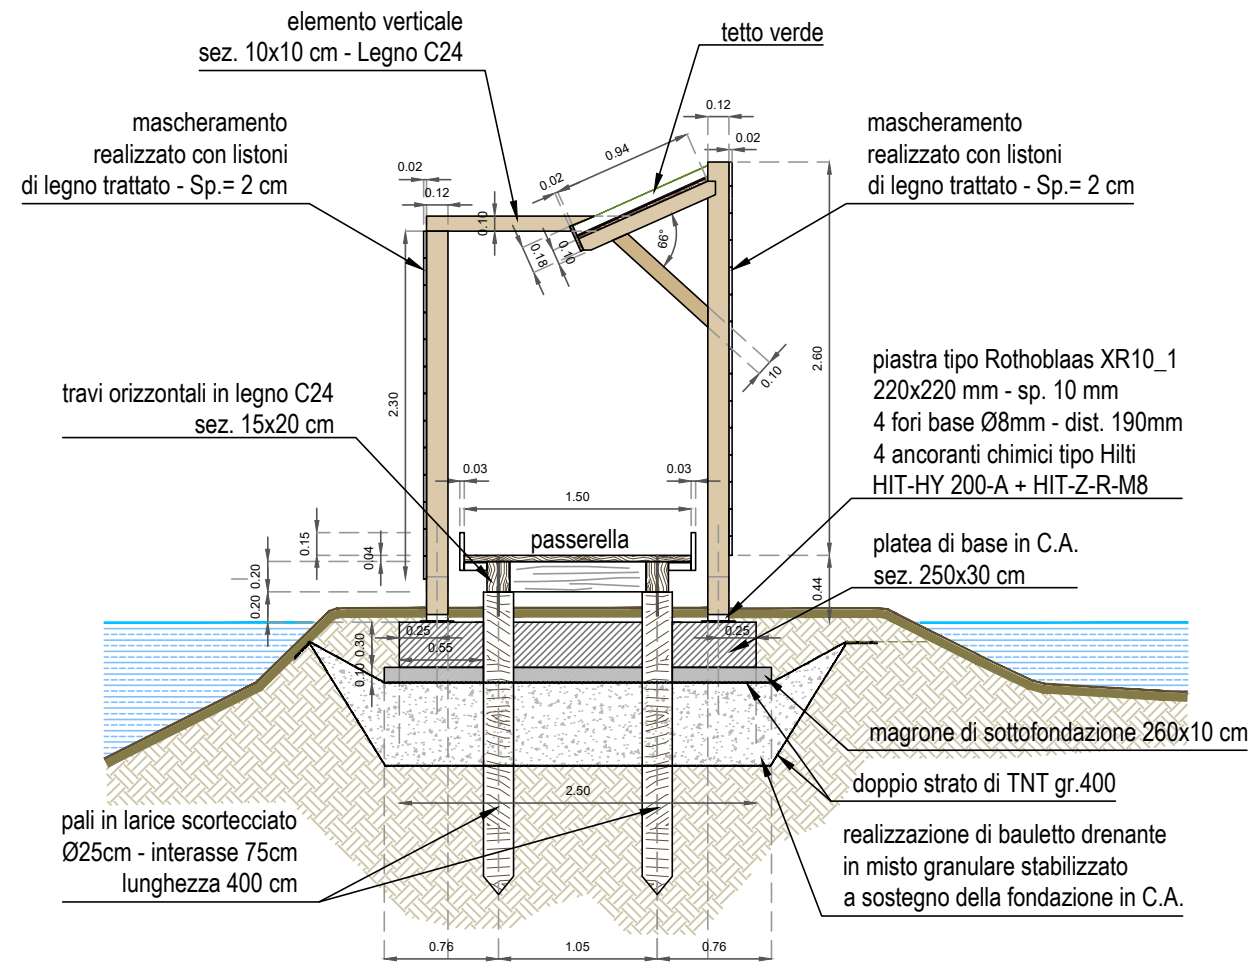

Comuni di Inverigo (CO), Nibionno (LC) e Veduggio con Colzano (MB)



OPERE AMBIENTALI PREVISTE NELL'INTERVENTO
"AREA DI LAMINAZIONE DI INVERIGO"
INTERVENTI IDRAULICI E DI RIQUALIFICAZIONE FLUVIALE
NEI TERRITORI DI INVERIGO, NIBIONNO E VEDUGGIO CON COLZANO
PERIZIA DI VARIANTE N. 2

AGGIORNAMENTO PSC - LAYOUT DI CANTIERE - AREA "I"

Progettisti - Timbri e Firme

COORDINATORE PER LA SICUREZZA
IN FASE DI PROGETTAZIONE ED
ESECUZIONE



Cristian Conti

VERSIONE N°	DATA	DESCRIZIONE REVISIONE E RIFERIMENTI DOCUMENTI SOSTITUTIVI	ELABORATO
0	MAGGIO 2018	EMISSIONE	LC05_9

Scala
1:50 - 1:500