

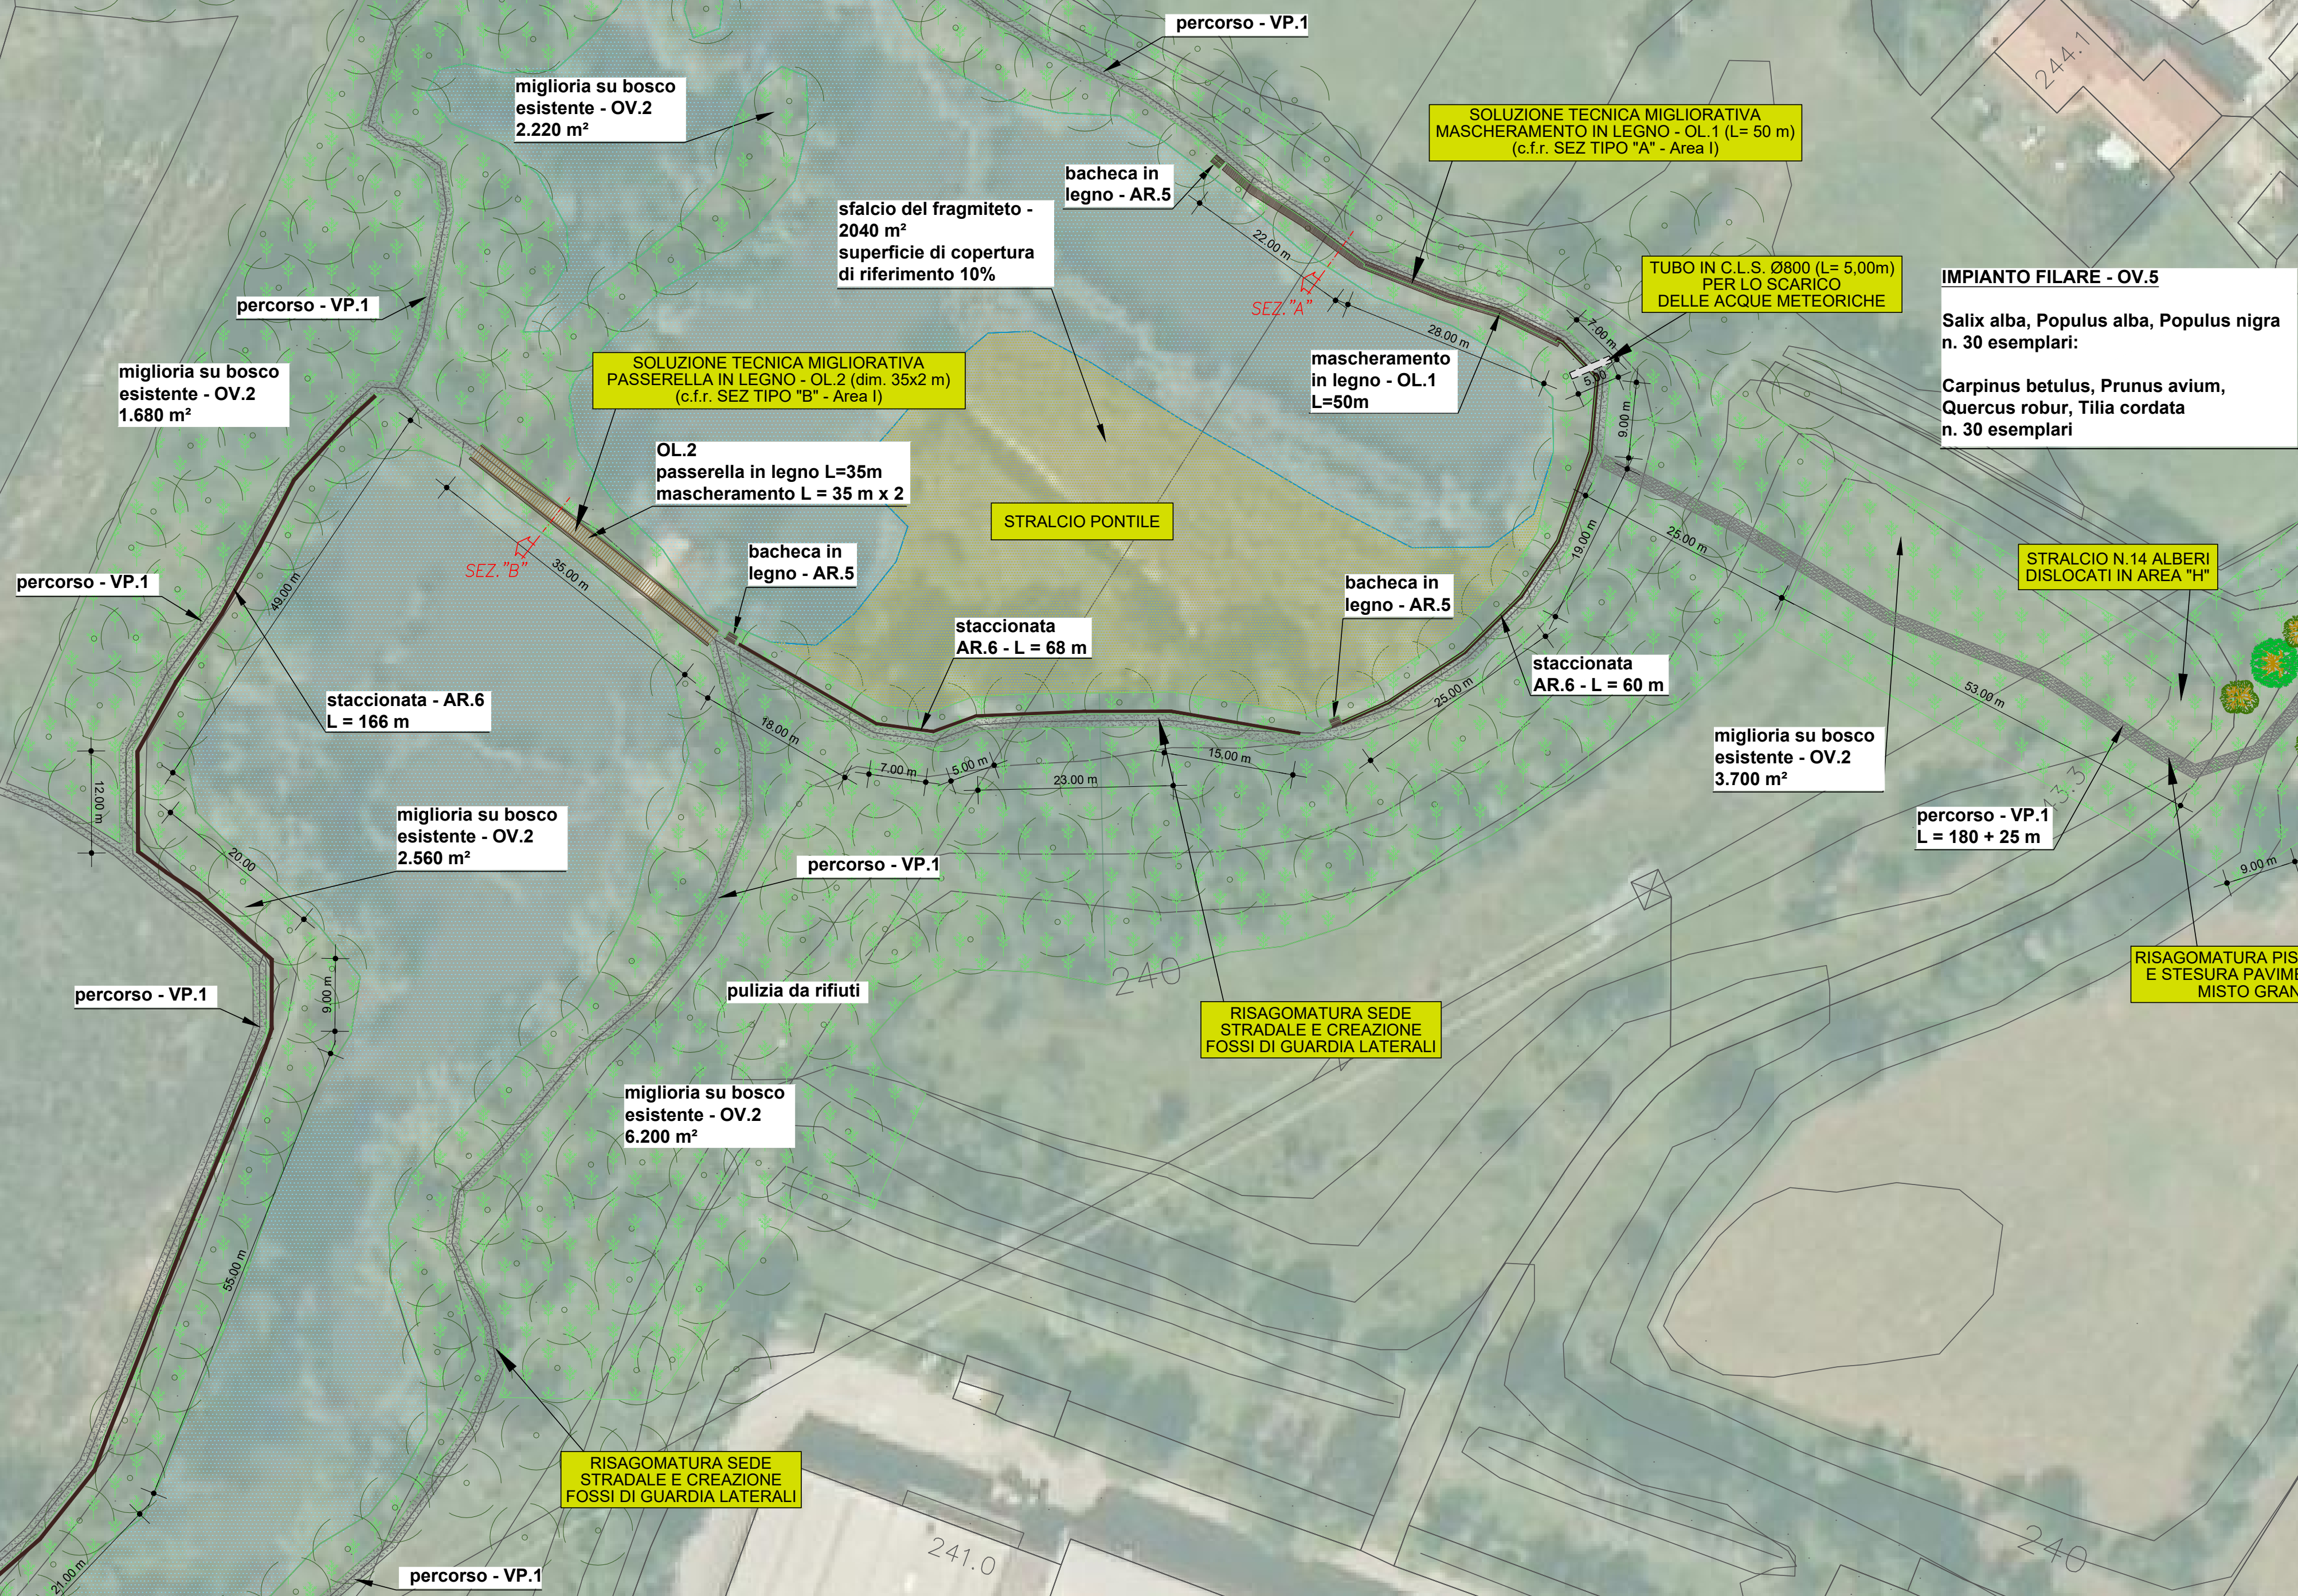


AREA I - RIQUALIFICAZIONE AMBIENTALE AREA FORNACETTA SUD - scala 1:500

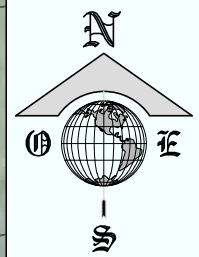


LEGENDA OPERE IN VARIANTE	
XXXXXXXXXX	OPERE PREVISTE NELLA PERIZIA DI VARIANTE N. 1
XXXXXXXXXX	OPERE PREVISTE NELLA PERIZIA DI VARIANTE N. 2

PARTICOLARE OPERE DI MASCHERAMENTO "OL.1" - sc. 1:50

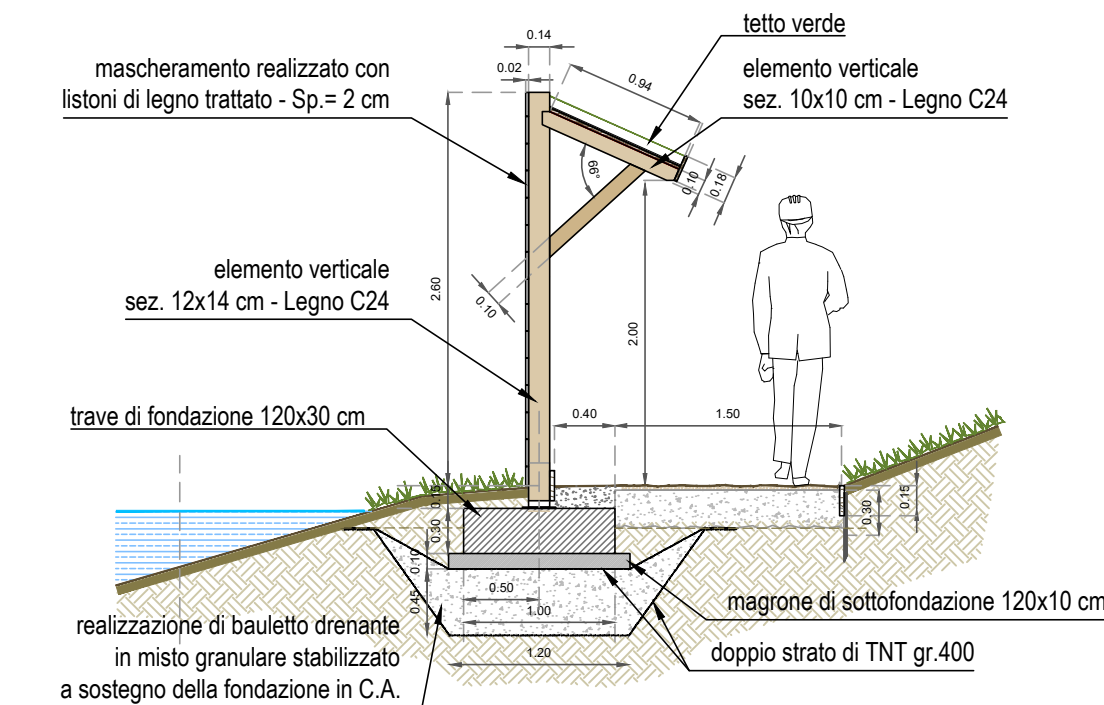

SEZIONE TRASVERSALE PASSERELLA CON MASCHERAMENTI LATERALI "OL.2" - sc. 1:50

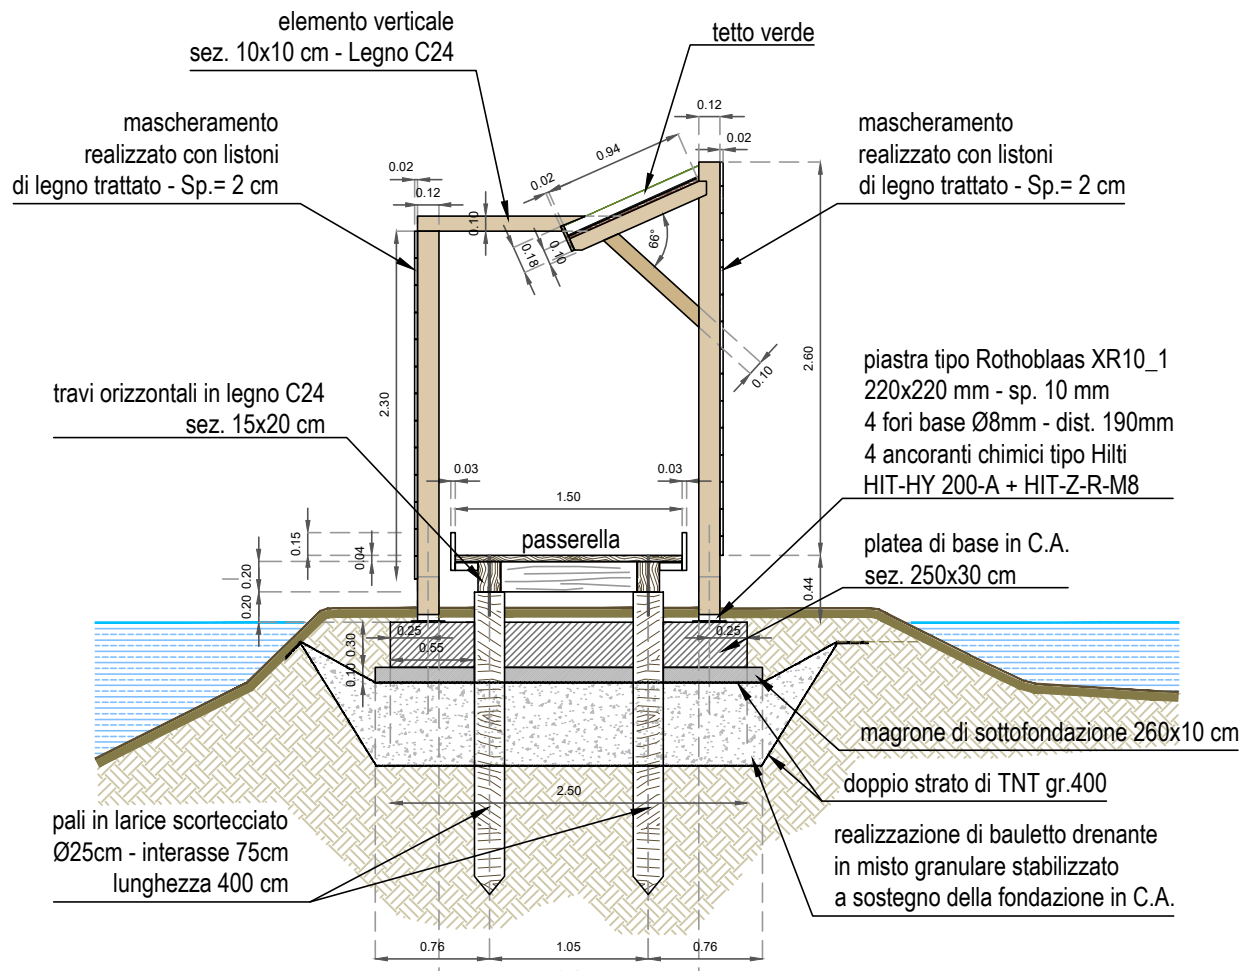


Il Commissario Spadaro
delegato all'attuazione degli interventi di mitigazione del rischio idrogeologico


Regione Lombardia


Parco Regionale Valle del Lambro


LIFE11 ENV/IT/004

Comuni di Inverigo (CO), Nibionno (LC) e Veduggio con Colzano (MB)

OPERE AMBIENTALI PREVISTE NELL'INTERVENTO "AREA DI LAMINAZIONE DI INVERIGO"
INTERVENTI IDRAULICI E DI RIQUALIFICAZIONE FLUVIALE
NEI TERRITORI DI INVERIGO, NIBIONNO E VEDUGGIO CON COLZANO
PERIZIA DI VARIANTE N. 2

**AREA "I":
PLANIMETRIA E SEZIONI TIPO DEGLI INTERVENTI IN VARIANTE**

Progettisti - Timbri e Firme


STUDIO ROSSO
INGEGNERI ASSOCIATI
VIA ROSOLINO PLO 11 - 10143 - TORINO
TEL. +39 011 4377 262 - FAX +39 011 4831 038
info@sria.it
www.sria.it

prof. ing. Maurizio ROSSO
Ordine degli Ingegneri della Provincia di Torino
Partenza n. 13076
Cod. Fis. 055 092 36032 A182V

VERSIONE N°	DATA	DESCRIZIONE REVISIONE E RIFERIMENTI DOCUMENTI SOSTITUTIVI	ELABORATO
0	MAGGIO 2018	EMISSIONE	9