
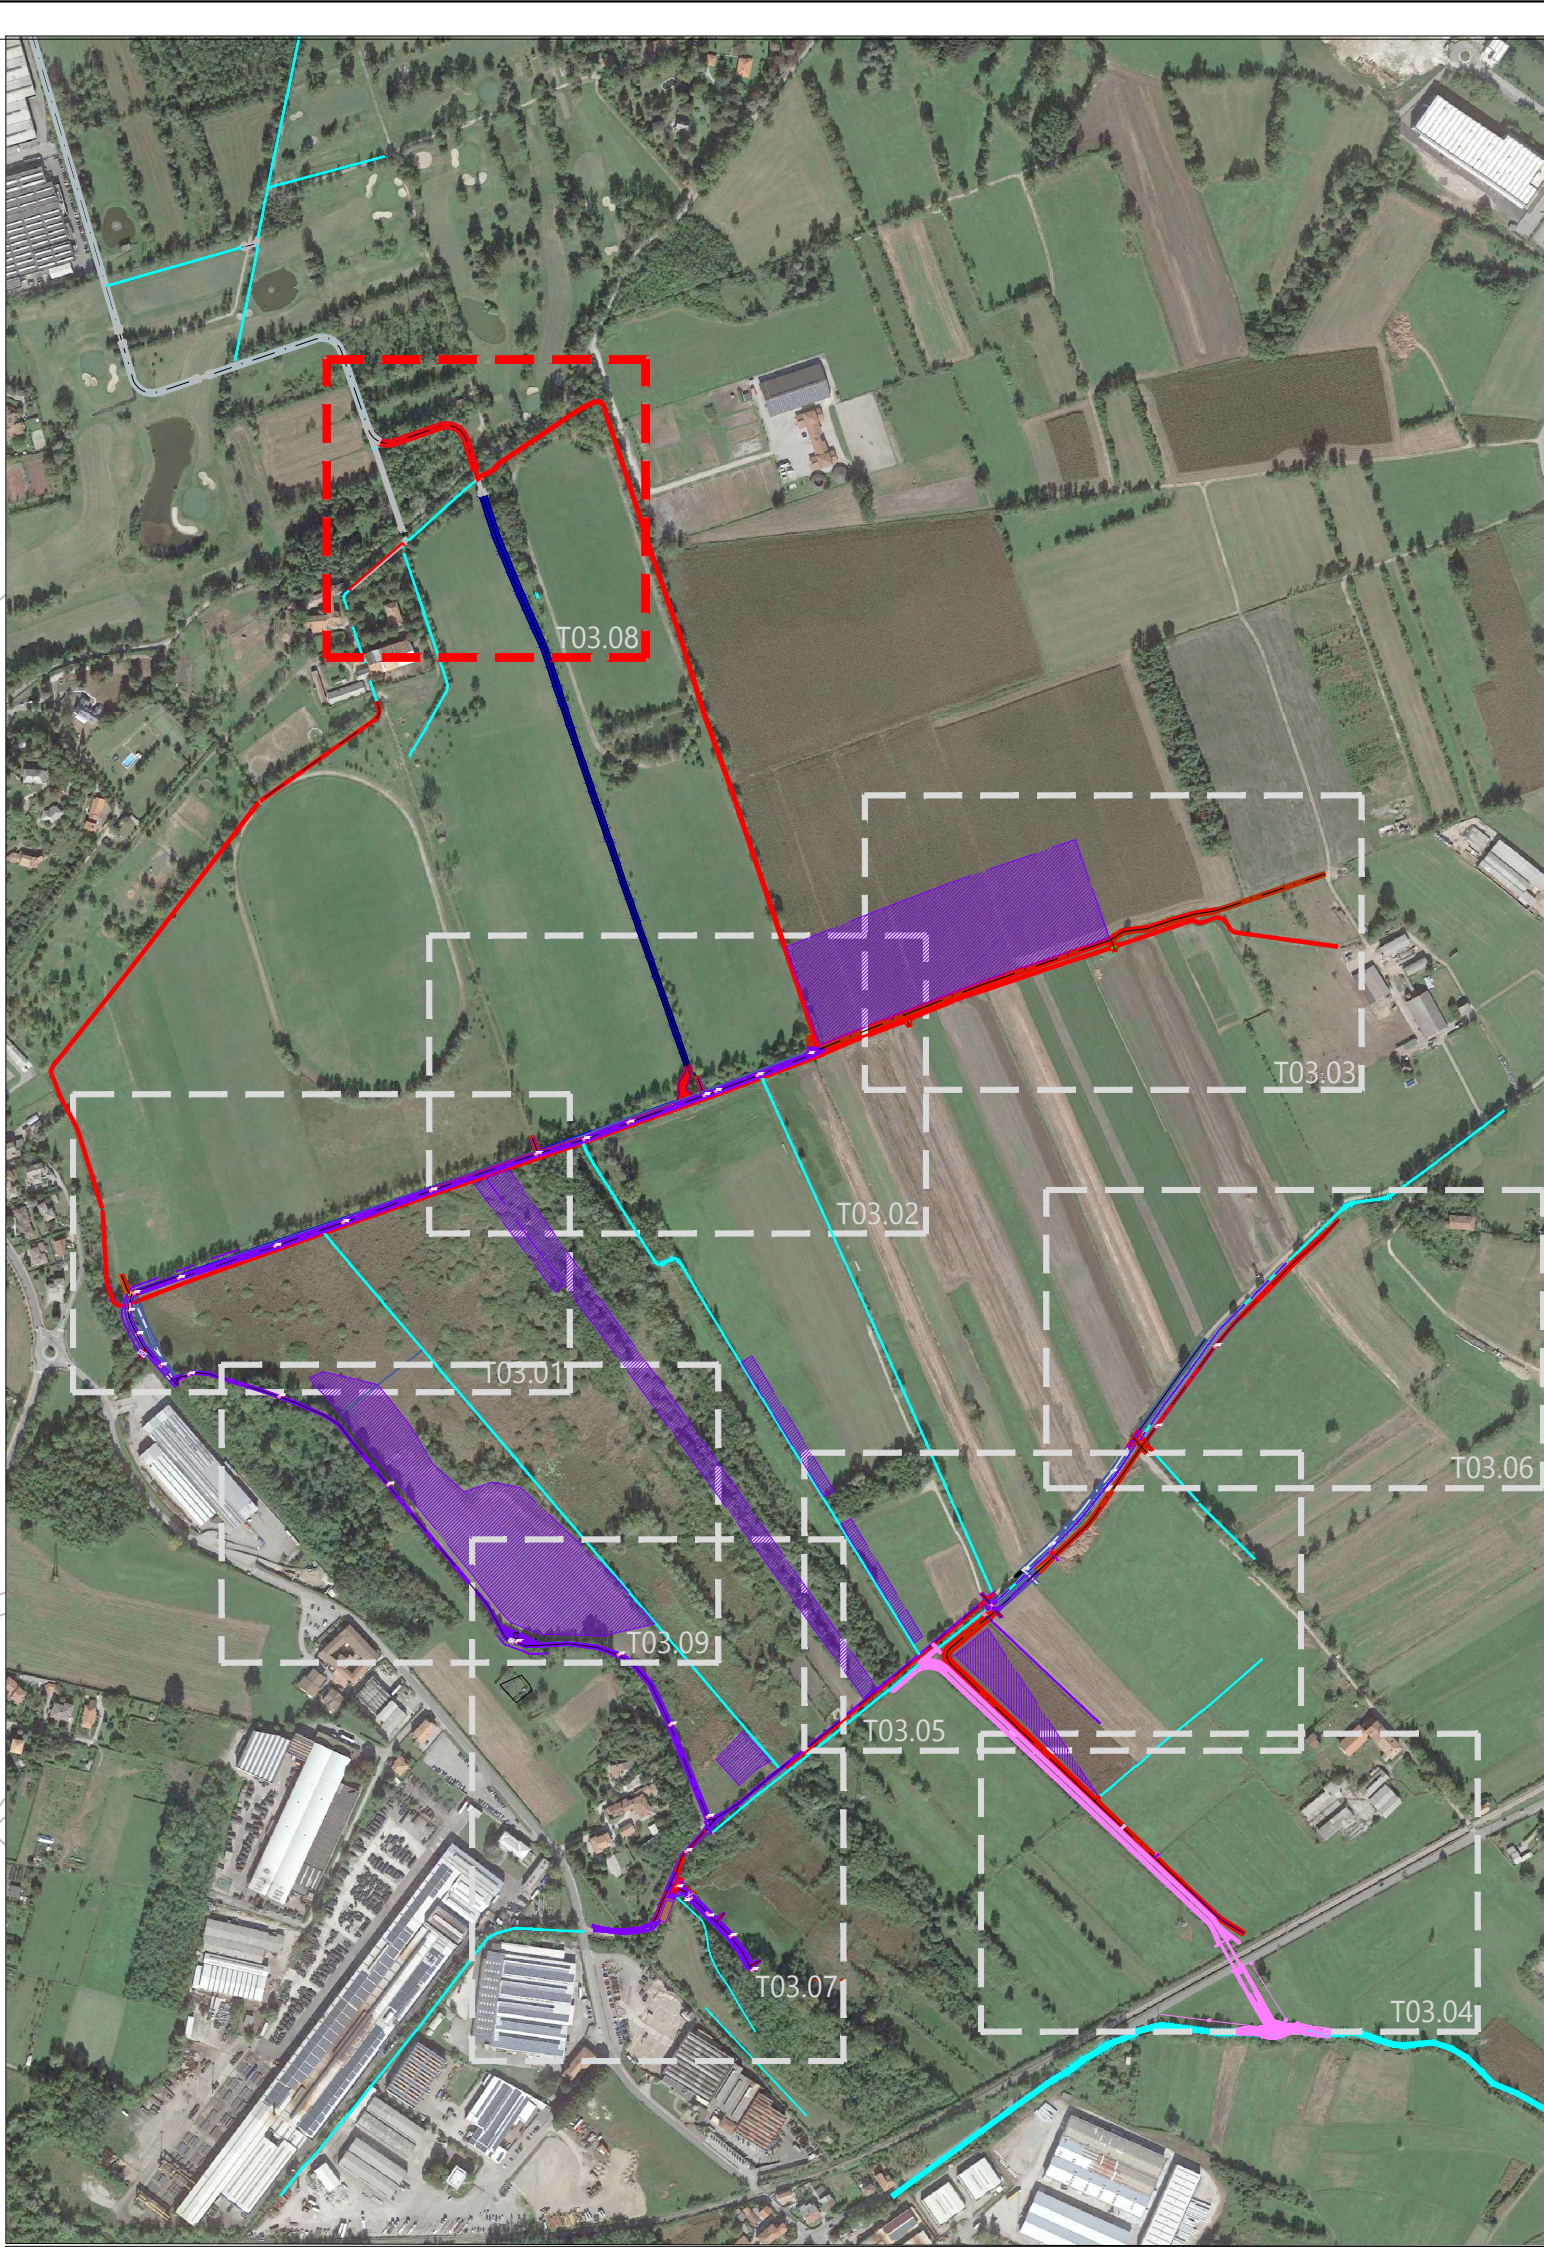


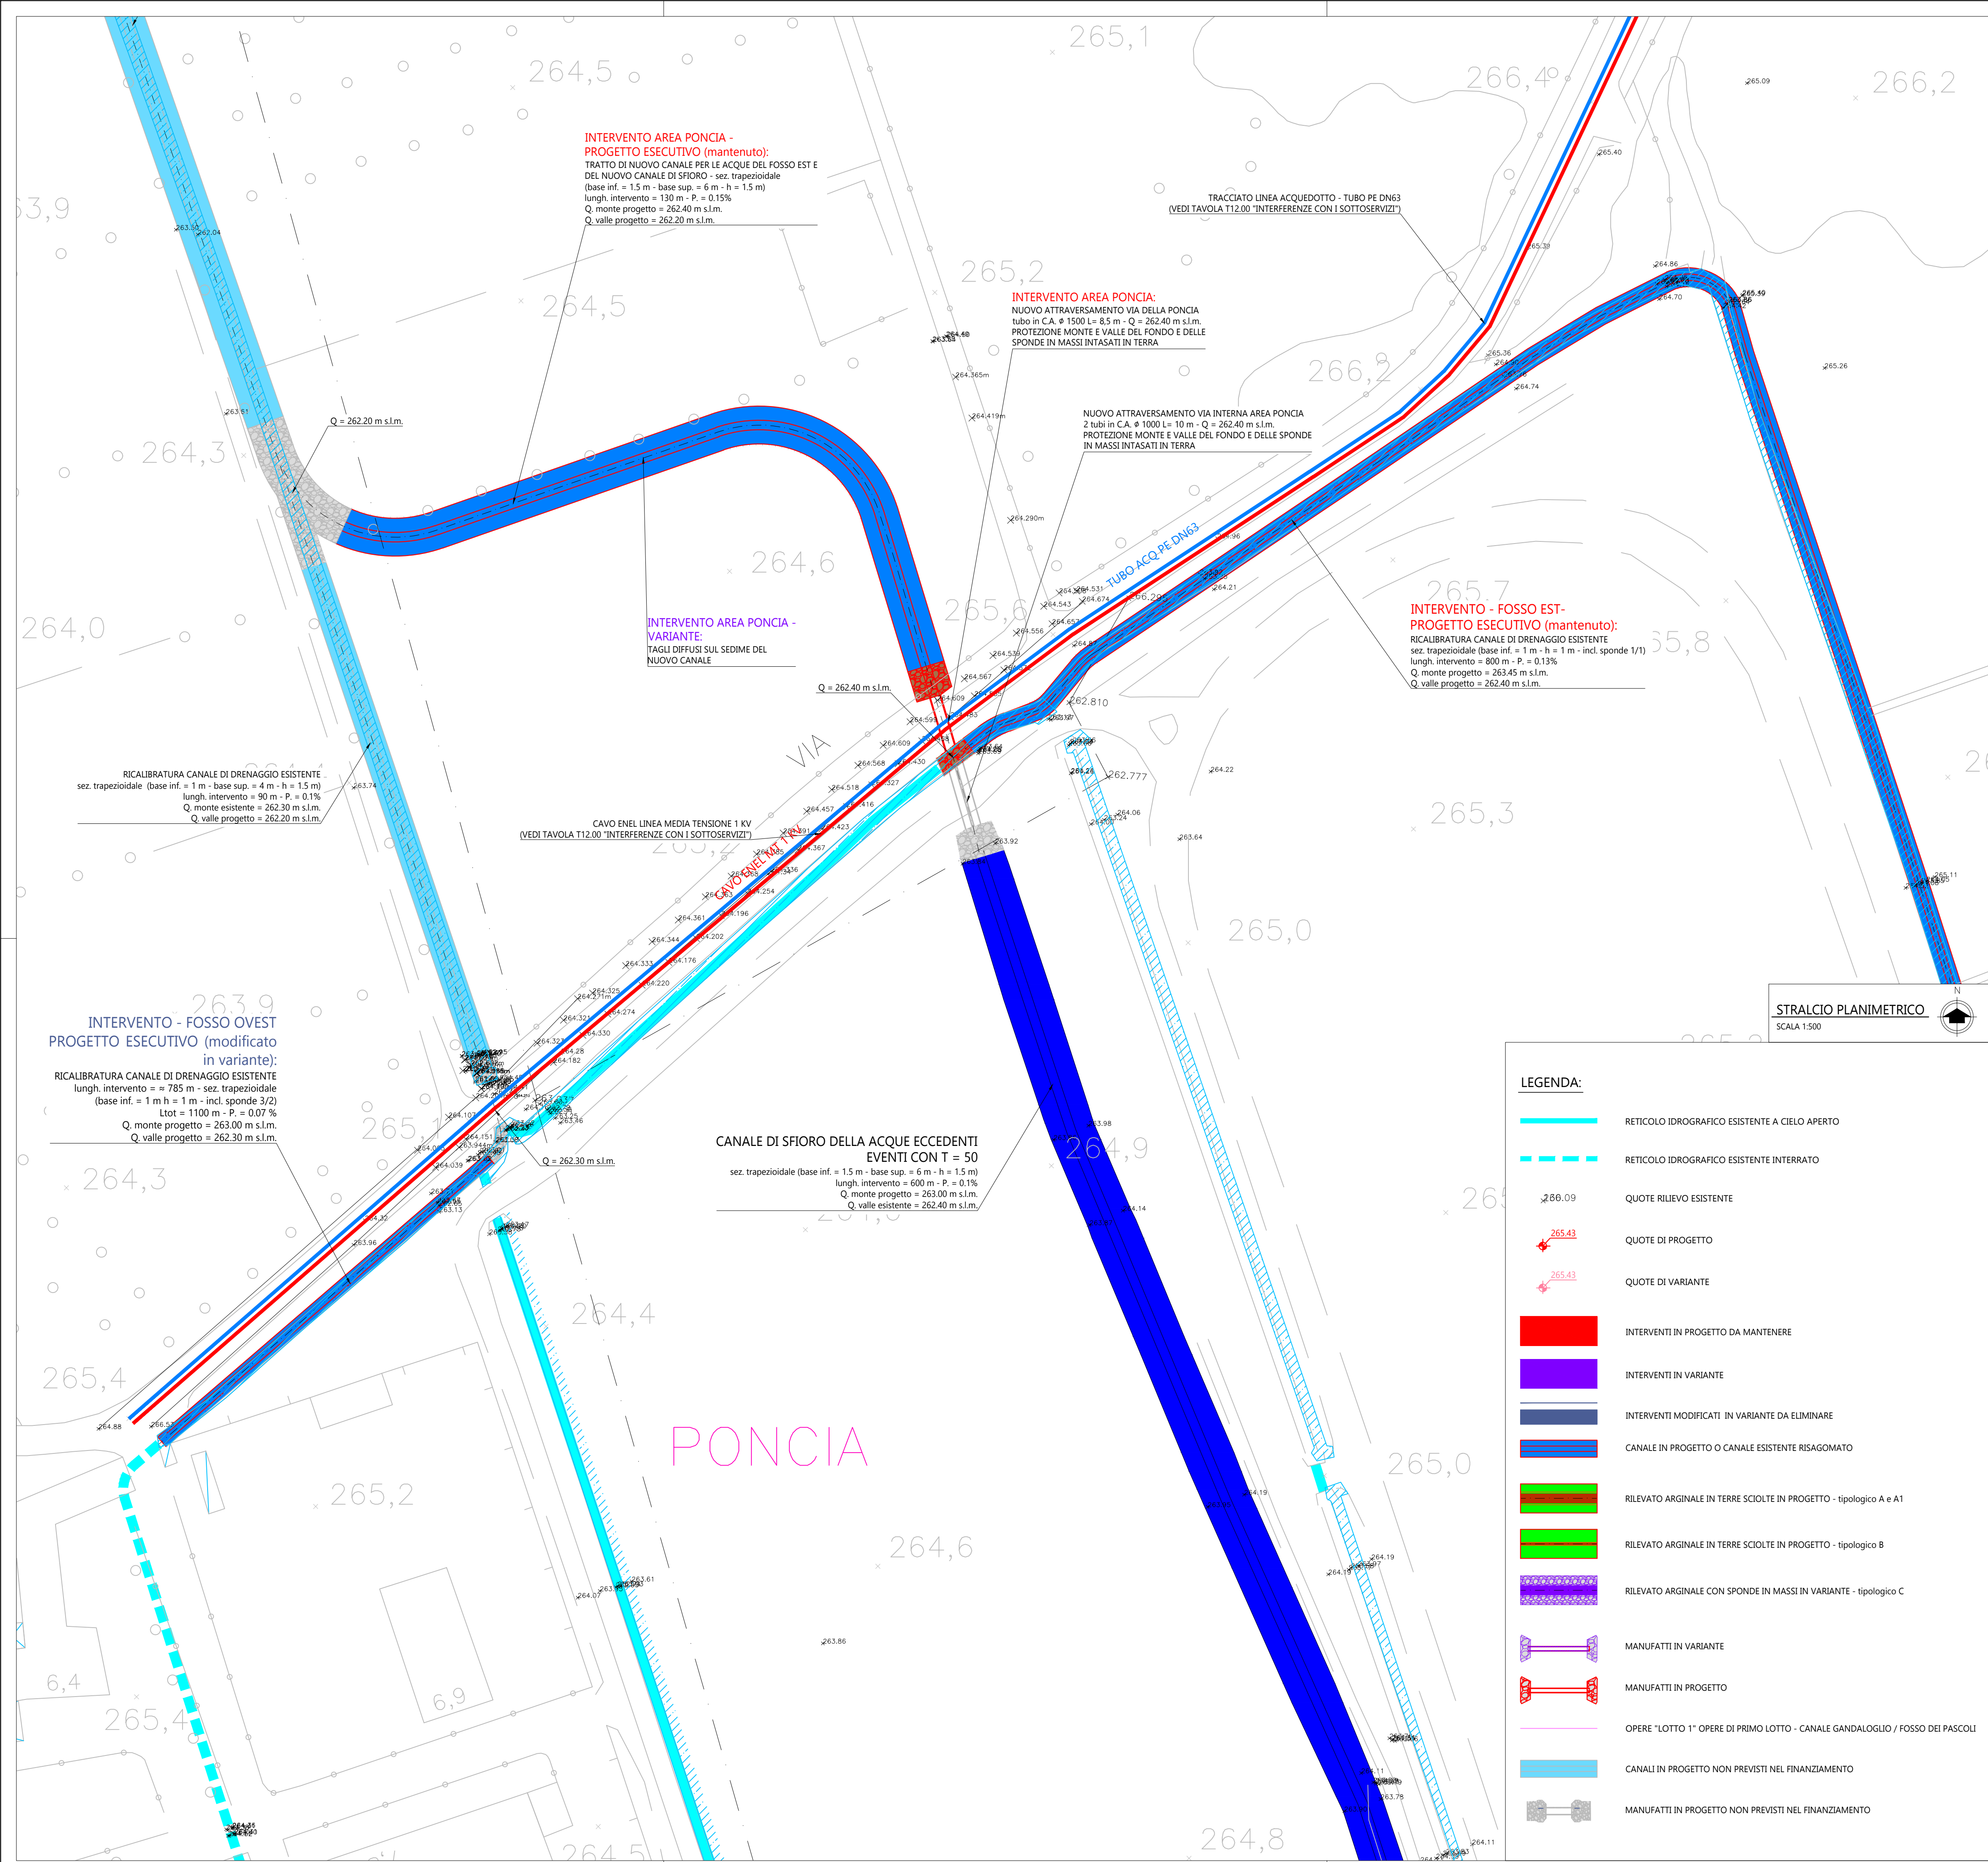

AREA DI LAMINAZIONE DELLE PIENE DEL TORRENTE GANDALOGGIO E ALTRI NEI COMUNI DI OGGIONO, SIRONI E ANNONE (LC)

VARIANTE AL PROGETTO ESECUTIVO N.1

PROGETTAZIONE E CONSULENZE		PROGETTISTI / GRUPPO DI LAVORO	
 ABBA SOLUTIONS Scrl Via Cavour 80 - 20833 Grassano (MB) web: www.abba.solutions mail: info@abba.solutions pec: abba.solutions@pec.it		Ing. Daniele Giuffrè Ing. Stefano Minà Ing. Marco Pozzoli Ing. Chiarangela Perego Ing. Chiara Vellani Ing. Maria Teresa Olmeo Arch. Carla Galbiati	
REDATTO	Ing. M. Teresa Olmeo	REVISIONATO	Ing. Stefano Minà
COMMITTENTE		APPROVATO	
Parco Regionale della Valle del Lambro Via Vittorio Veneto, 19 20844, Triuggio MB		Ing. Daniele Giuffrè	
DESCRIZIONE		PLANIMETRIA DI PROGETTO SCALA 1:500 foglio 8/9	
DATA	Luglio 2026	SCALA	INDICATA
REVISIONE		COMMESSA	LAMBRO.001
DATA		ELABORATO	T03.08
RIFERIMENTO EMISSIONE / REVISIONE			