


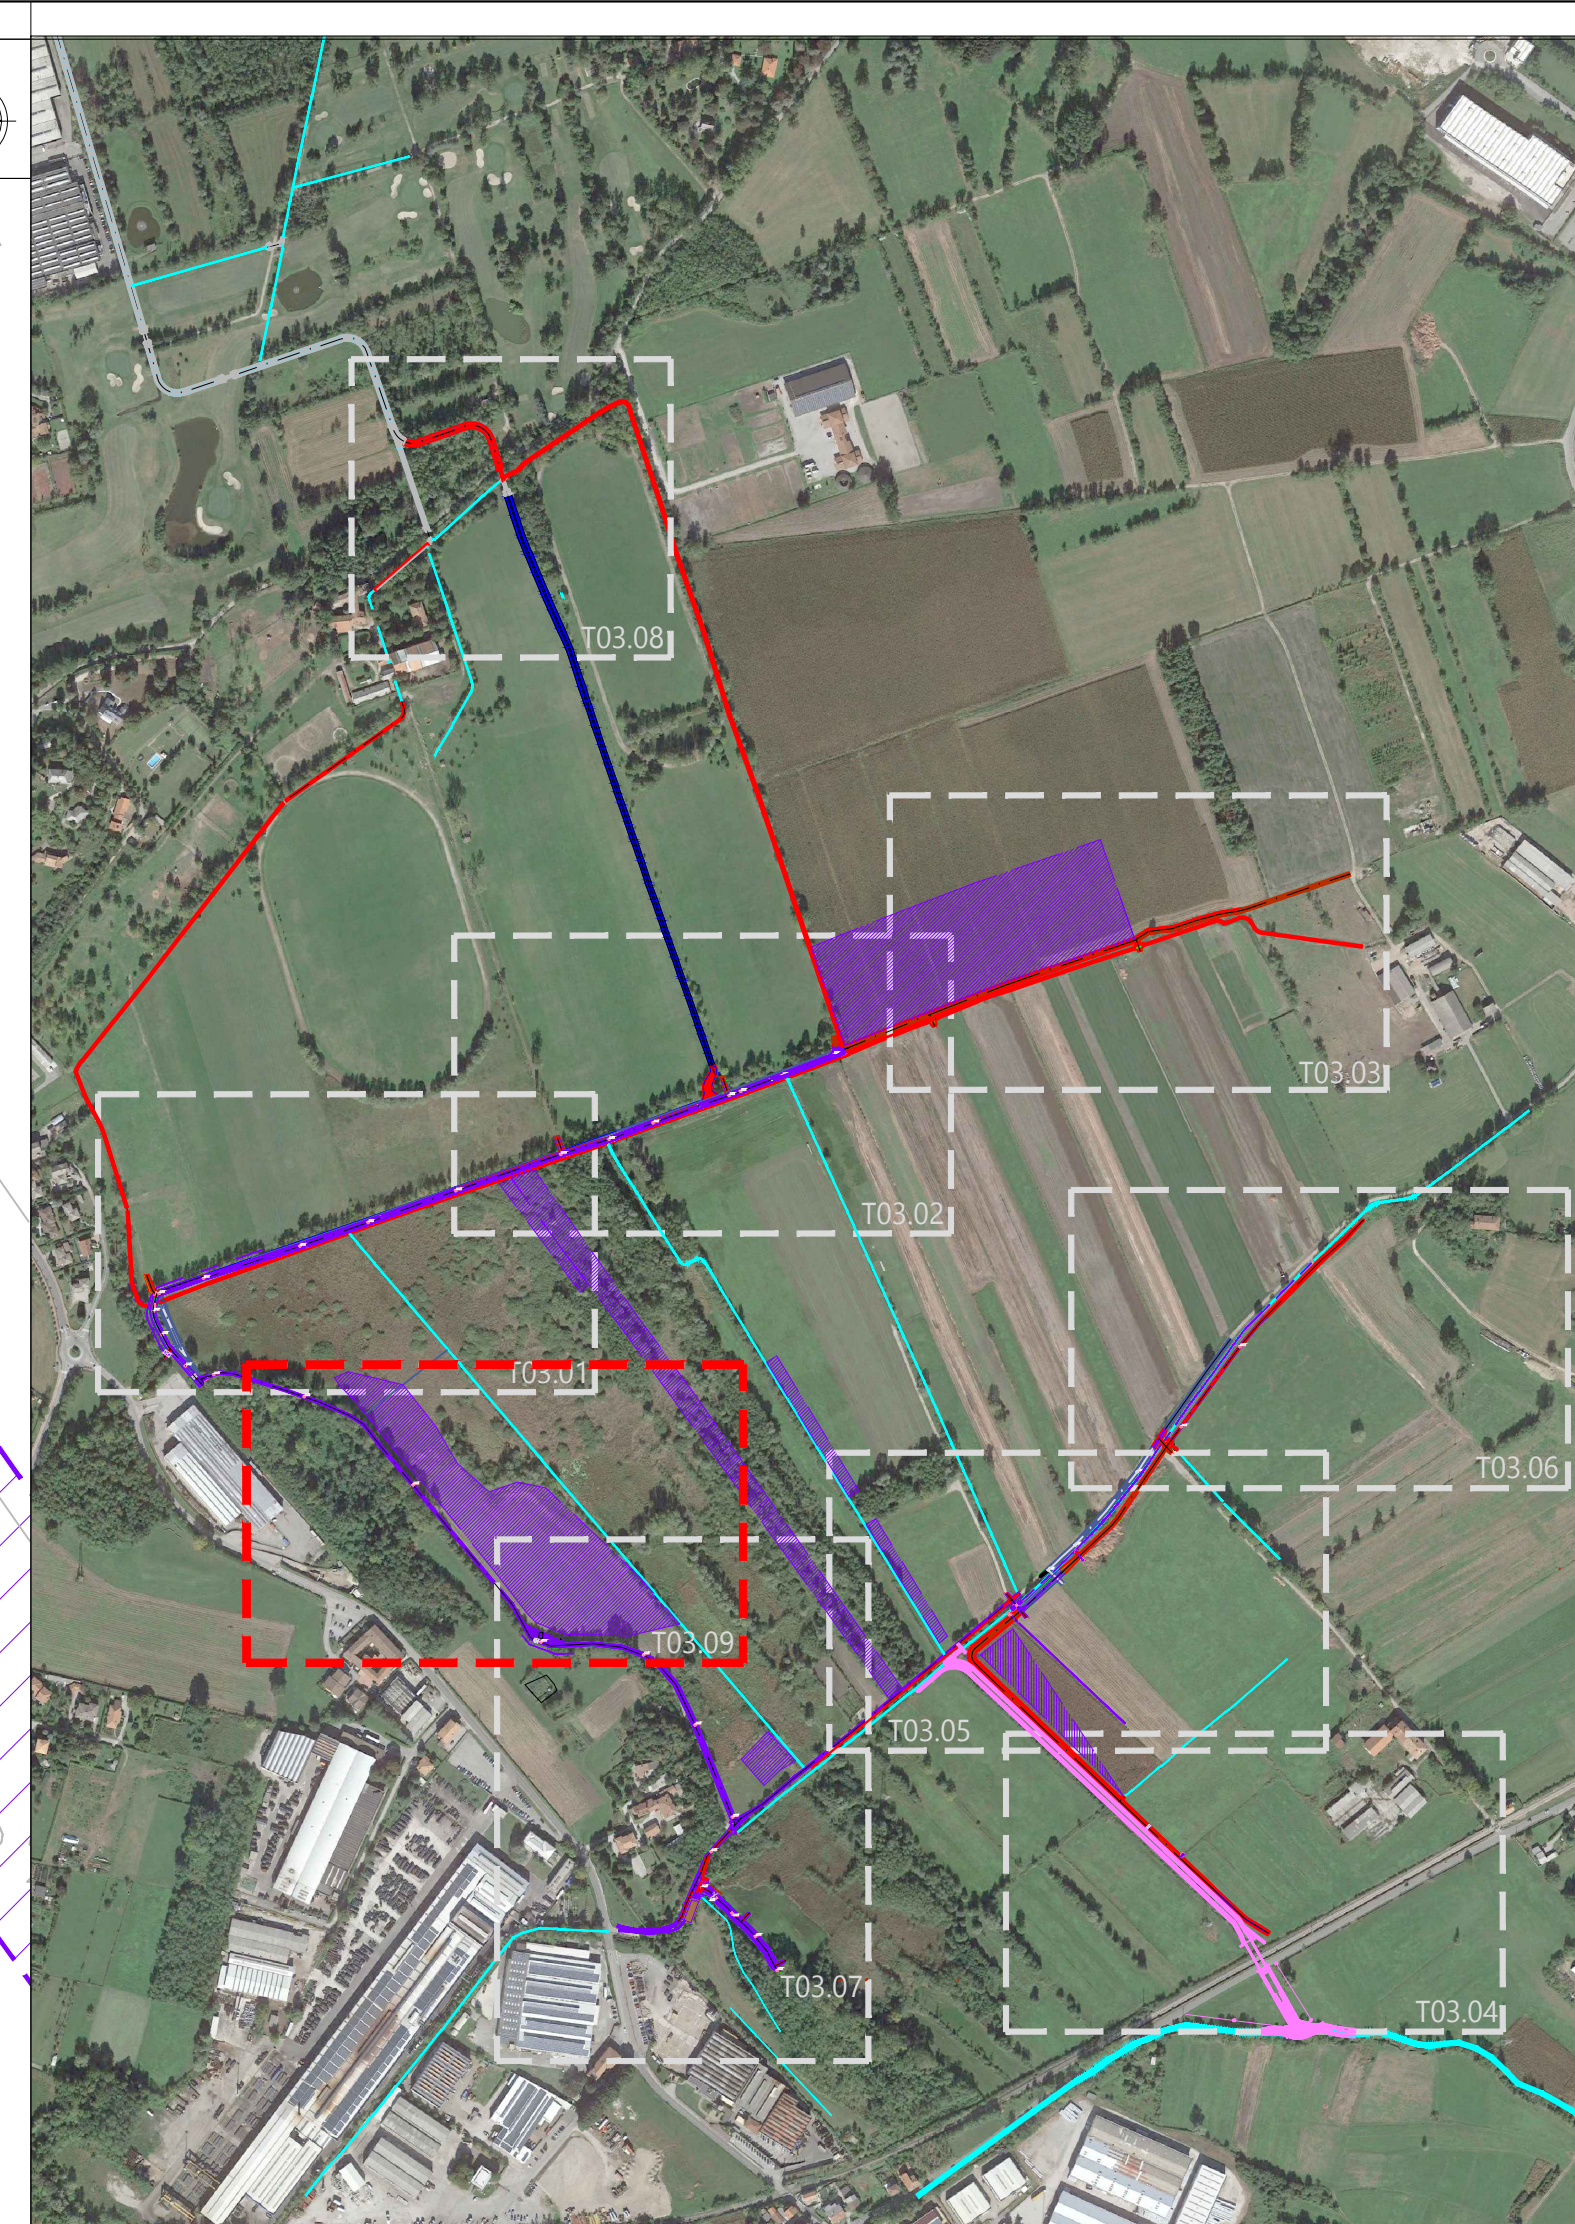


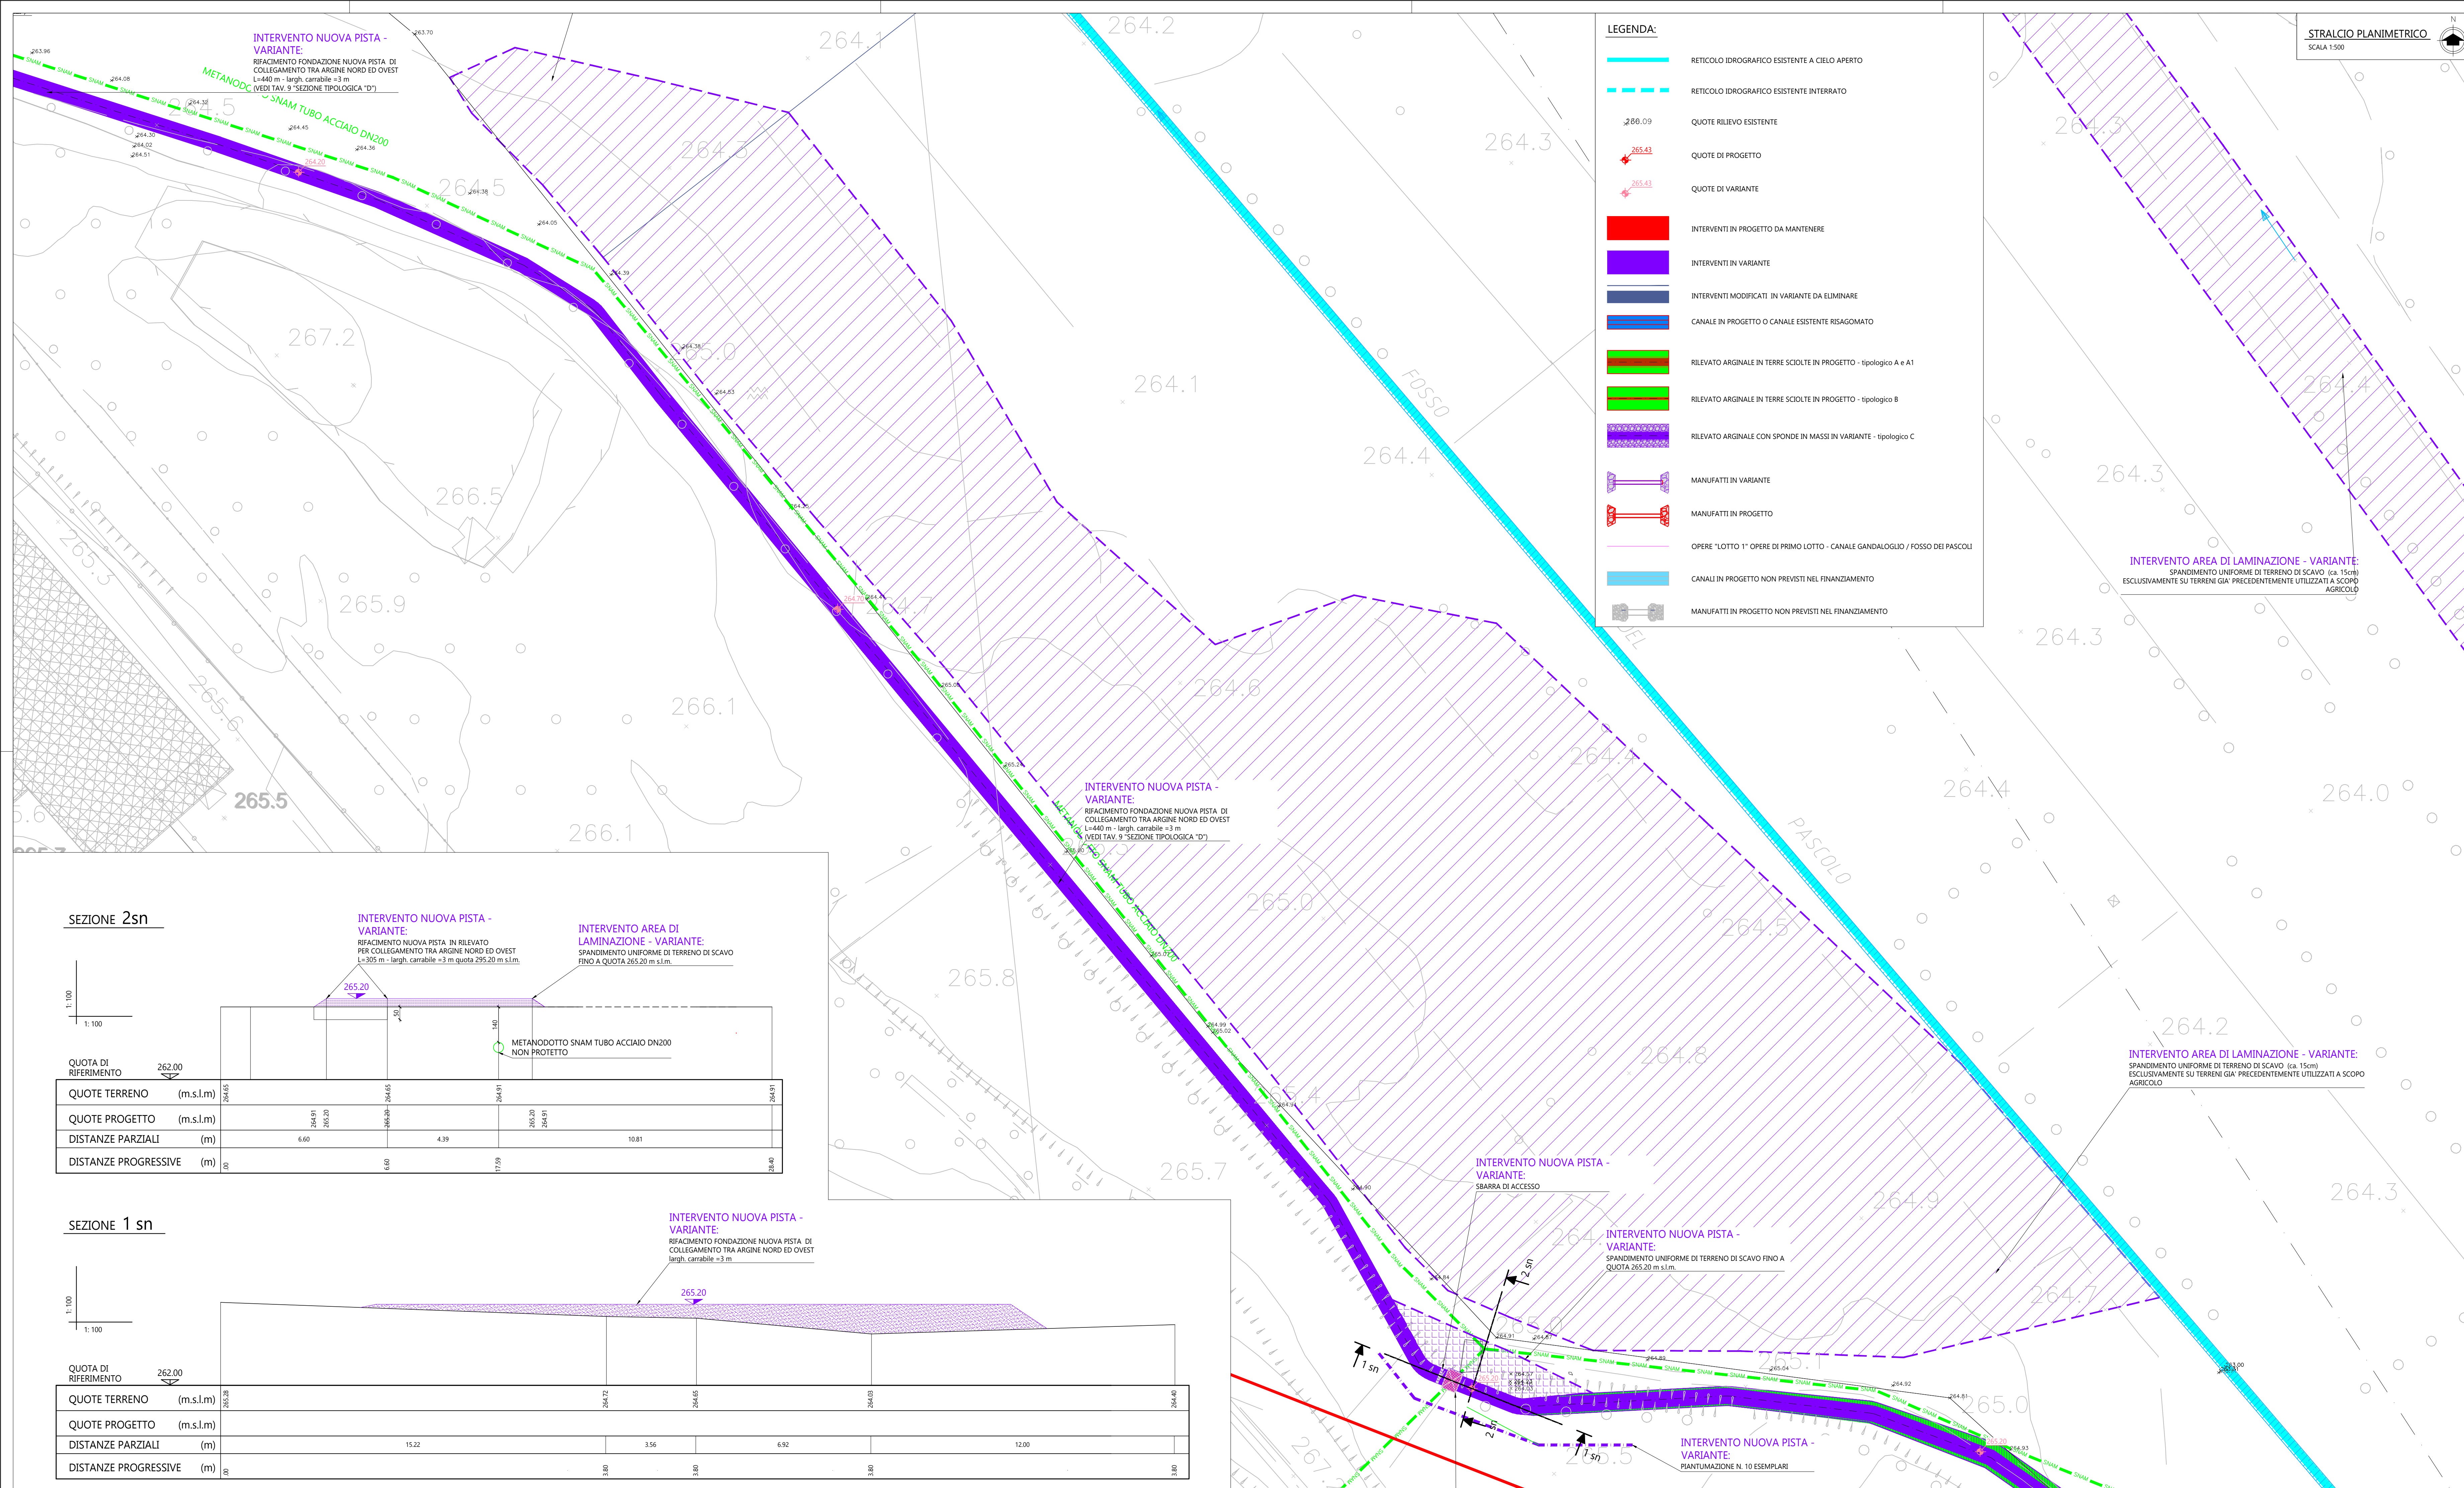

SEZIONE 2 sn

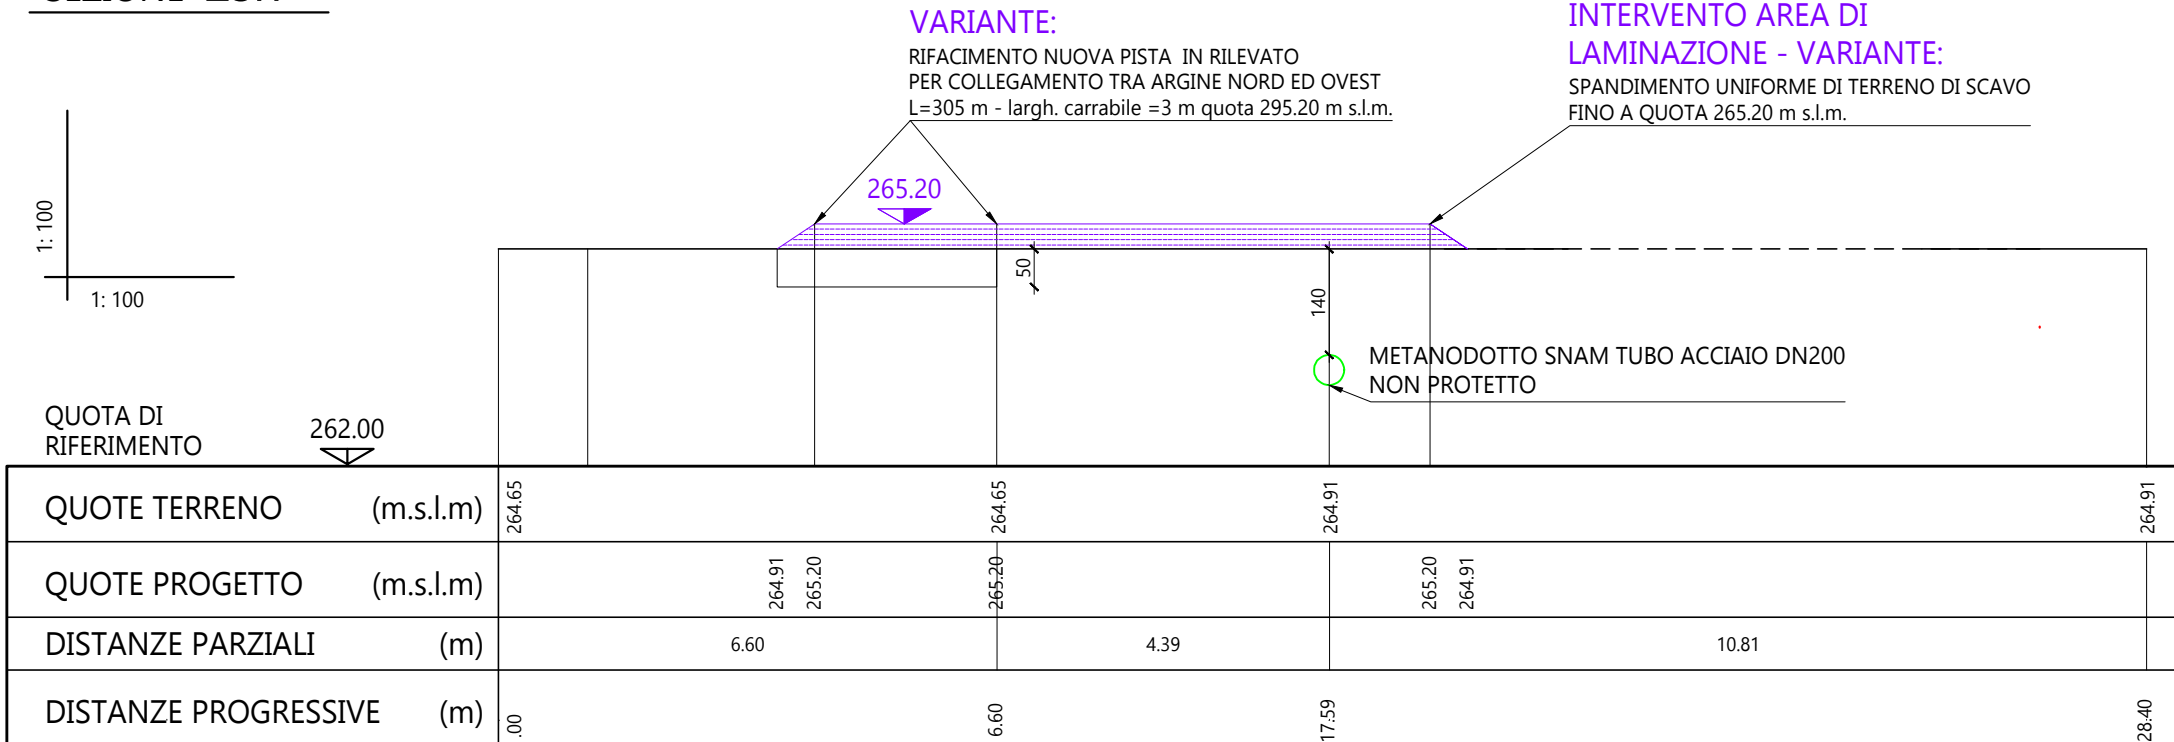

SEZIONE 1 sn

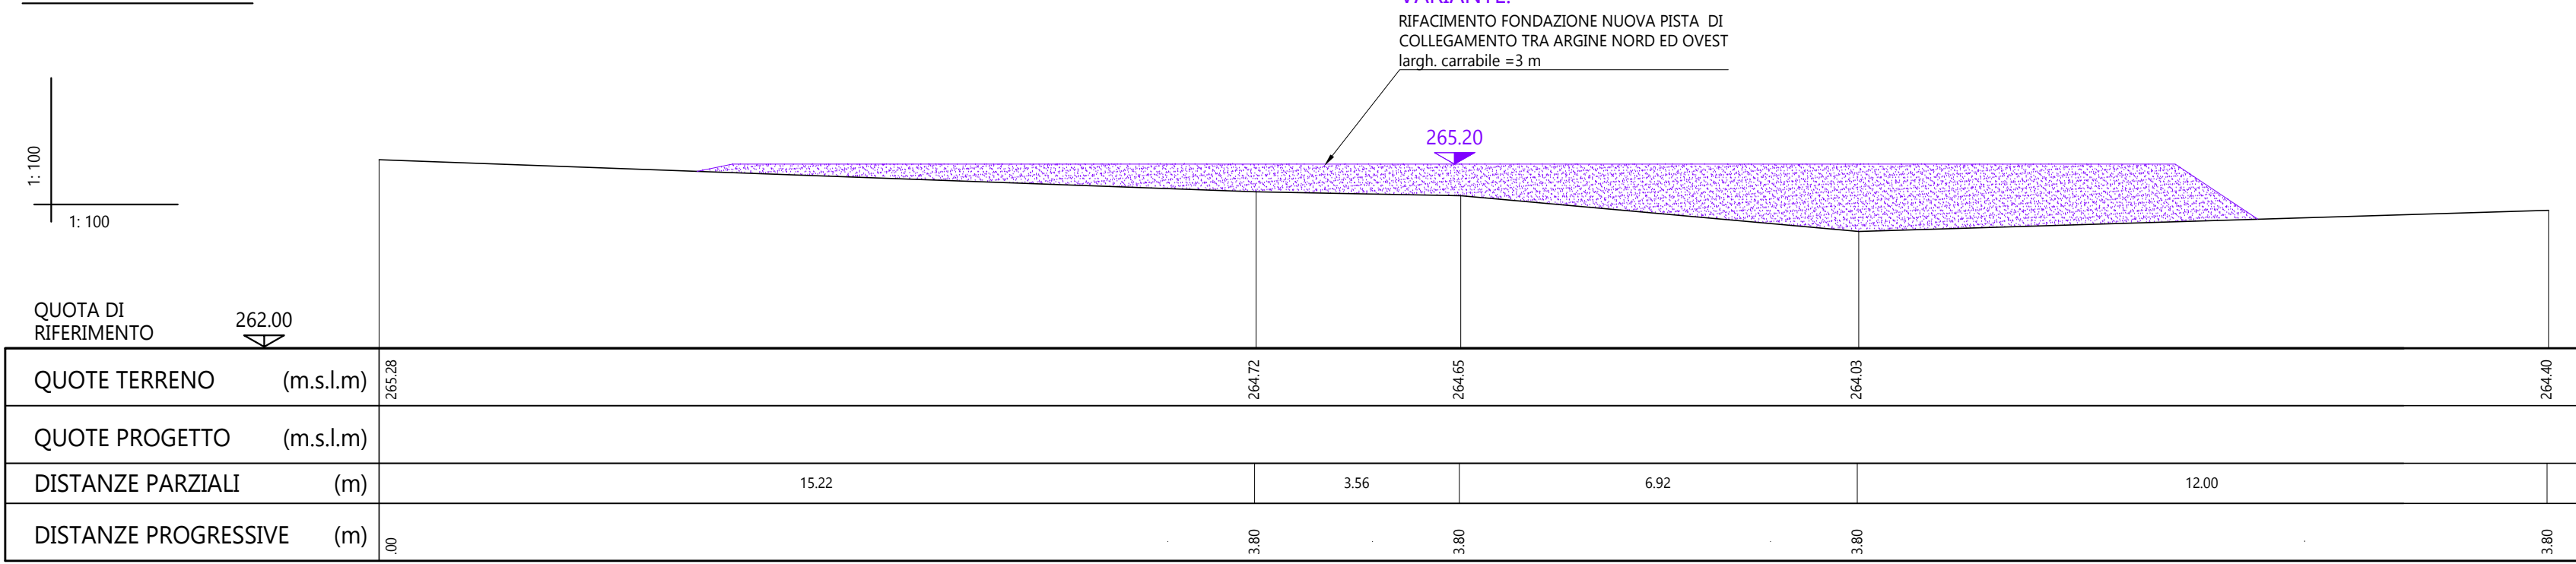

AREA DI LAMINAZIONE DELLE PIENE DEL TORRENTE GANDALOGGIO E ALTRI NEI COMUNI DI OGGIONO, SIRONE E ANNONE (LC)

VARIANTE AL PROGETTO ESECUTIVO N.1

PROGETTISTI E CONSULENZE

ABBA SOLUTIONS S.r.l.
Via Cavour 80 - 20833 Giussano (MB)
web: www.abba.solutions
mail: info@abba.solutions
pec: abba.solutions@pec.it

PROGETTISTI / GRUPPO DI LAVORO

Ing. Daniele Giuffrè
Ing. Stefano Minà
Ing. Marco Pozzoli
Ing. Chiarangela Perego
Ing. Chiara Vellari
Ing. Maria Teresa Olméo
Arch. Carla Galbiati

REDAZIONE	Ing. M. Teresa Olméo	REVISIONATO	Ing. Stefano Minà	APPROVATO	Ing. Daniele Giuffrè
COMMITTENTE	Parco Regionale della Valle del Lambro Via Vittorio Veneto, 19 20844, Truggio MB	DESCRIZIONE	PLANIMETRIA DI PROGETTO SCALA 1:500 foglio 9/9		
REVISIONE	DATA	REFERIMENTO EMISSIONE / REVISIONE	INDICATA	LAMBRO.001	T03.09