

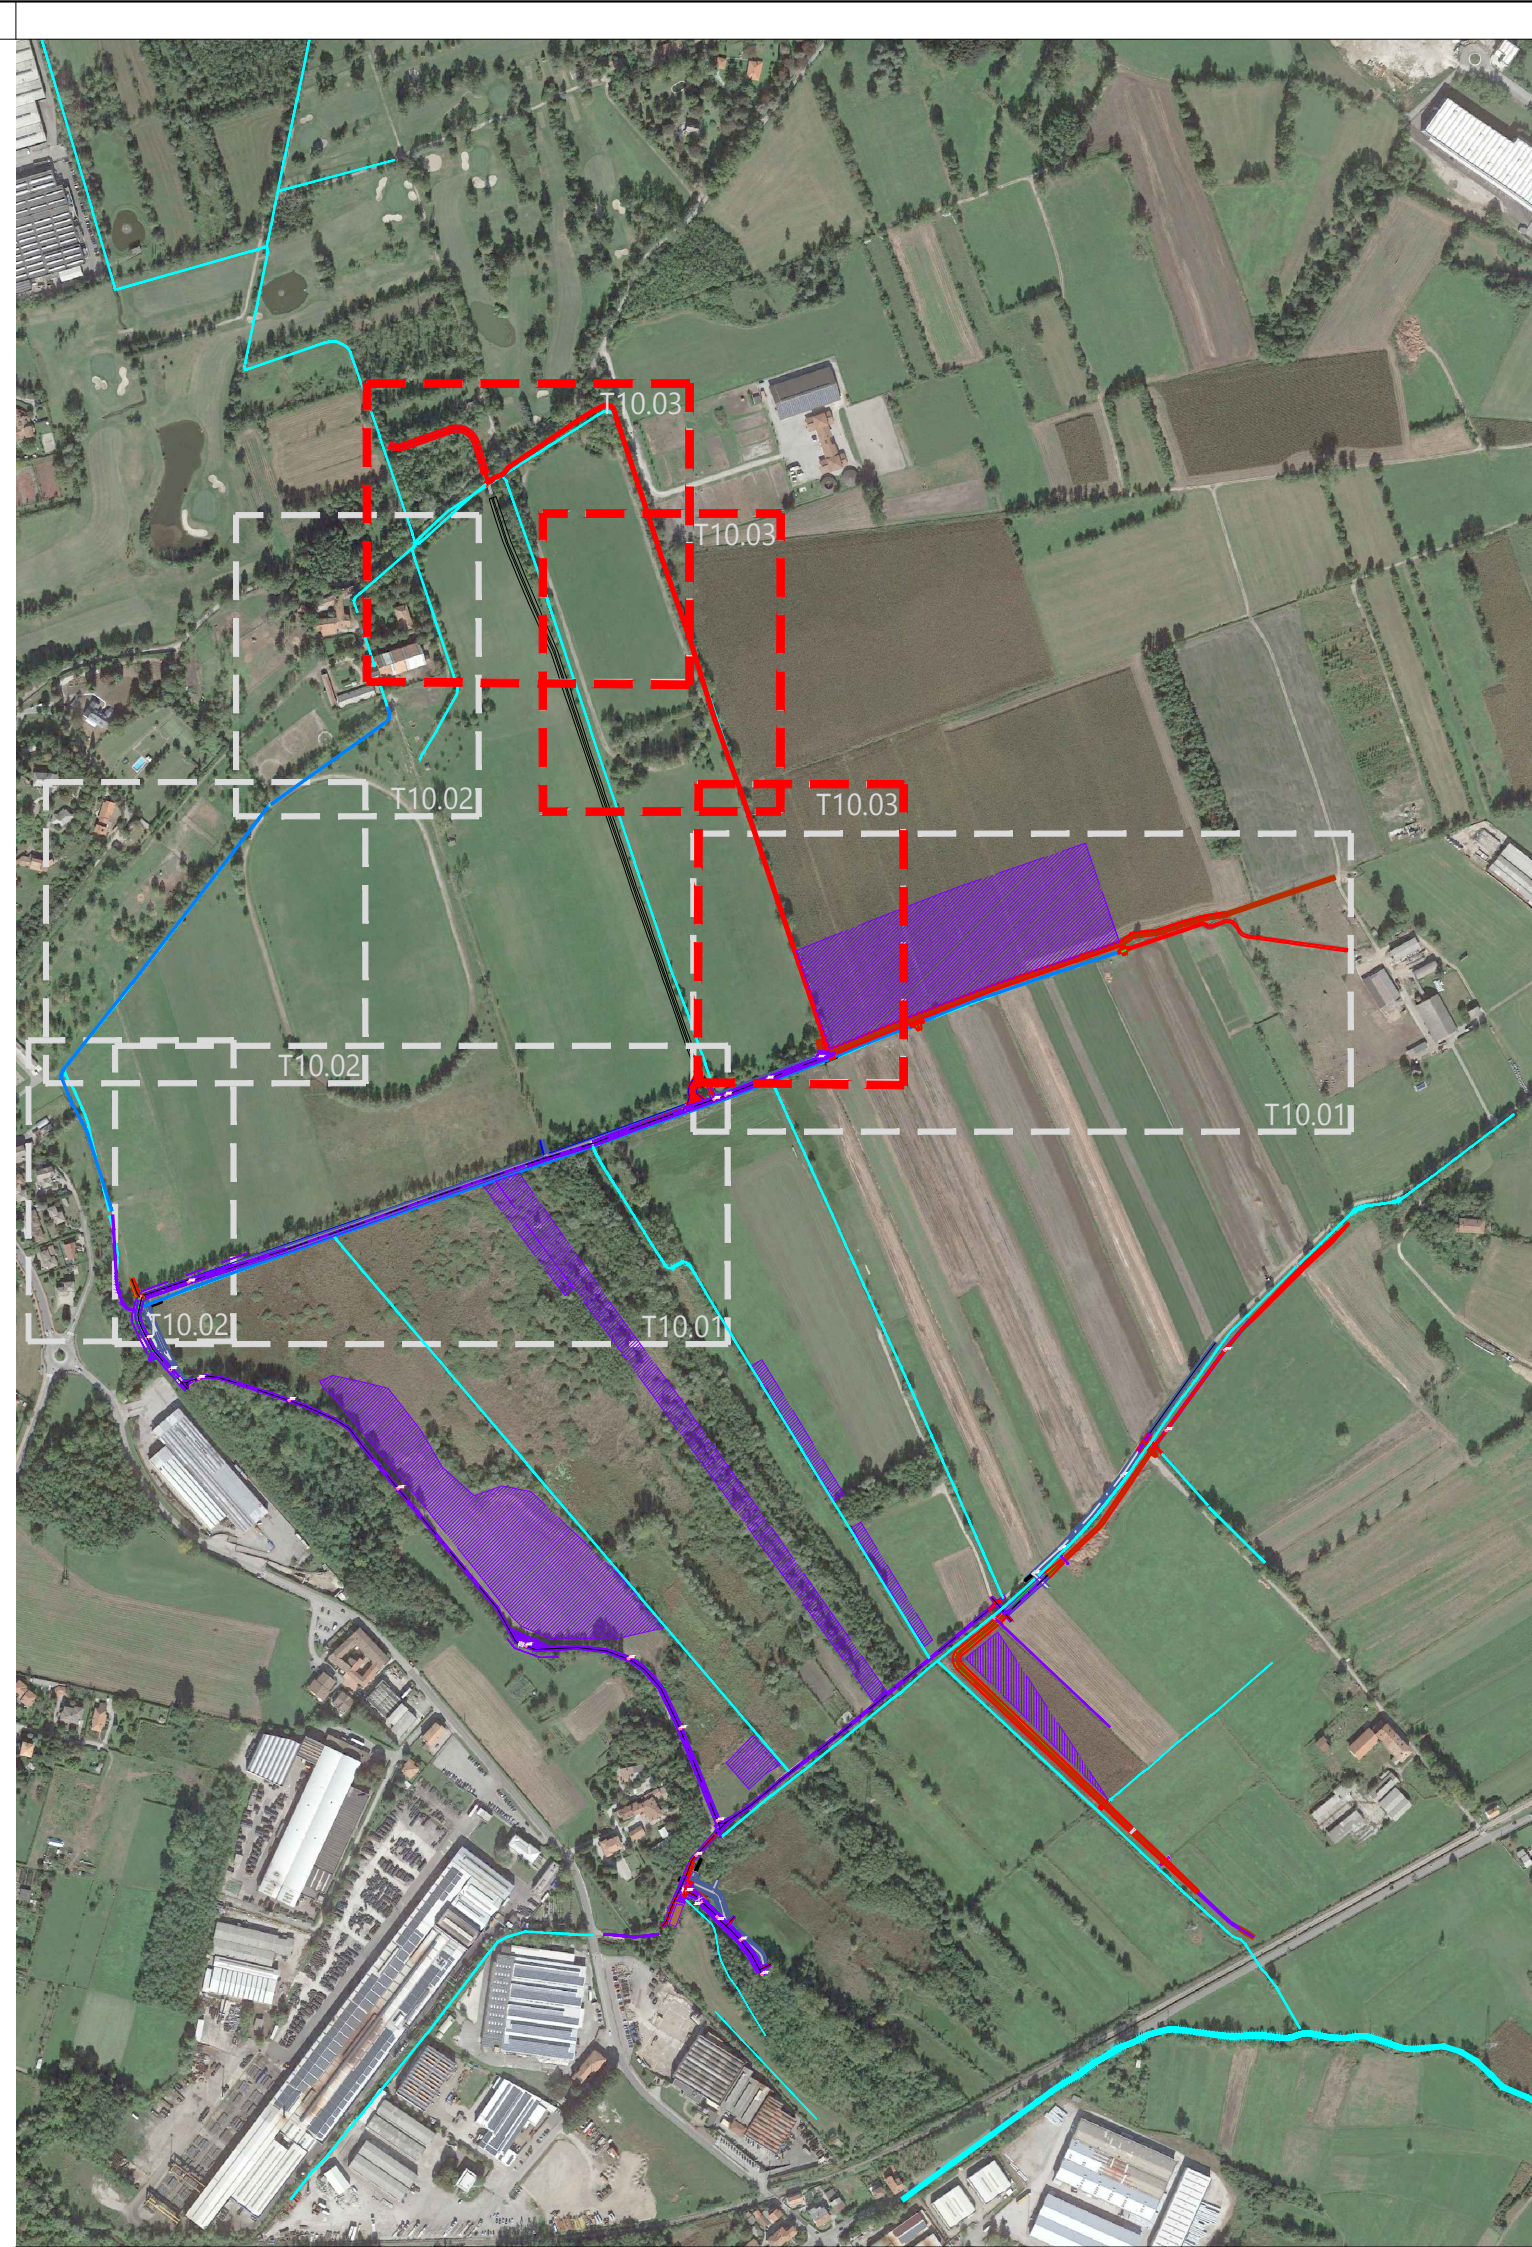


PROFILO LONGITUDINALE Fosso EST

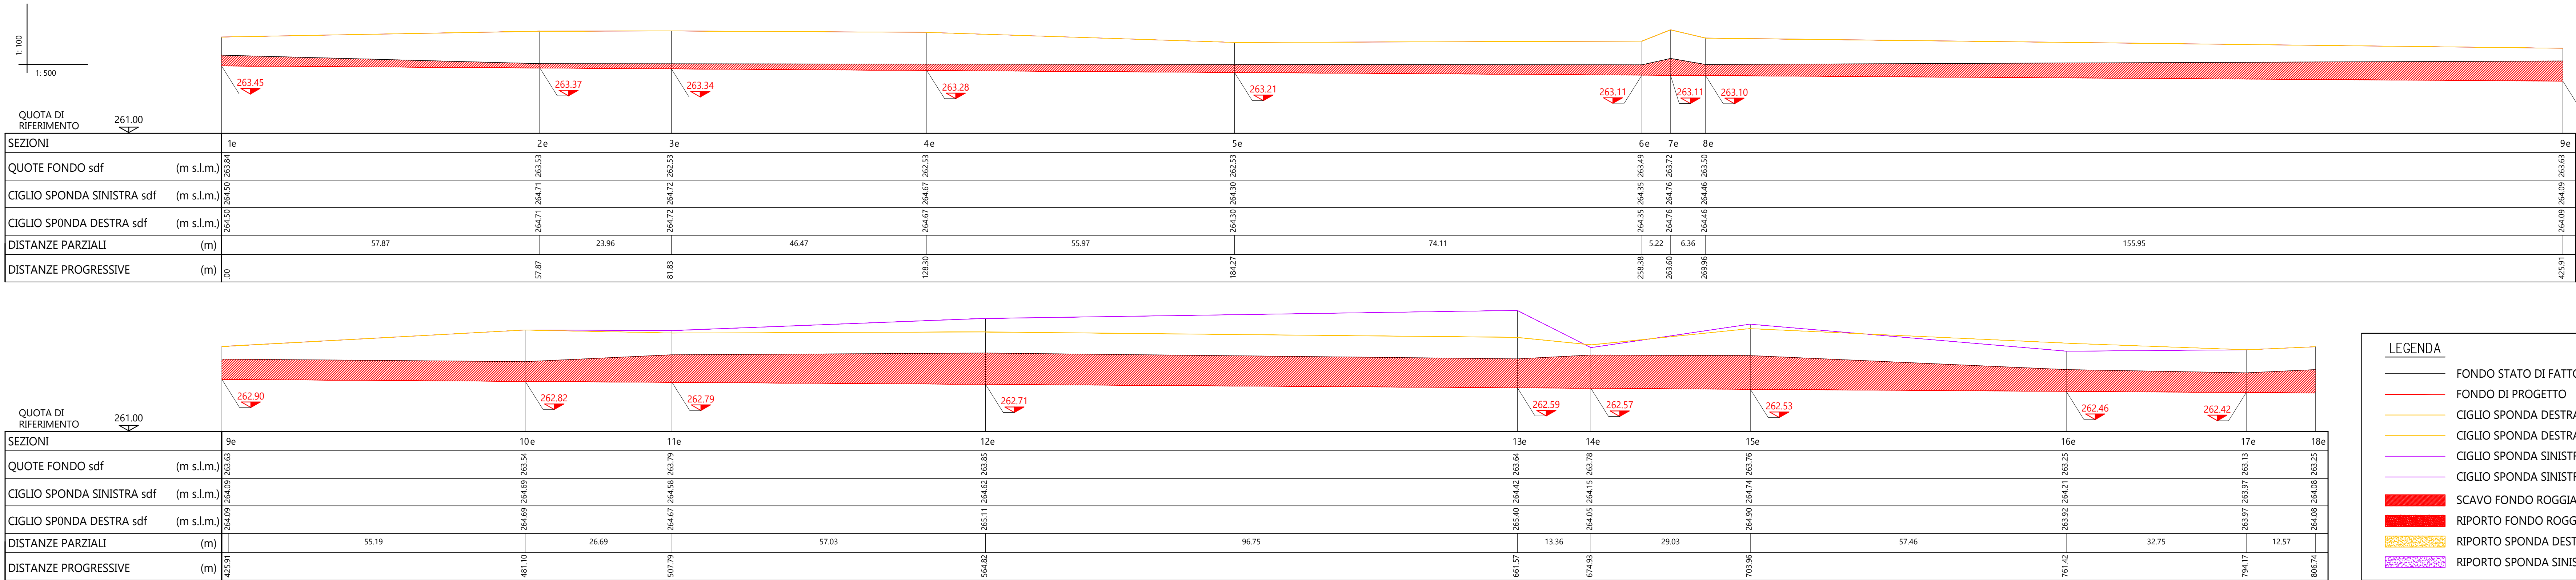

SEZIONE 12e  
PRG. 564.82 m

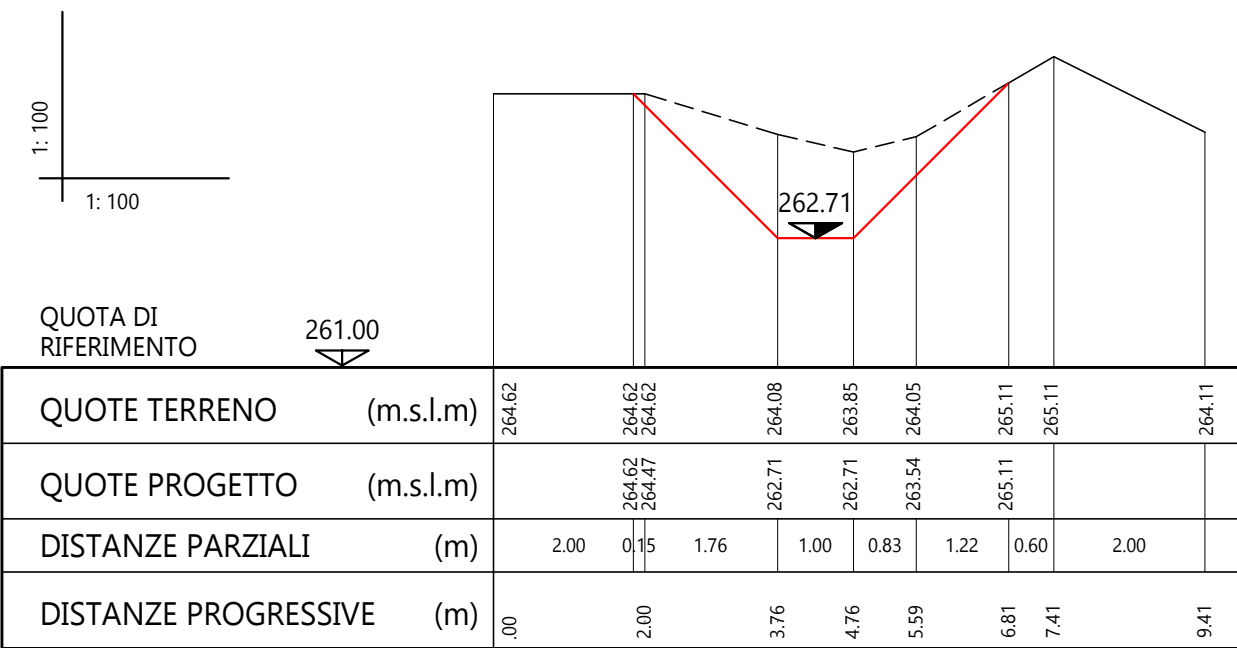

LEGENDA:

- RETICOLO IDROGRAFICO ESISTENTE A CIELO APERTO
- RETICOLO IDROGRAFICO ESISTENTE INTERRATO
- QUOTE RILIEVO ESISTENTE
- QUOTE DI PROGETTO
- QUOTE DI VARIANTE
- INTERVENTI IN PROGETTO DA MANTENERE
- INTERVENTI IN VARIANTE
- INTERVENTI MODIFICATI IN VARIANTE DA ELIMINARE
- CANALE IN PROGETTO O CANALE ESISTENTE RISAGOMATO
- RILEVATO ARGINALE IN TERRE SCOLTE IN PROGETTO - tipologico A e A1
- RILEVATO ARGINALE IN TERRE SCOLTE IN PROGETTO - tipologico B
- RILEVATO ARGINALE CON SPONDE IN MASSI IN VARIANTE - tipologico C
- MANUFATTI IN VARIANTE
- MANUFATTI IN PROGETTO
- OPERE "LOTTO 1" OPERE DI PRIMO LOTTO - CANALE GANDALOGGIO / FOSSO DEI PASCOLI
- CANALI IN PROGETTO NON PREVISTI NEL FINANZIAMENTO
- MANUFATTI IN PROGETTO NON PREVISTI NEL FINANZIAMENTO



AREA DI LAMINAZIONE DELLE PIENE DEL TORRENTE  
GANDALOGGIO E ALTRI NEI COMUNI DI OGGIONO, SIRONE  
E ANNONE (LC)

VARIANTE AL PROGETTO ESECUTIVO N.1



ABBA SOLUTIONS

ABBA SOLUTIONS Scarl

Via Cavour 80 - 20833 Gussano (MB)

web: www.abba.solutions

mail: info@abba.solutions

pec: abba.solutions@pec.it

REDAZIONE

Ing. M. Teresa Olmeo

COMMITTENTE

Parco Regionale della Valle del Lambro

Via Vittorio Veneto, 19

20844, Truggio MB

PROGETTISTI / GRUPPO DI LAVORO

Ing. Daniele Giuffrè

Ing. Stefano Minà

Ing. Marco Pozzoli

Ing. Chiara Angela Perego

Ing. Chiara Vellani

Ing. Maria Teresa Olmeo

Arch. Carla Galbiati

REVISIONATO

Ing. Stefano Minà

APPROVATO

Ing. Daniele Giuffrè

DESCRIZIONE

INTERVENTO FOSSO EST

PLANIMETRIA DI PROGETTO, PROFILI E SEZIONI

DATA

Luglio 2026

SCALA

INDICATA

COMMESSA

LAMBRO.001

ELABORATO

T10.03