


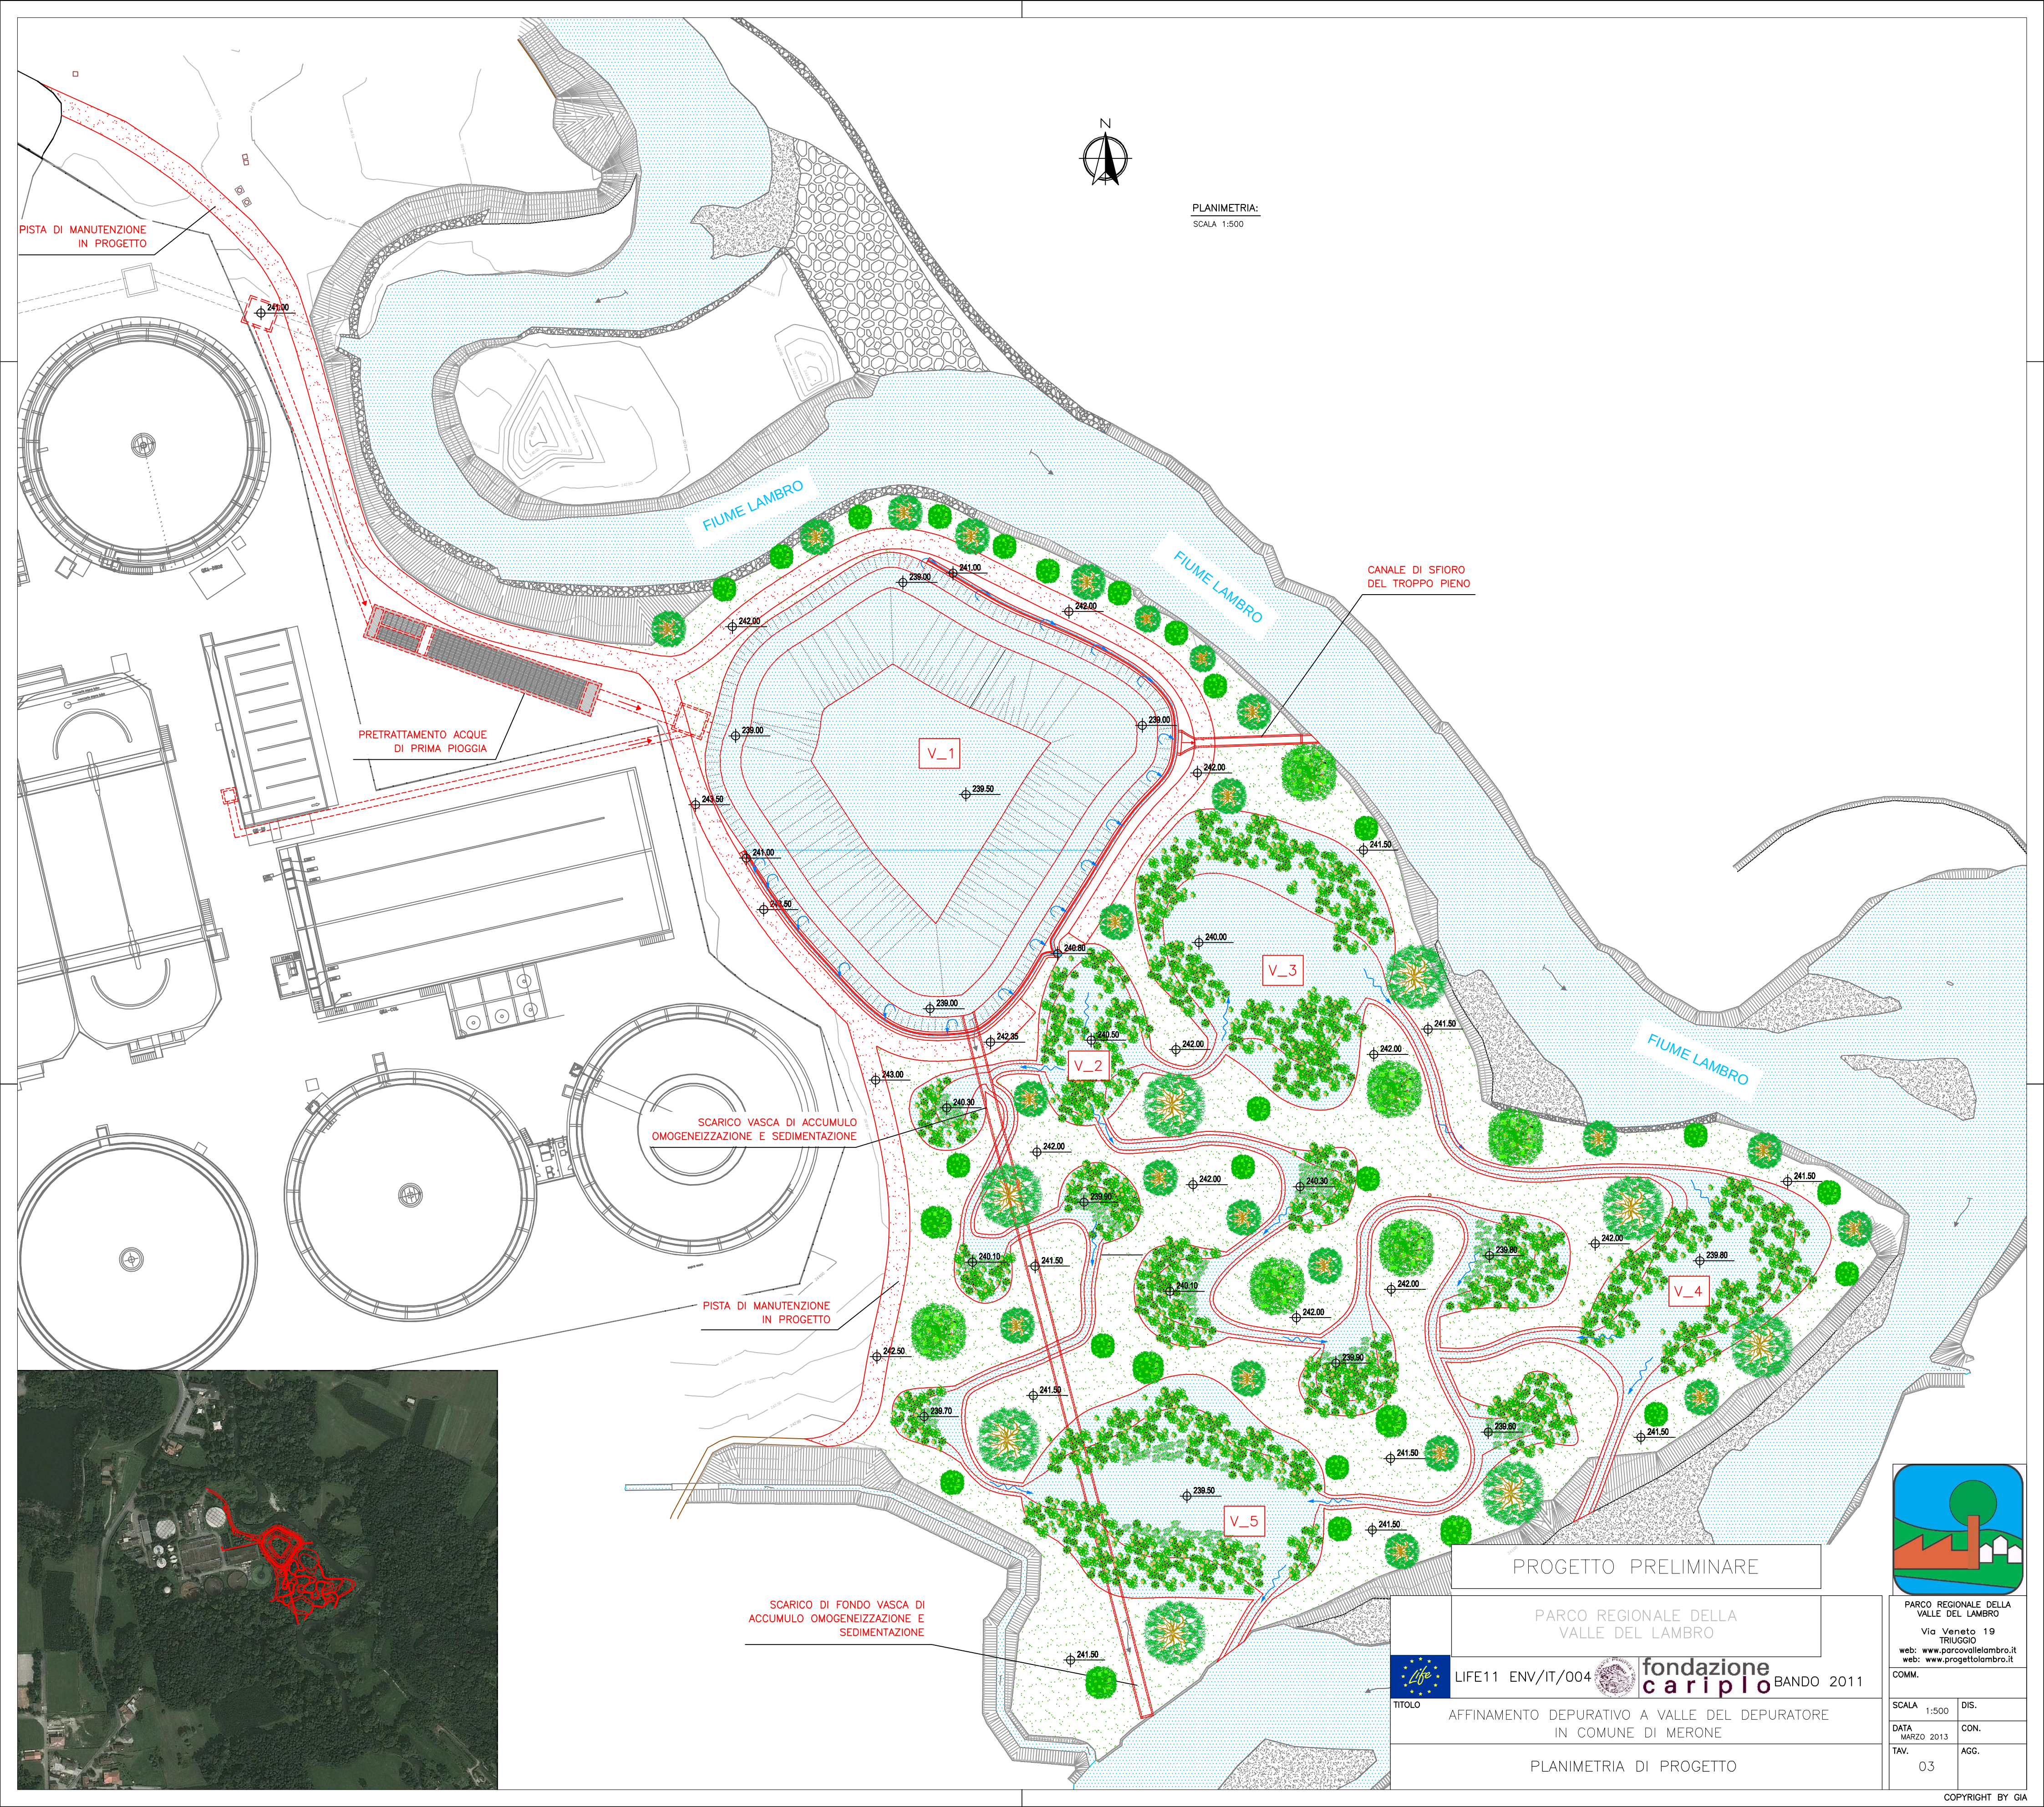

PISTA DI MANUTENZIONE
IN PROGETTO

PRETRATTAMENTO ACQUE
DI PRIMA PIOGGIA

FIUME LAMBRO

FIUME LAMBRO

CANALE DI SFIORO
DEL TROPPO PIENO


SCARICO VASCA DI ACCUMULO
OMOGENEIZZAZIONE E SEDIMENTAZIONE

PISTA DI MANUTENZIONE
IN PROGETTO

SCARICO DI FONDO VASCA DI
ACCUMULO OMOGENEIZZAZIONE E
SEDIMENTAZIONE



PLANIMETRIA:
SCALA 1:500

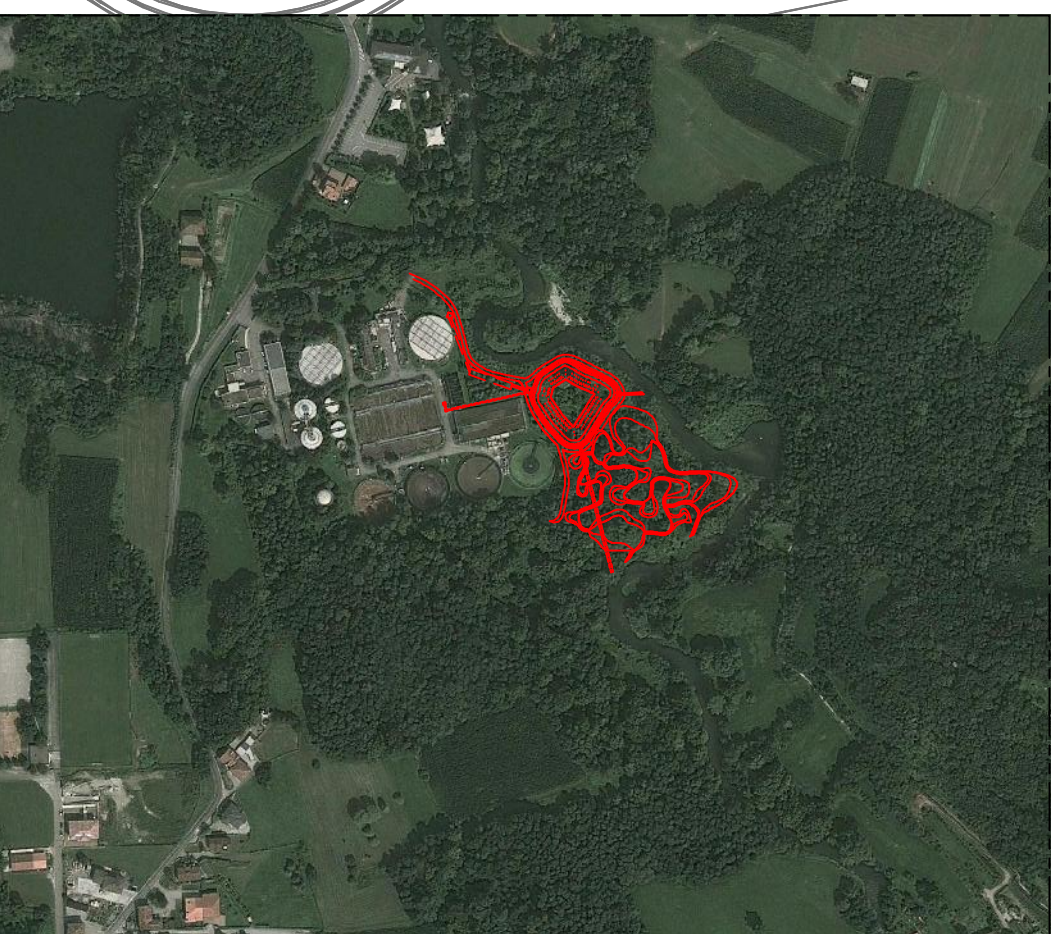

PROGETTO PRELIMINARE

PARCO REGIONALE DELLA
VALLE DEL LAMBRO



LIFE11 ENV/IT/004



BANDO 2011

AFFINAMENTO DEPURATIVO A VALLE DEL DEPURATORE
IN COMUNE DI MERONE

PLANIMETRIA DI PROGETTO



PARCO REGIONALE DELLA
VALLE DEL LAMBRO
Via Veneto 19
TRIUGGIO
web: www.parcovalldelambro.it
web: www.progettolambro.it

COMM.

SCALA 1:500 DIS.

DATA MARZO 2013 CON.

TAV. AGG.

03