


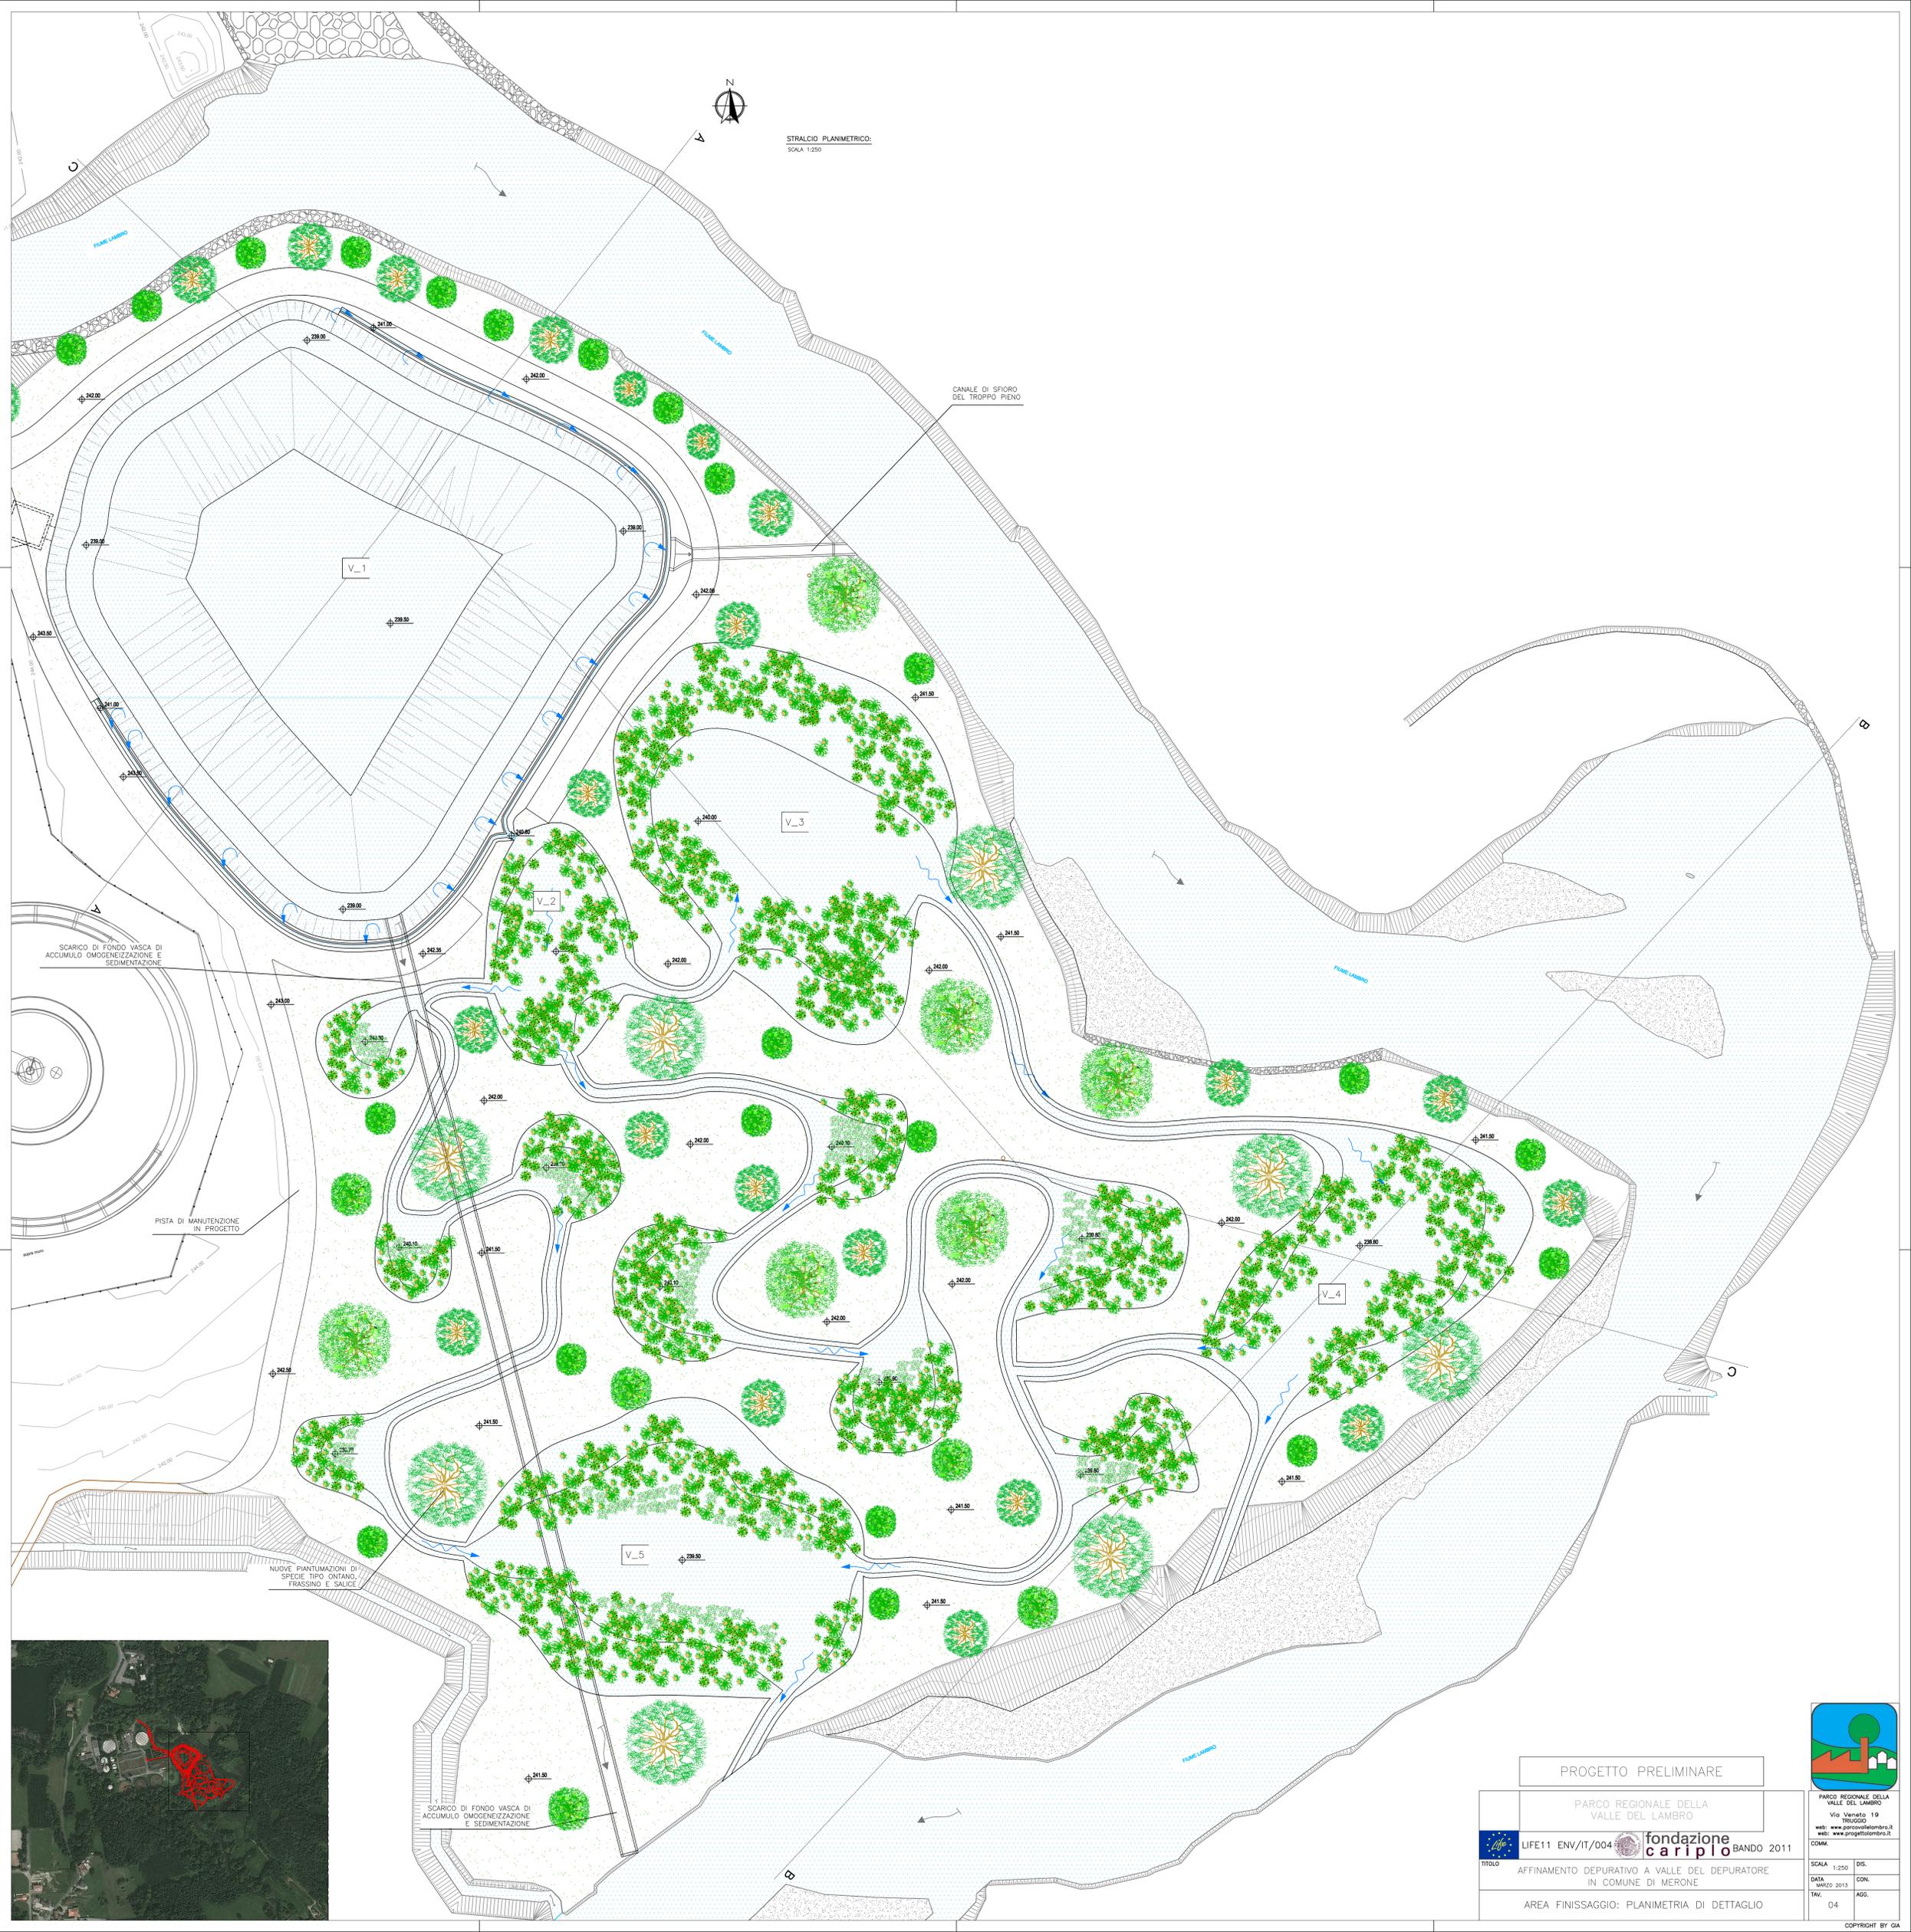

STRALCIO PLANIMETRICO:
SCALA 1:250



PROGETTO PRELIMINARE

PARCO REGIONALE DELLA
VALLE DEL LAMBRO

LIFE11 ENV/IT/004  BANDO 2011

TITOLO AFFINAMENTO DEPURATIVO A VALLE DEL DEPURATORE
IN COMUNE DI MERONE

AREA FINISSAGGIO: PLANIMETRIA DI DETTAGLIO



PARCO REGIONALE DELLA
VALLE DEL LAMBRO
Via Veneto 19
TRUSSARDI
web: www.parcovallambro.it
tel: www.progettolambro.it
COMUN.

SCALA	DIS.
1:250	
DATA	CON.
MARZO 2013	
TAV.	AGG.
04	

COPYRIGHT BY GSA