


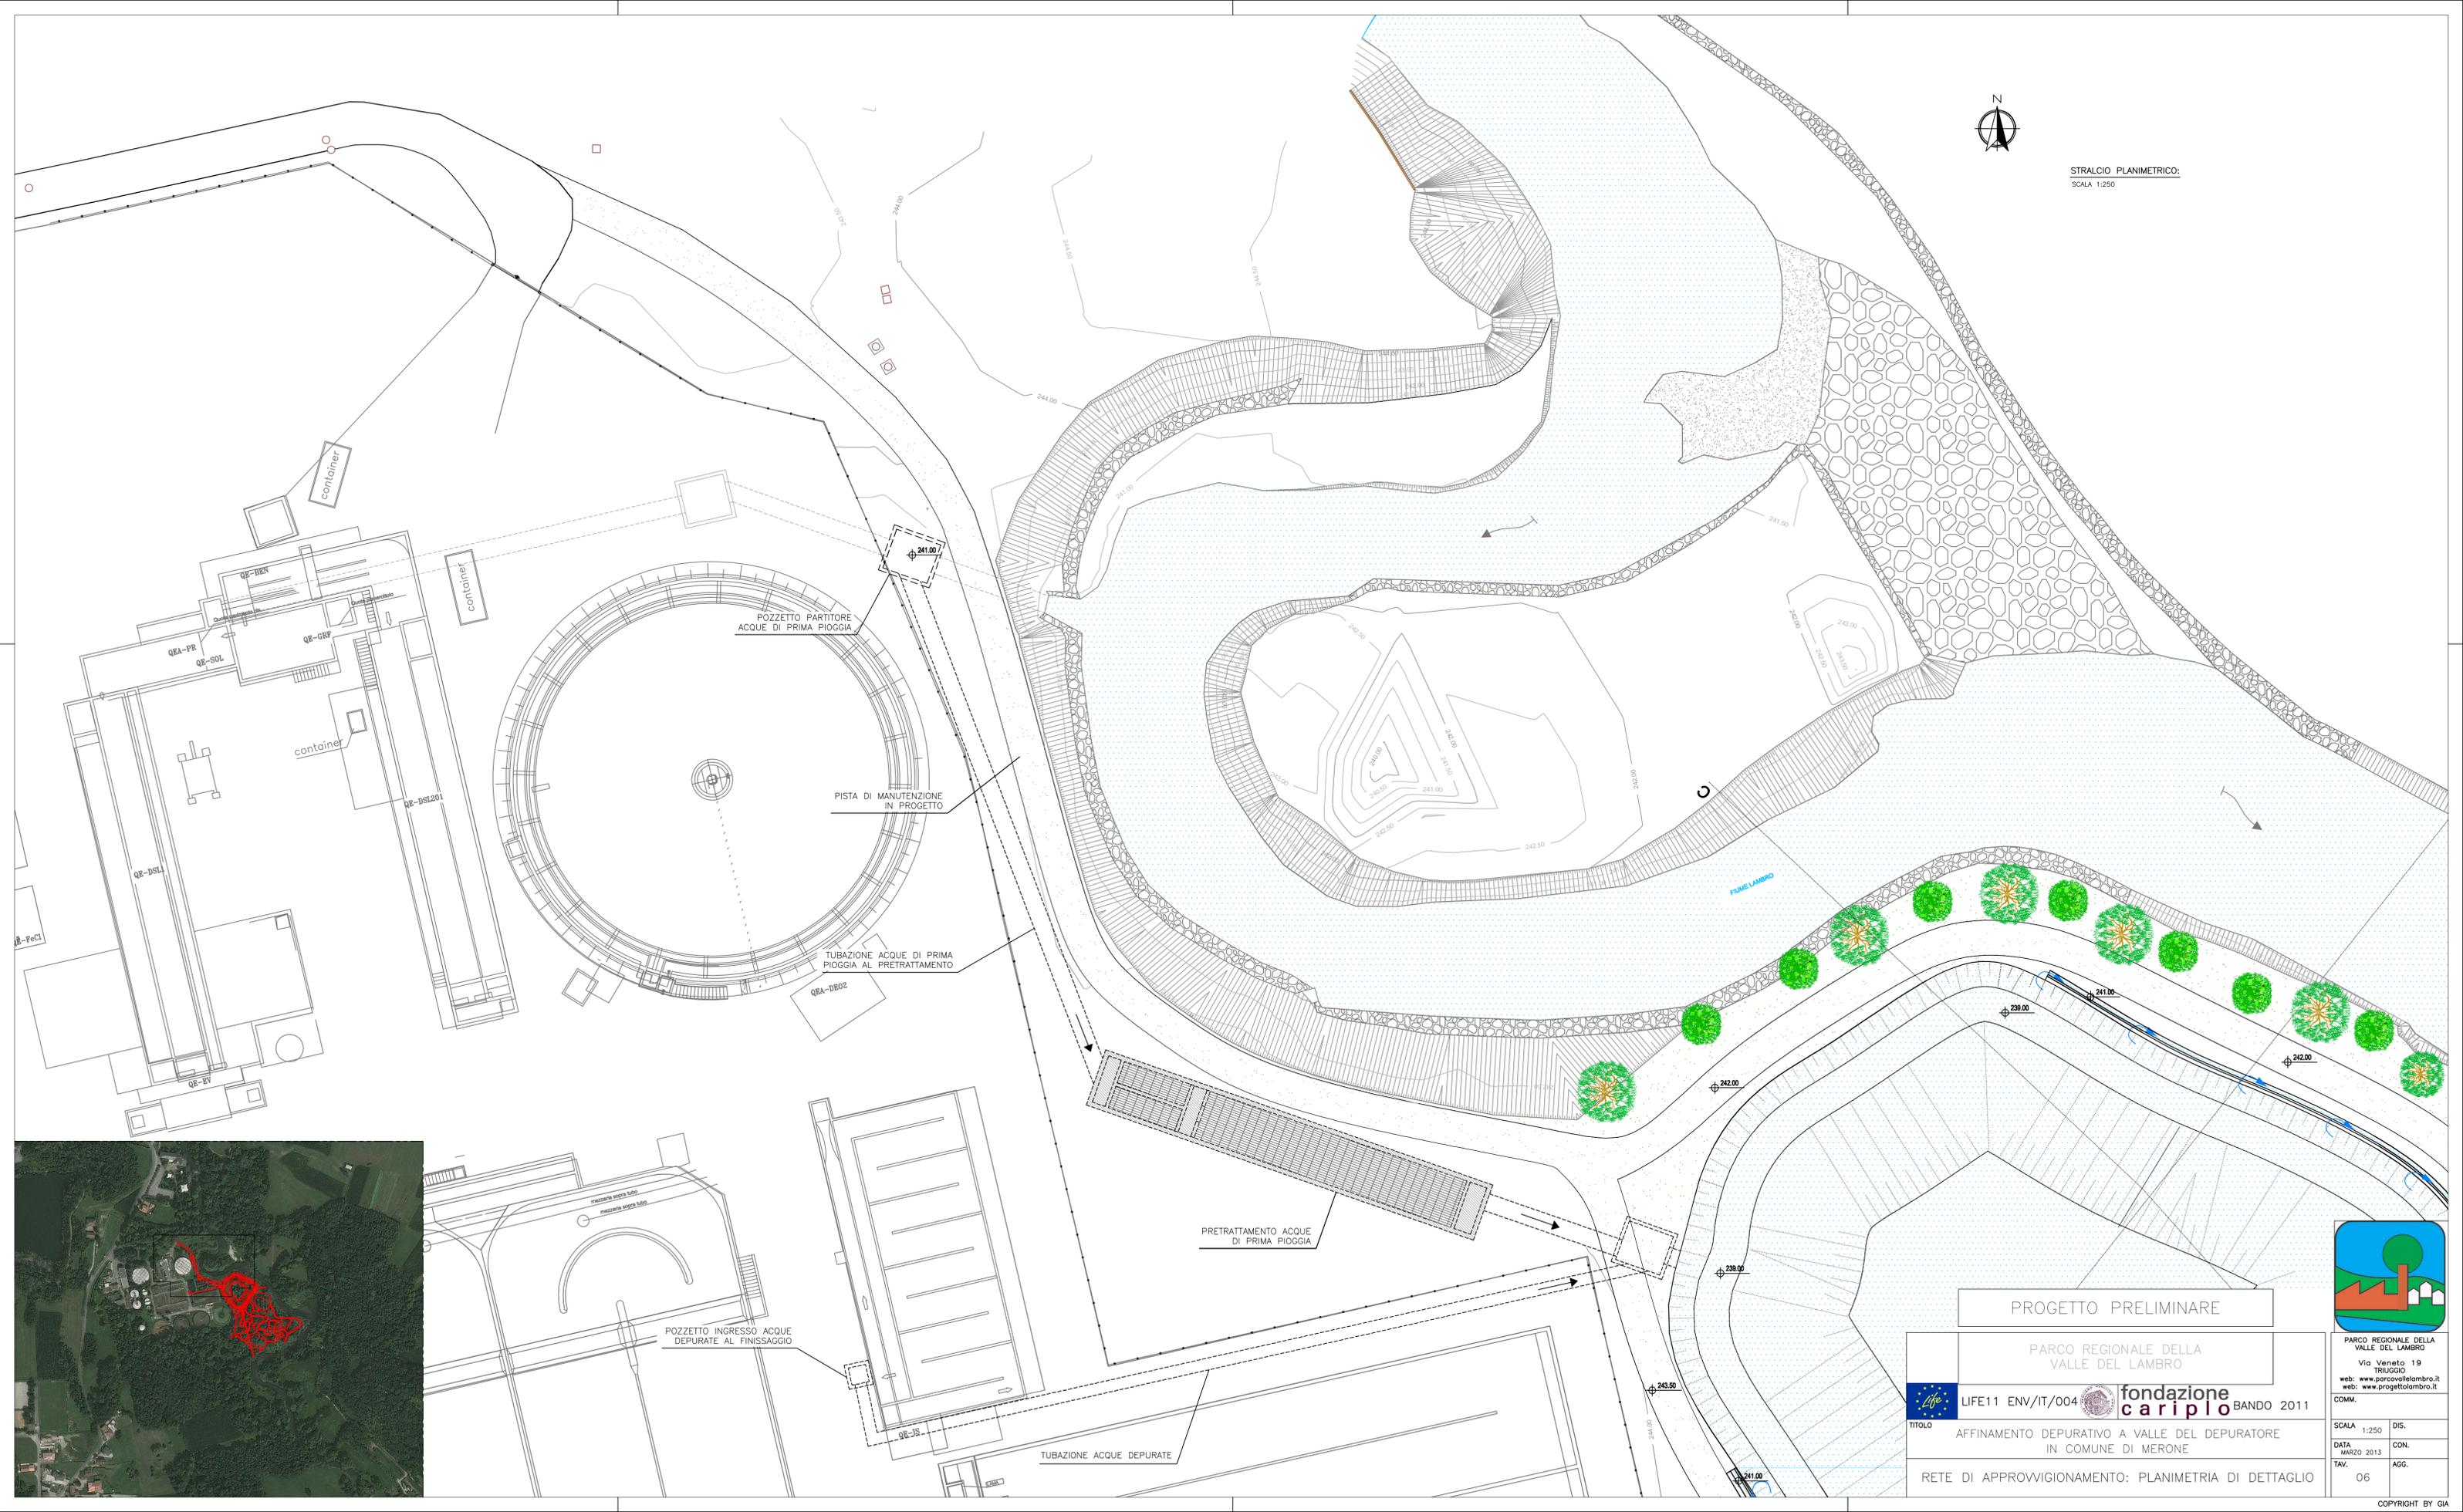

STRALCIO PLANIMETRICO:
SCALA 1:250



PROGETTO PRELIMINARE

PARCO REGIONALE DELLA
VALLE DEL LAMBRO

LIFE11 ENV/IT/004  **fondazione cariplo** BANDO 2011

TITOLO AFFINAMENTO DEPURATIVO A VALLE DEL DEPURATORE
IN COMUNE DI MERONE

RETE DI APPROVVIGIONAMENTO: PLANIMETRIA DI DETTAGLIO



PARCO REGIONALE DELLA
VALLE DEL LAMBRO
Via Veneto 19
TRIUGGIO
web: www.parcovalldelambro.it
web: www.progettolambro.it

COMM.
SCALA 1:250 DIS.
DATA MARZO 2013 CON.
TAV. 06 AGG.